



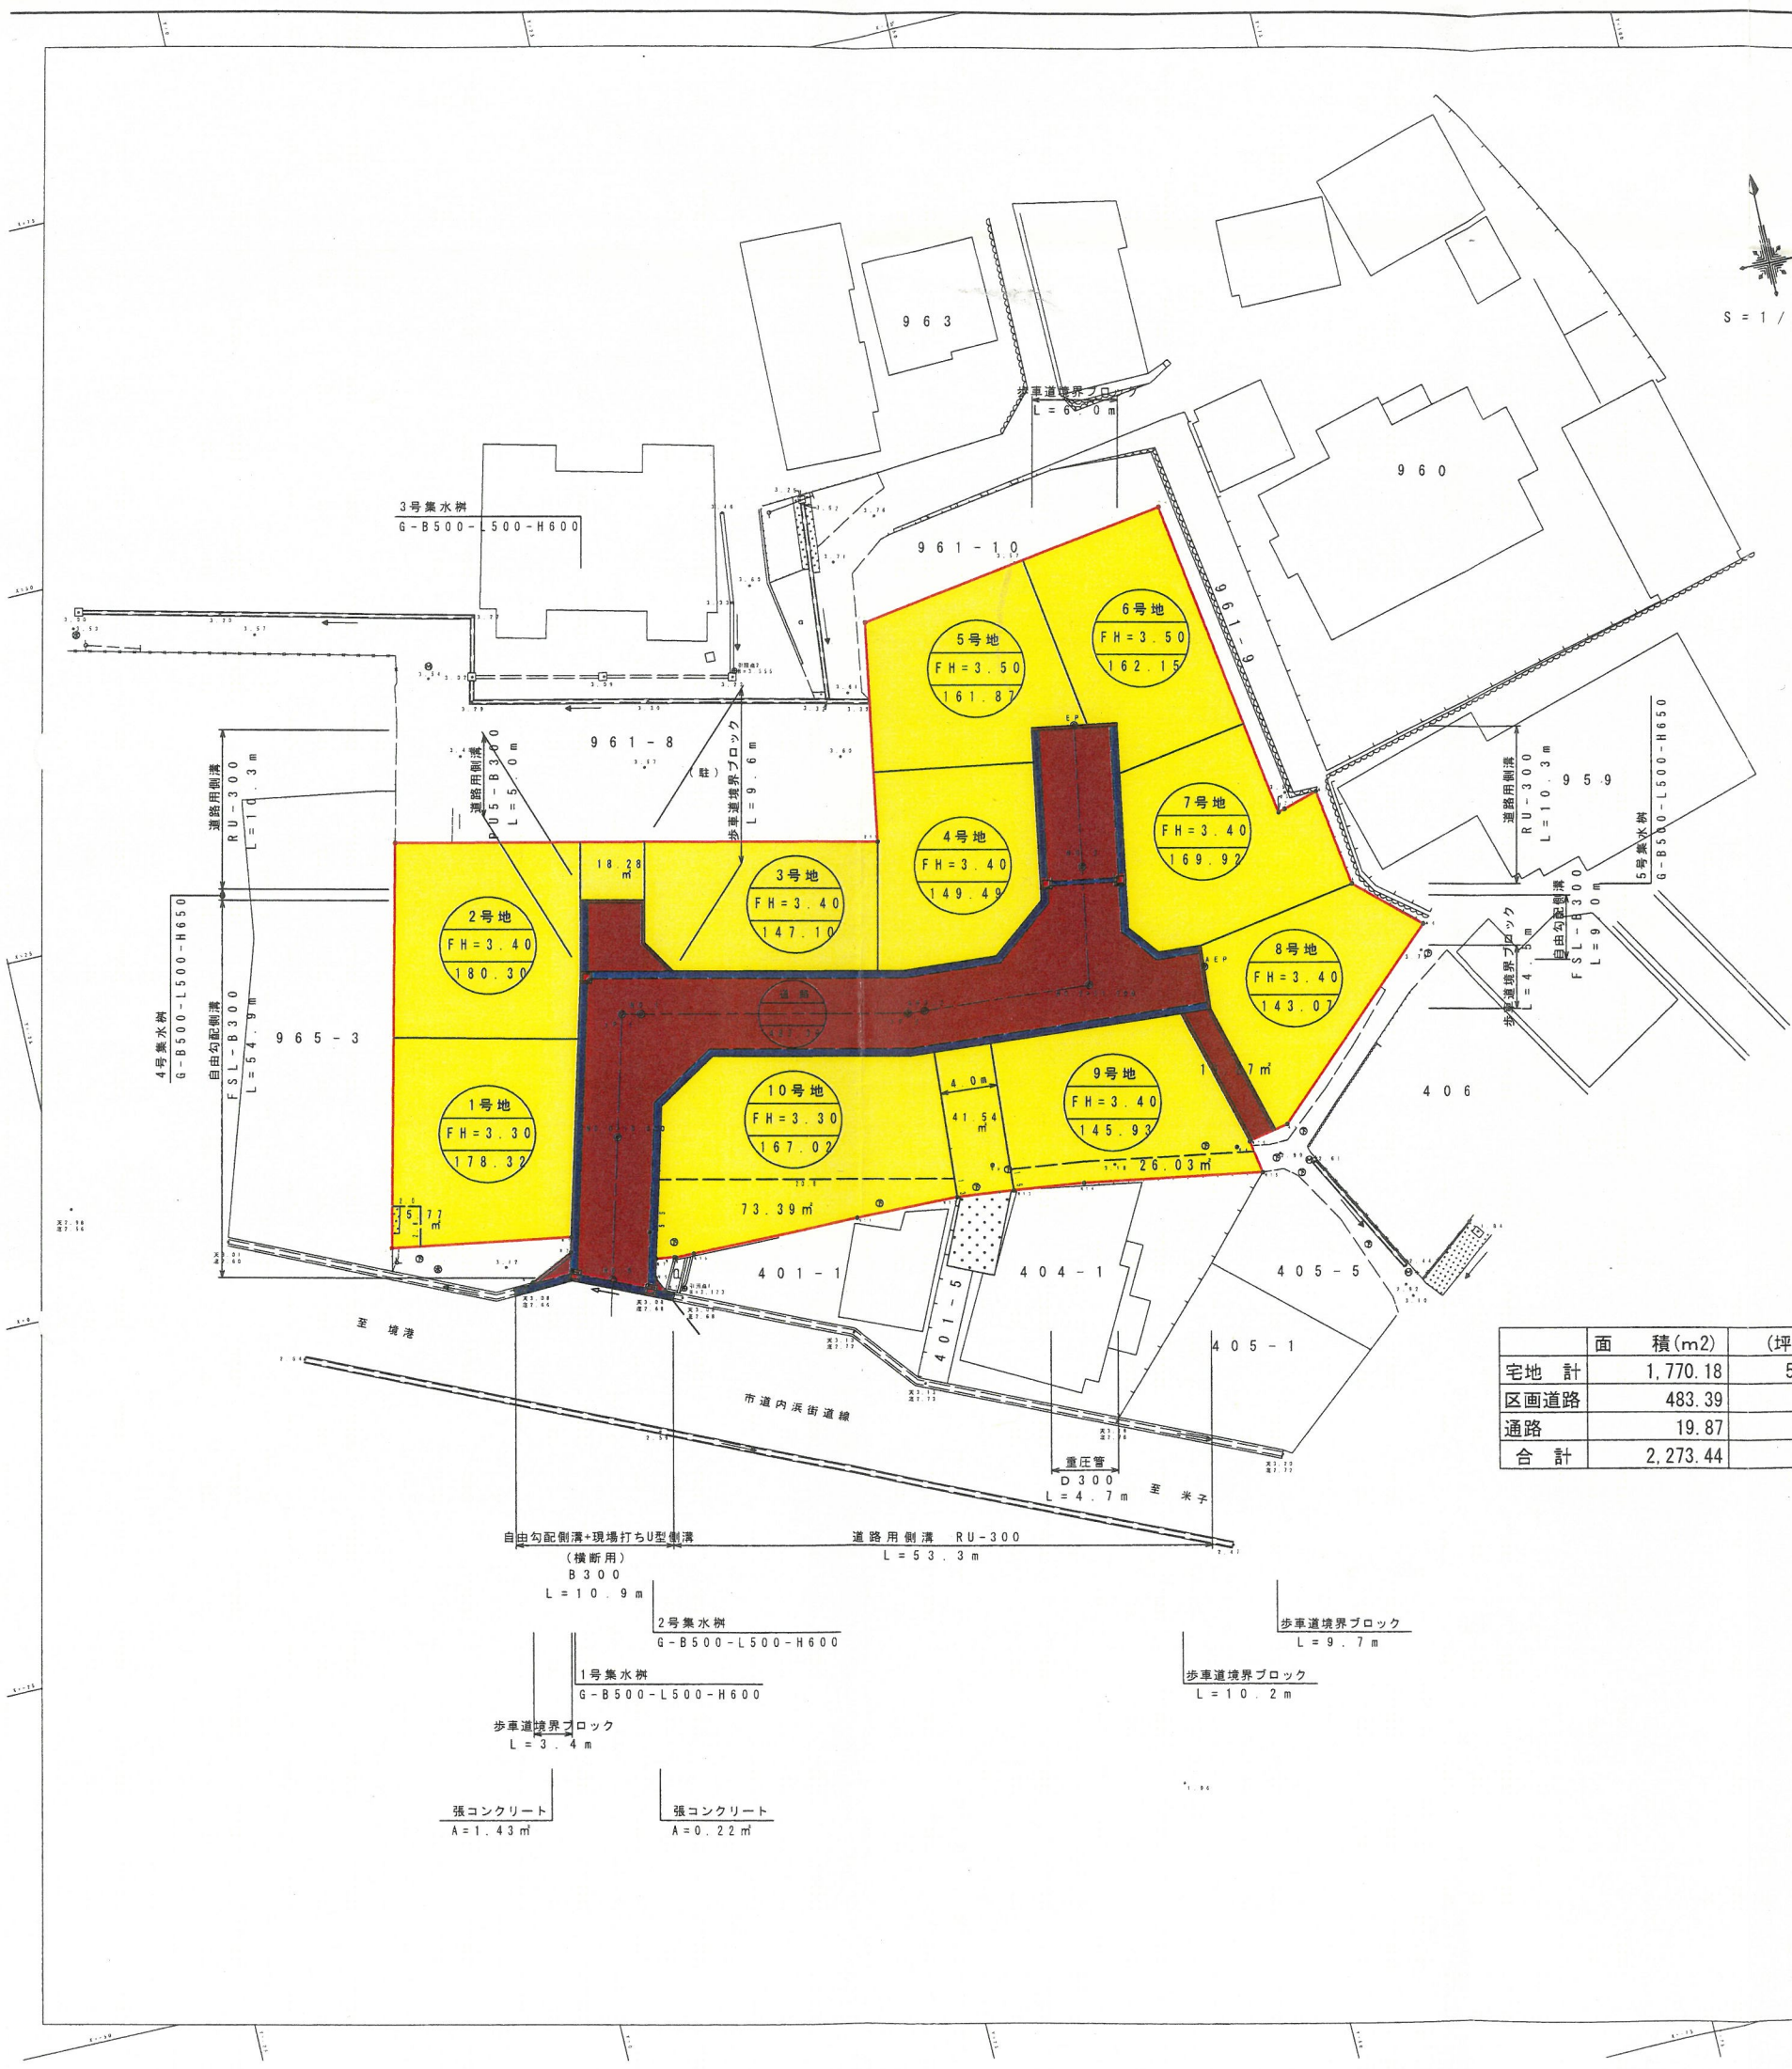

標準断面図 S = 1 / 50

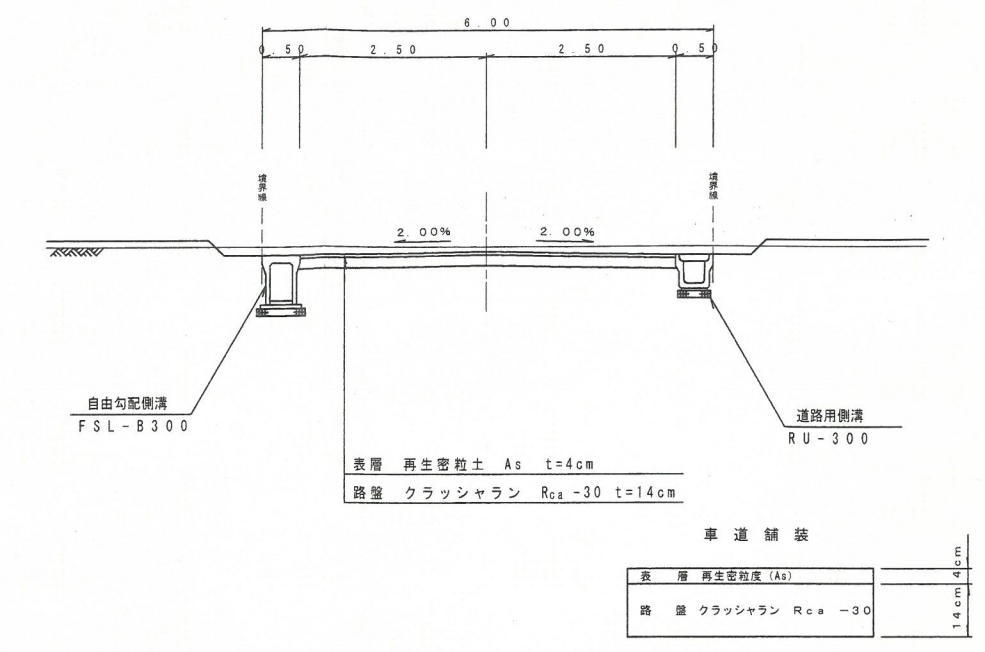

	面積(m2)	(坪数)	割合(%)
宅地計	1,770.18	535.47	77.9%
区画道路	483.39		21.3%
通路	19.87		0.8%
合計	2,273.44		100.0%

凡例

道路	集水樹
宅地	排水工

宅地番号
計画高
面積



旗ヶ崎 開発申請業務			
図名	土地利用計画図		
位置	鳥取県 米子市 旗ヶ崎5丁目		
縮尺	1 / 250	単位	M
図号	全	葉中の内	