


S=1:250

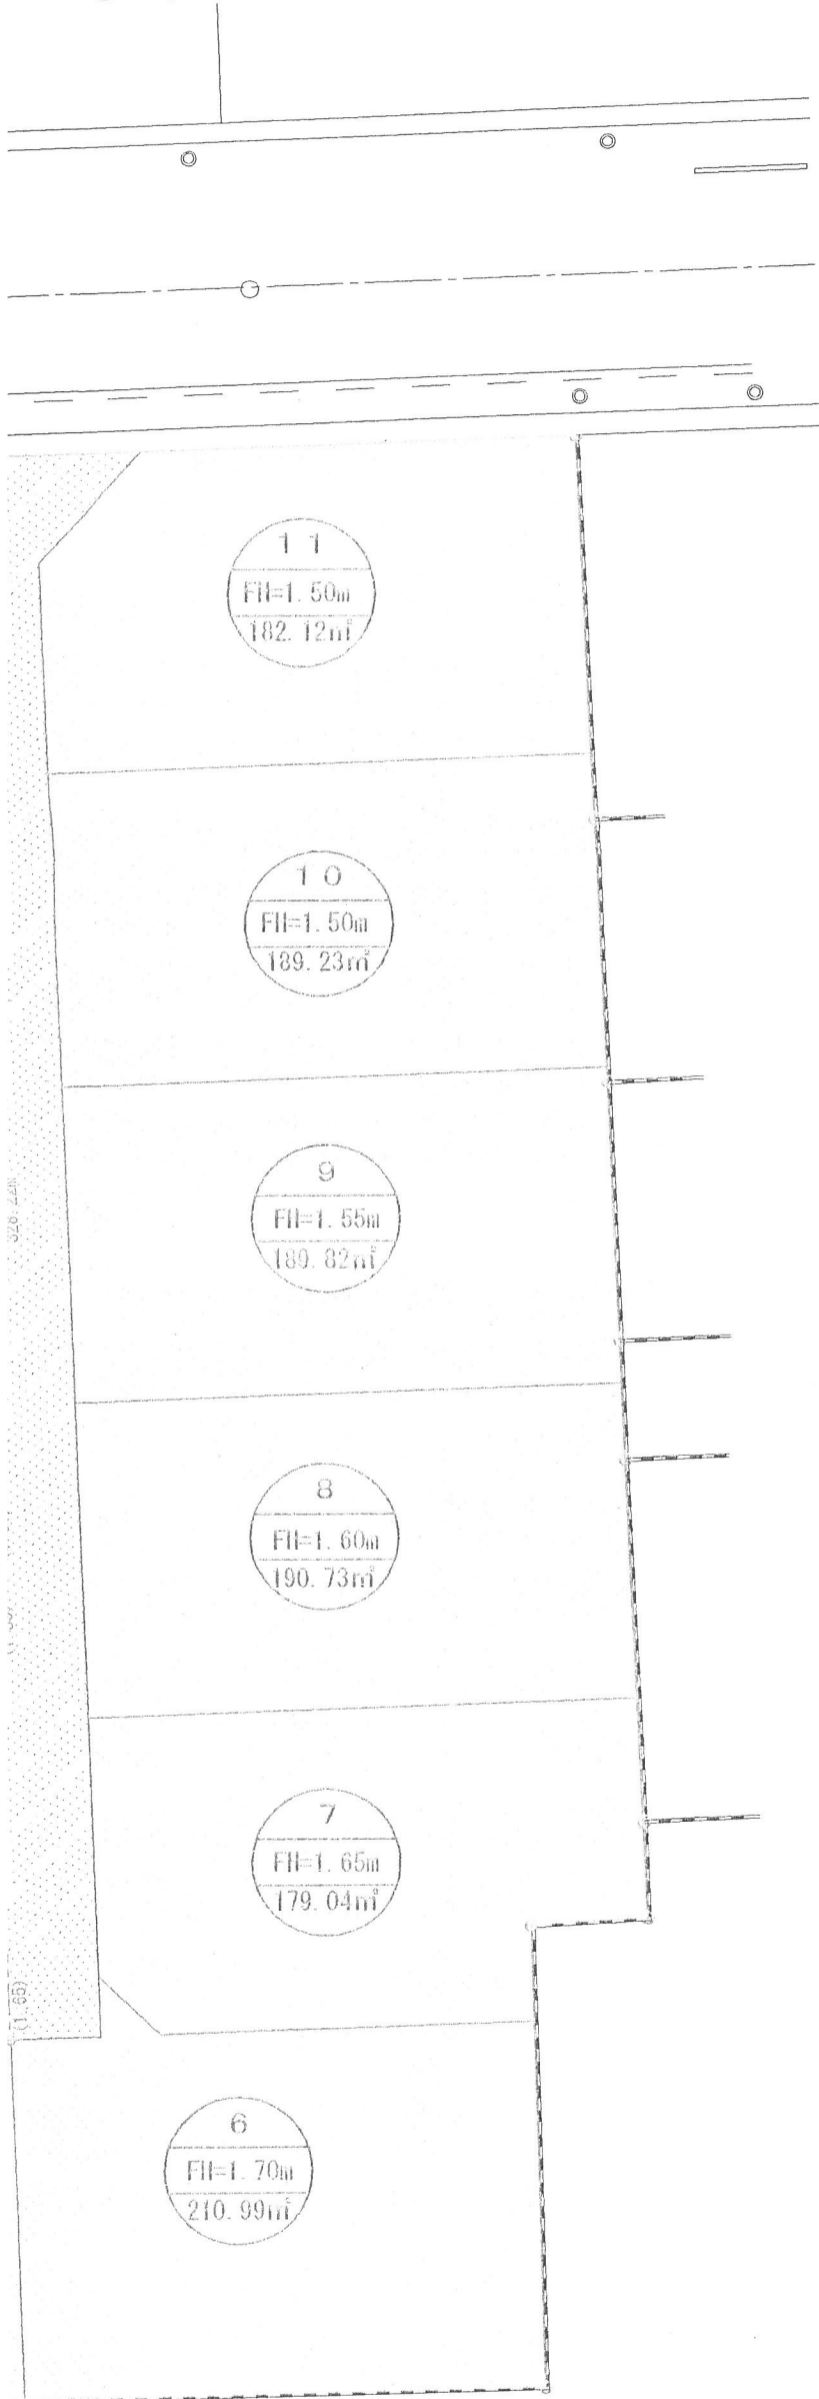

開発区域土地利用計画内訳表

項目	面積 (㎡)	割合 (%)	備考
宅地	2,243.90	86.35	11区画
道路	区画道路1号線	328.22	帰属、管理 共米子市
	転回広場	26.49	
	小計	354.71	
合計	2,598.61	100.00	

凡例

○—○ 開発区域

▨ 道路

□ 宅地



事業名	祇園町二丁目団地造成工事		
開発地区名	米子市祇園町二丁目地内		
図面名	土地利用計画図		
図面番号	4	縮尺	1:250
設計者	ラーバンプランニング有限公司 中野敬教 印 Tel 0857-37-0257		