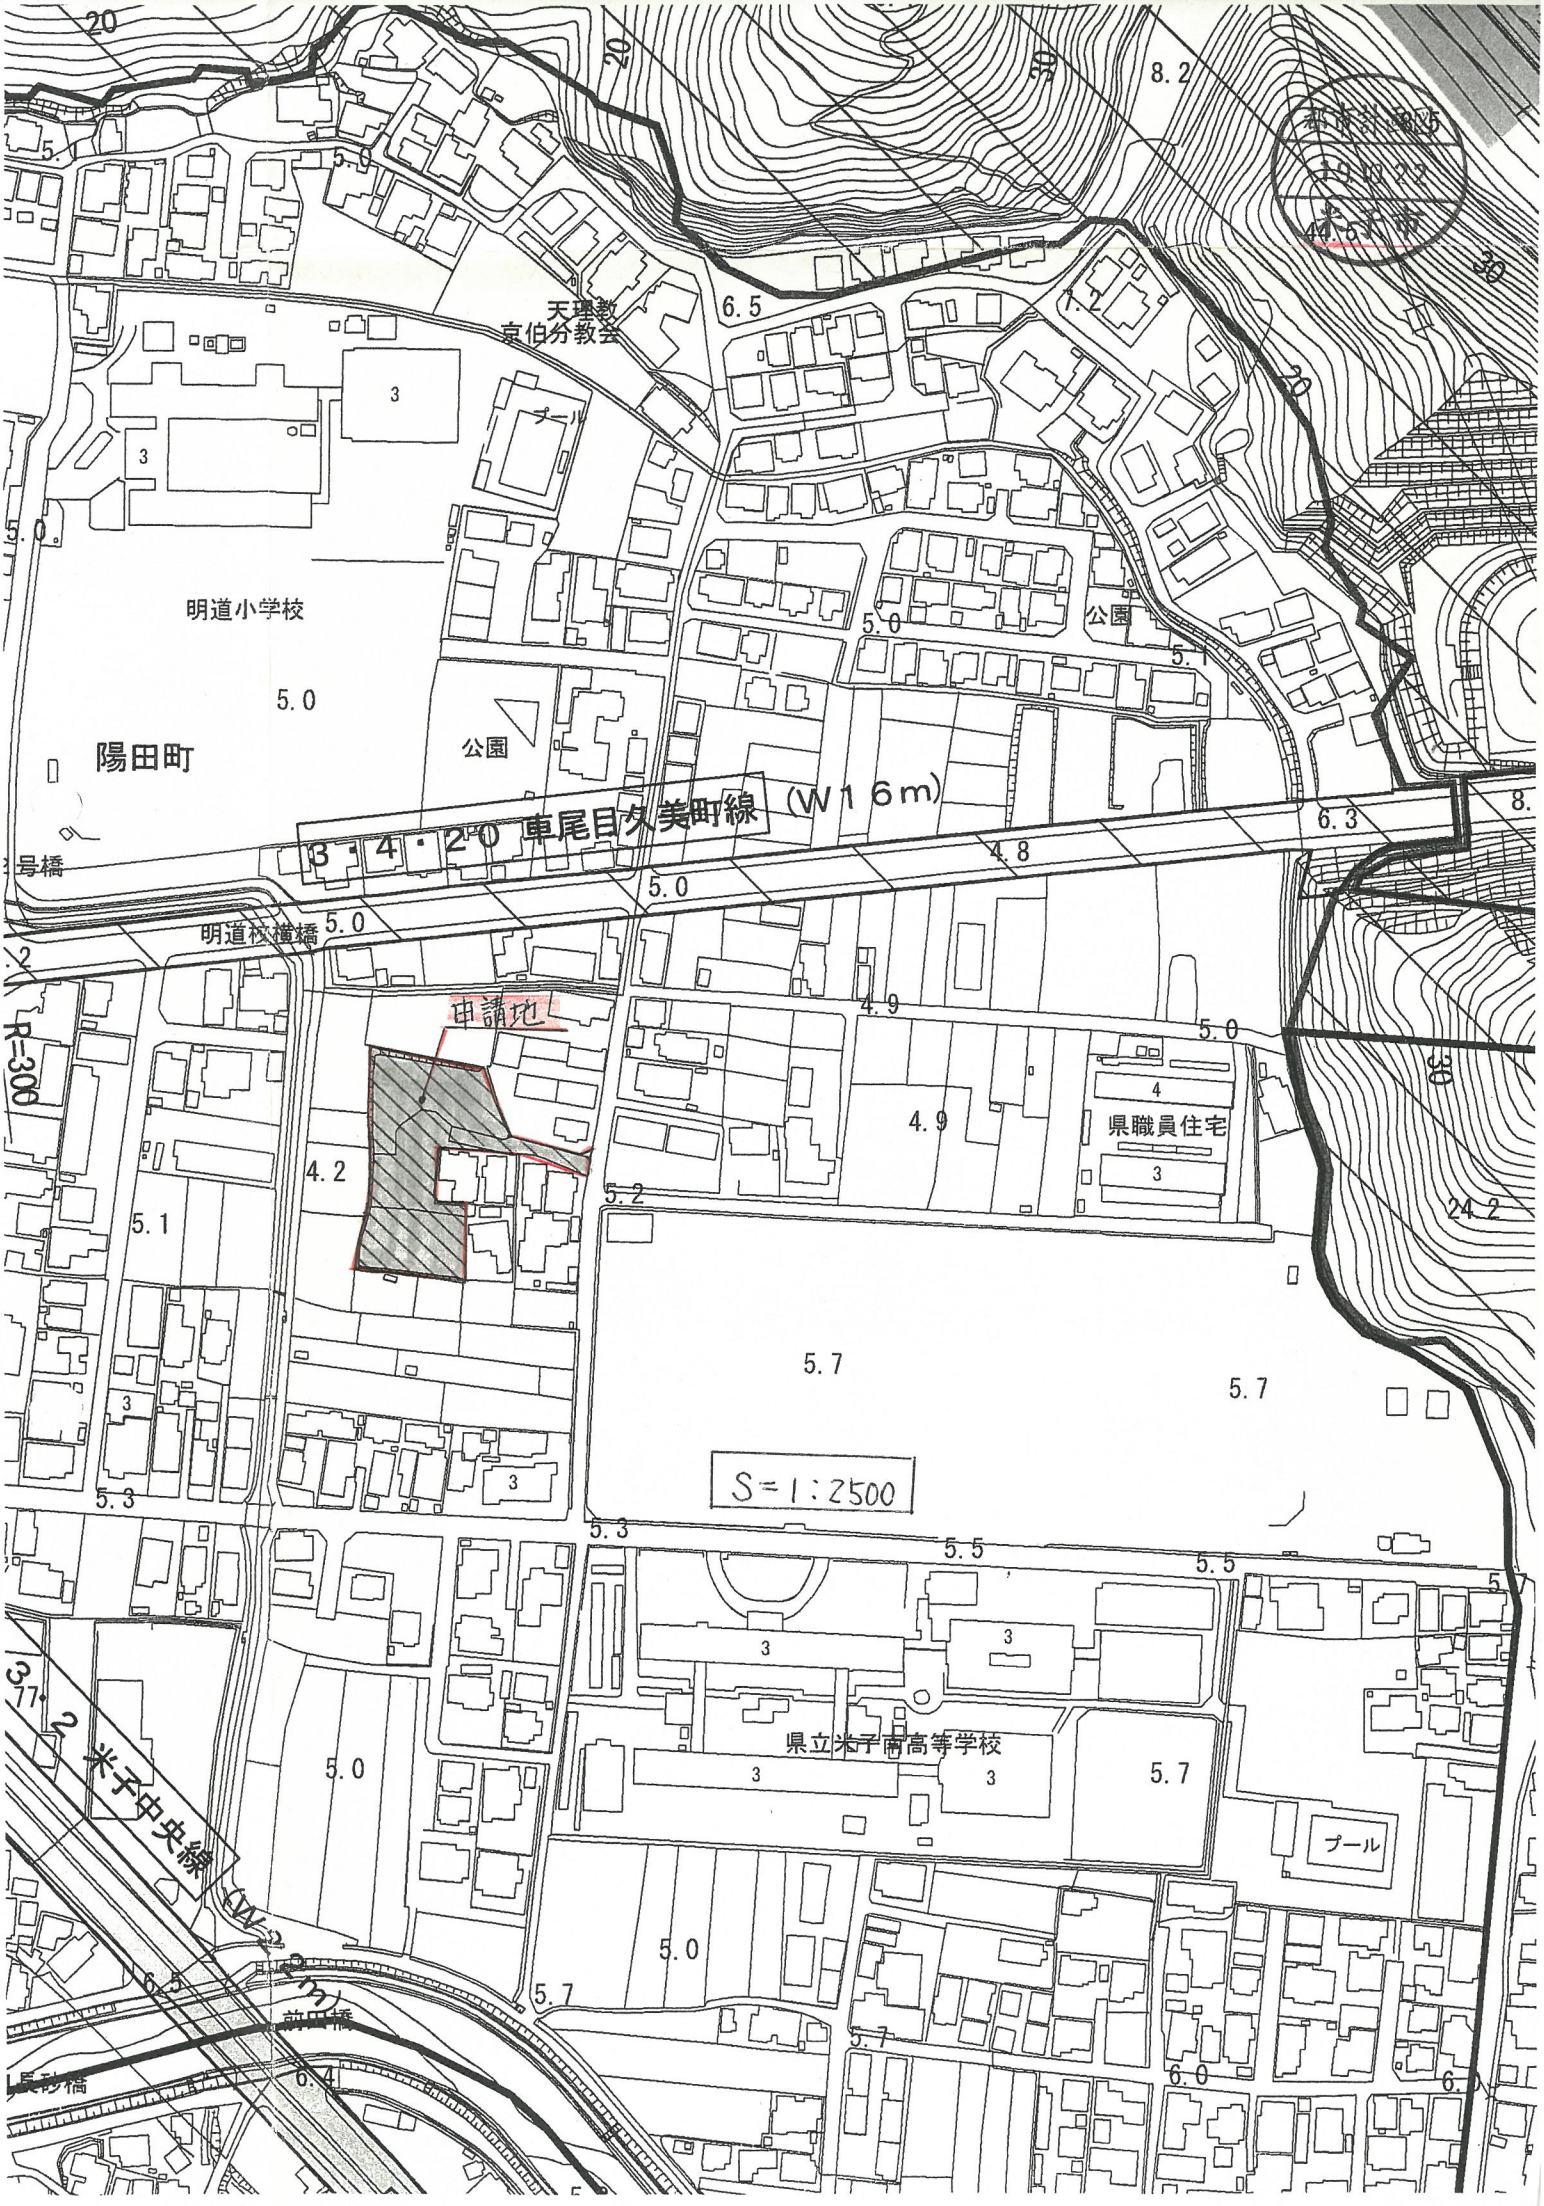
申請地
S=1:2500
3・4・20 車尾目久美町線 (W16m)
3・77・2 米子中央線 (W12m)
陽田町
明道小学校
天理教
京伯分教会
プール
公園
県職員住宅
県立米子南高等学校
明道校横橋
前田橋
R=300