



県立米子産業体育館駐車場

神慈秀明会第2駐車場

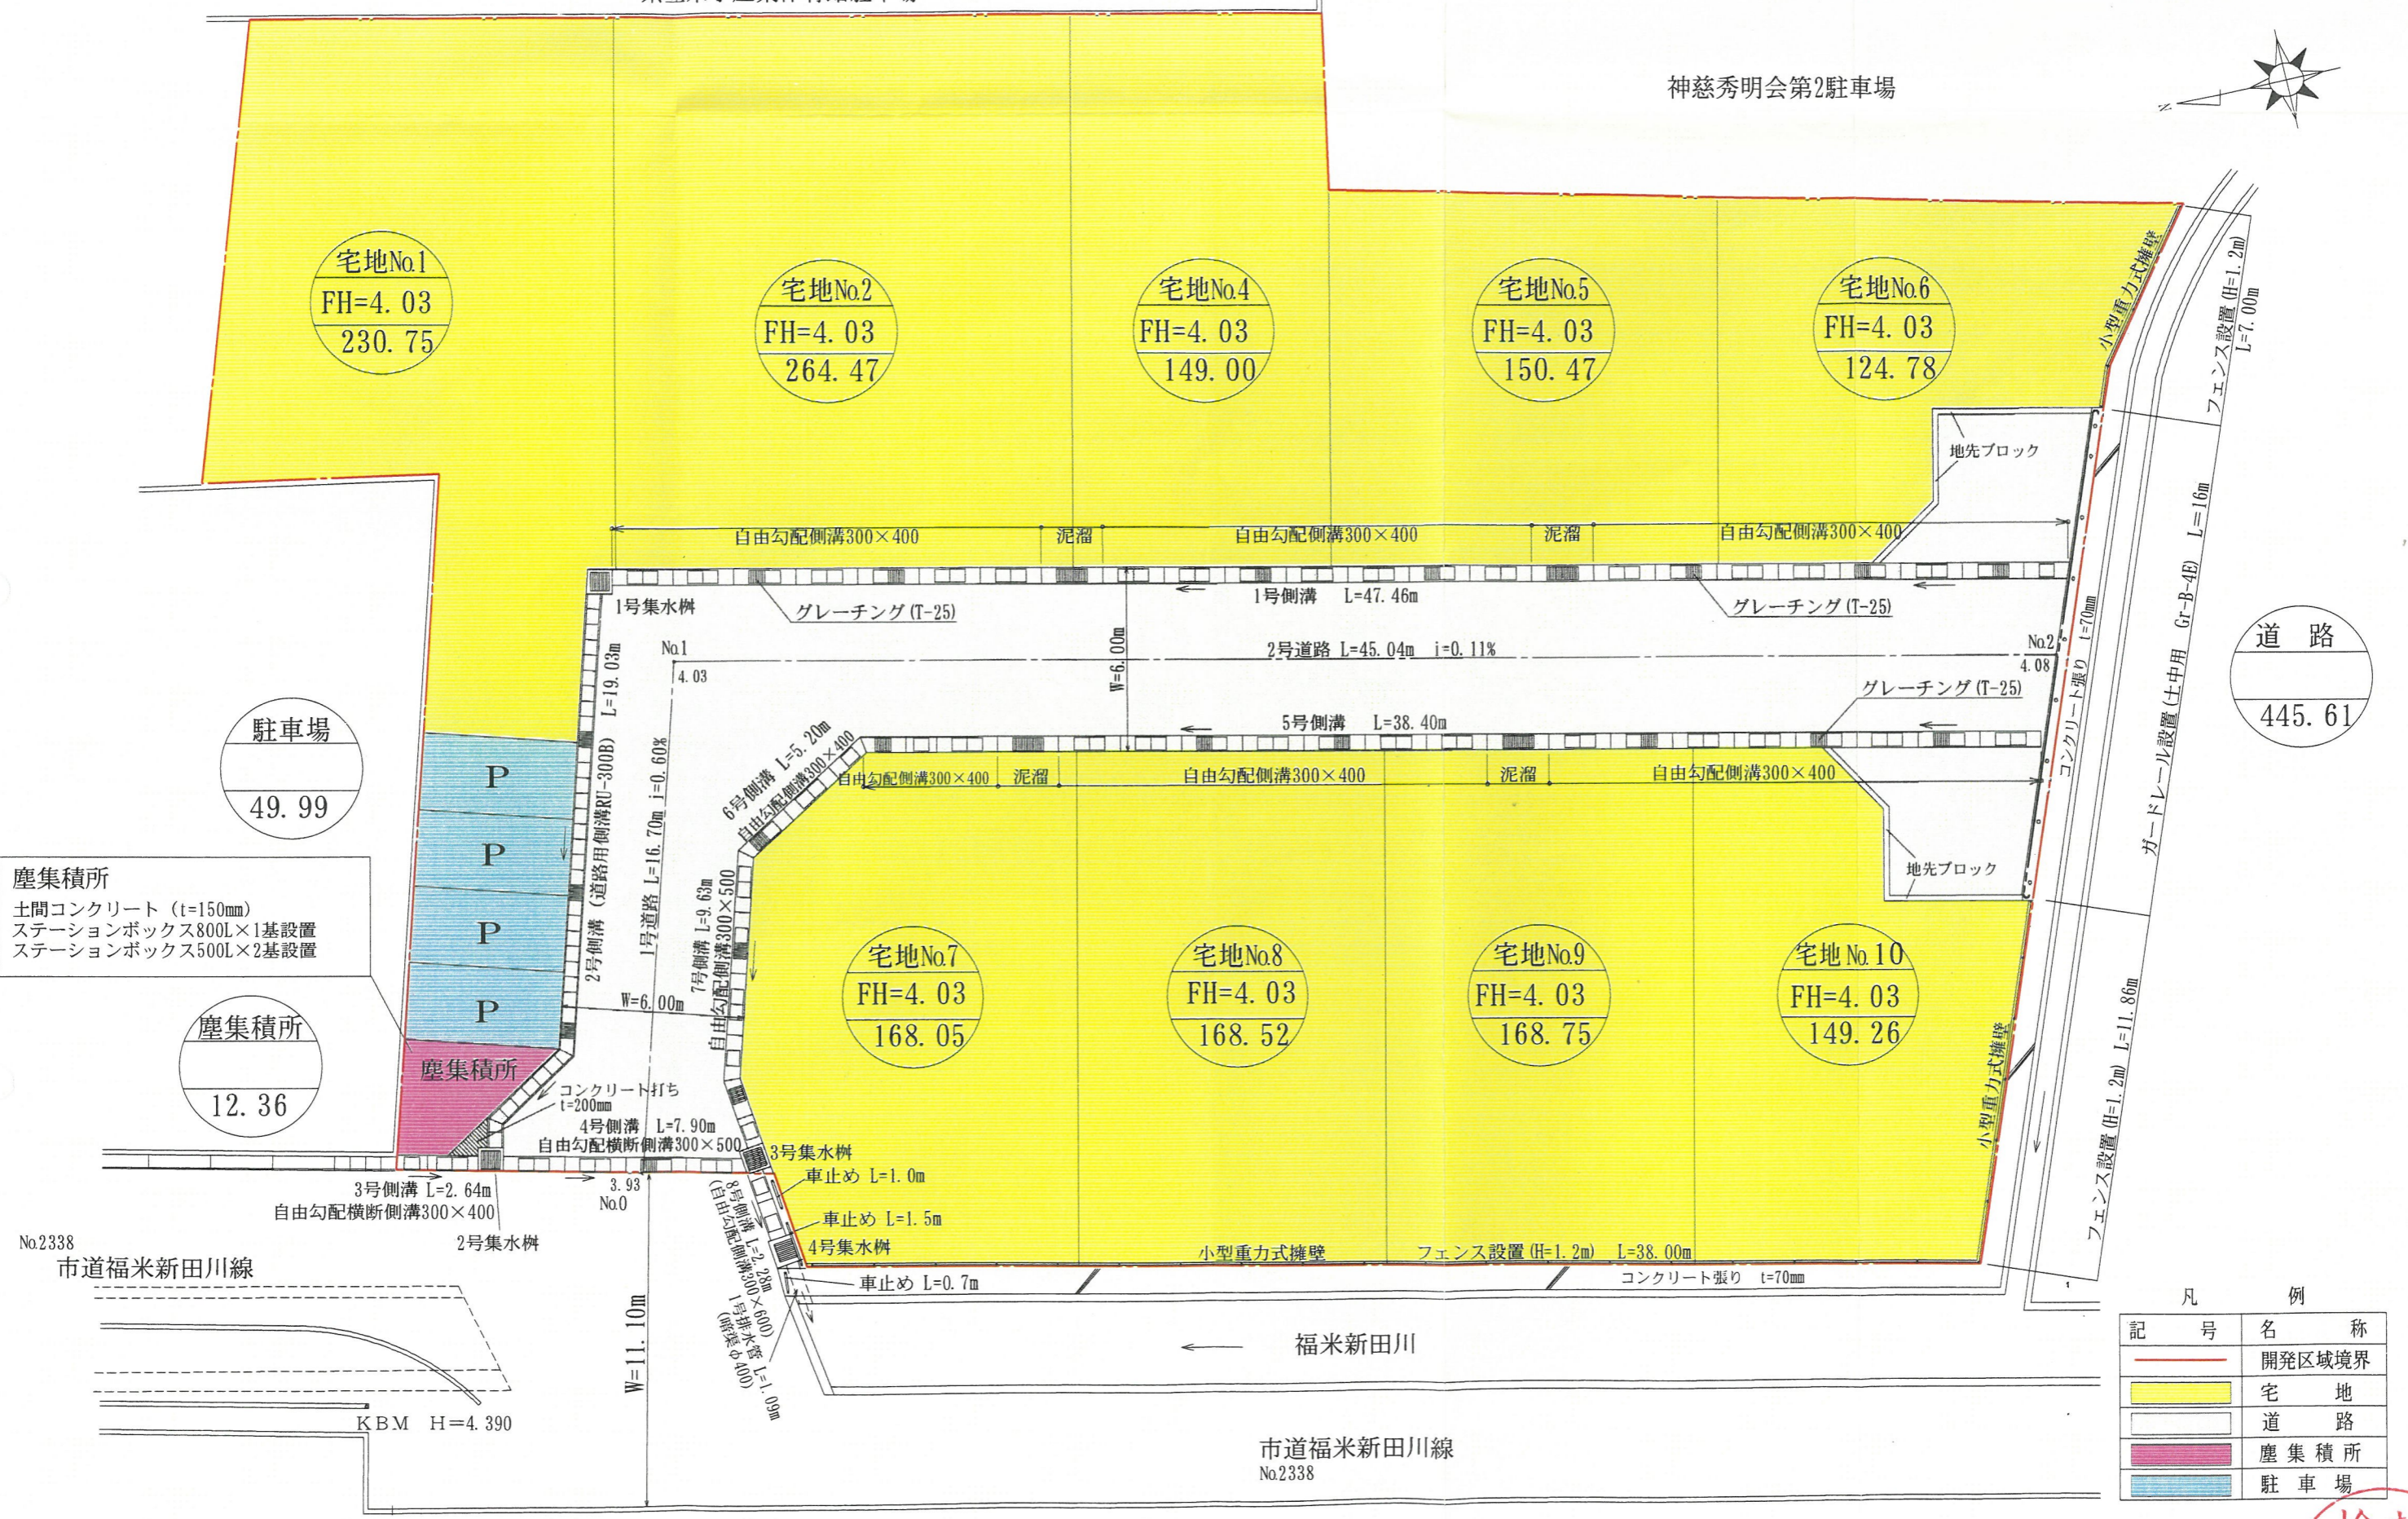

土地利用計画平面図 (変更後)	書類作成 提出手続き代行	者 行政書士 渡部 哲郎
SCALE 1/200	事務所 電話	松江市浜乃木1丁目20-58 (0852) 27-4832

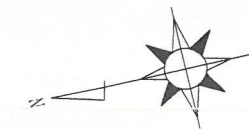