


区域図

S=1/1,500

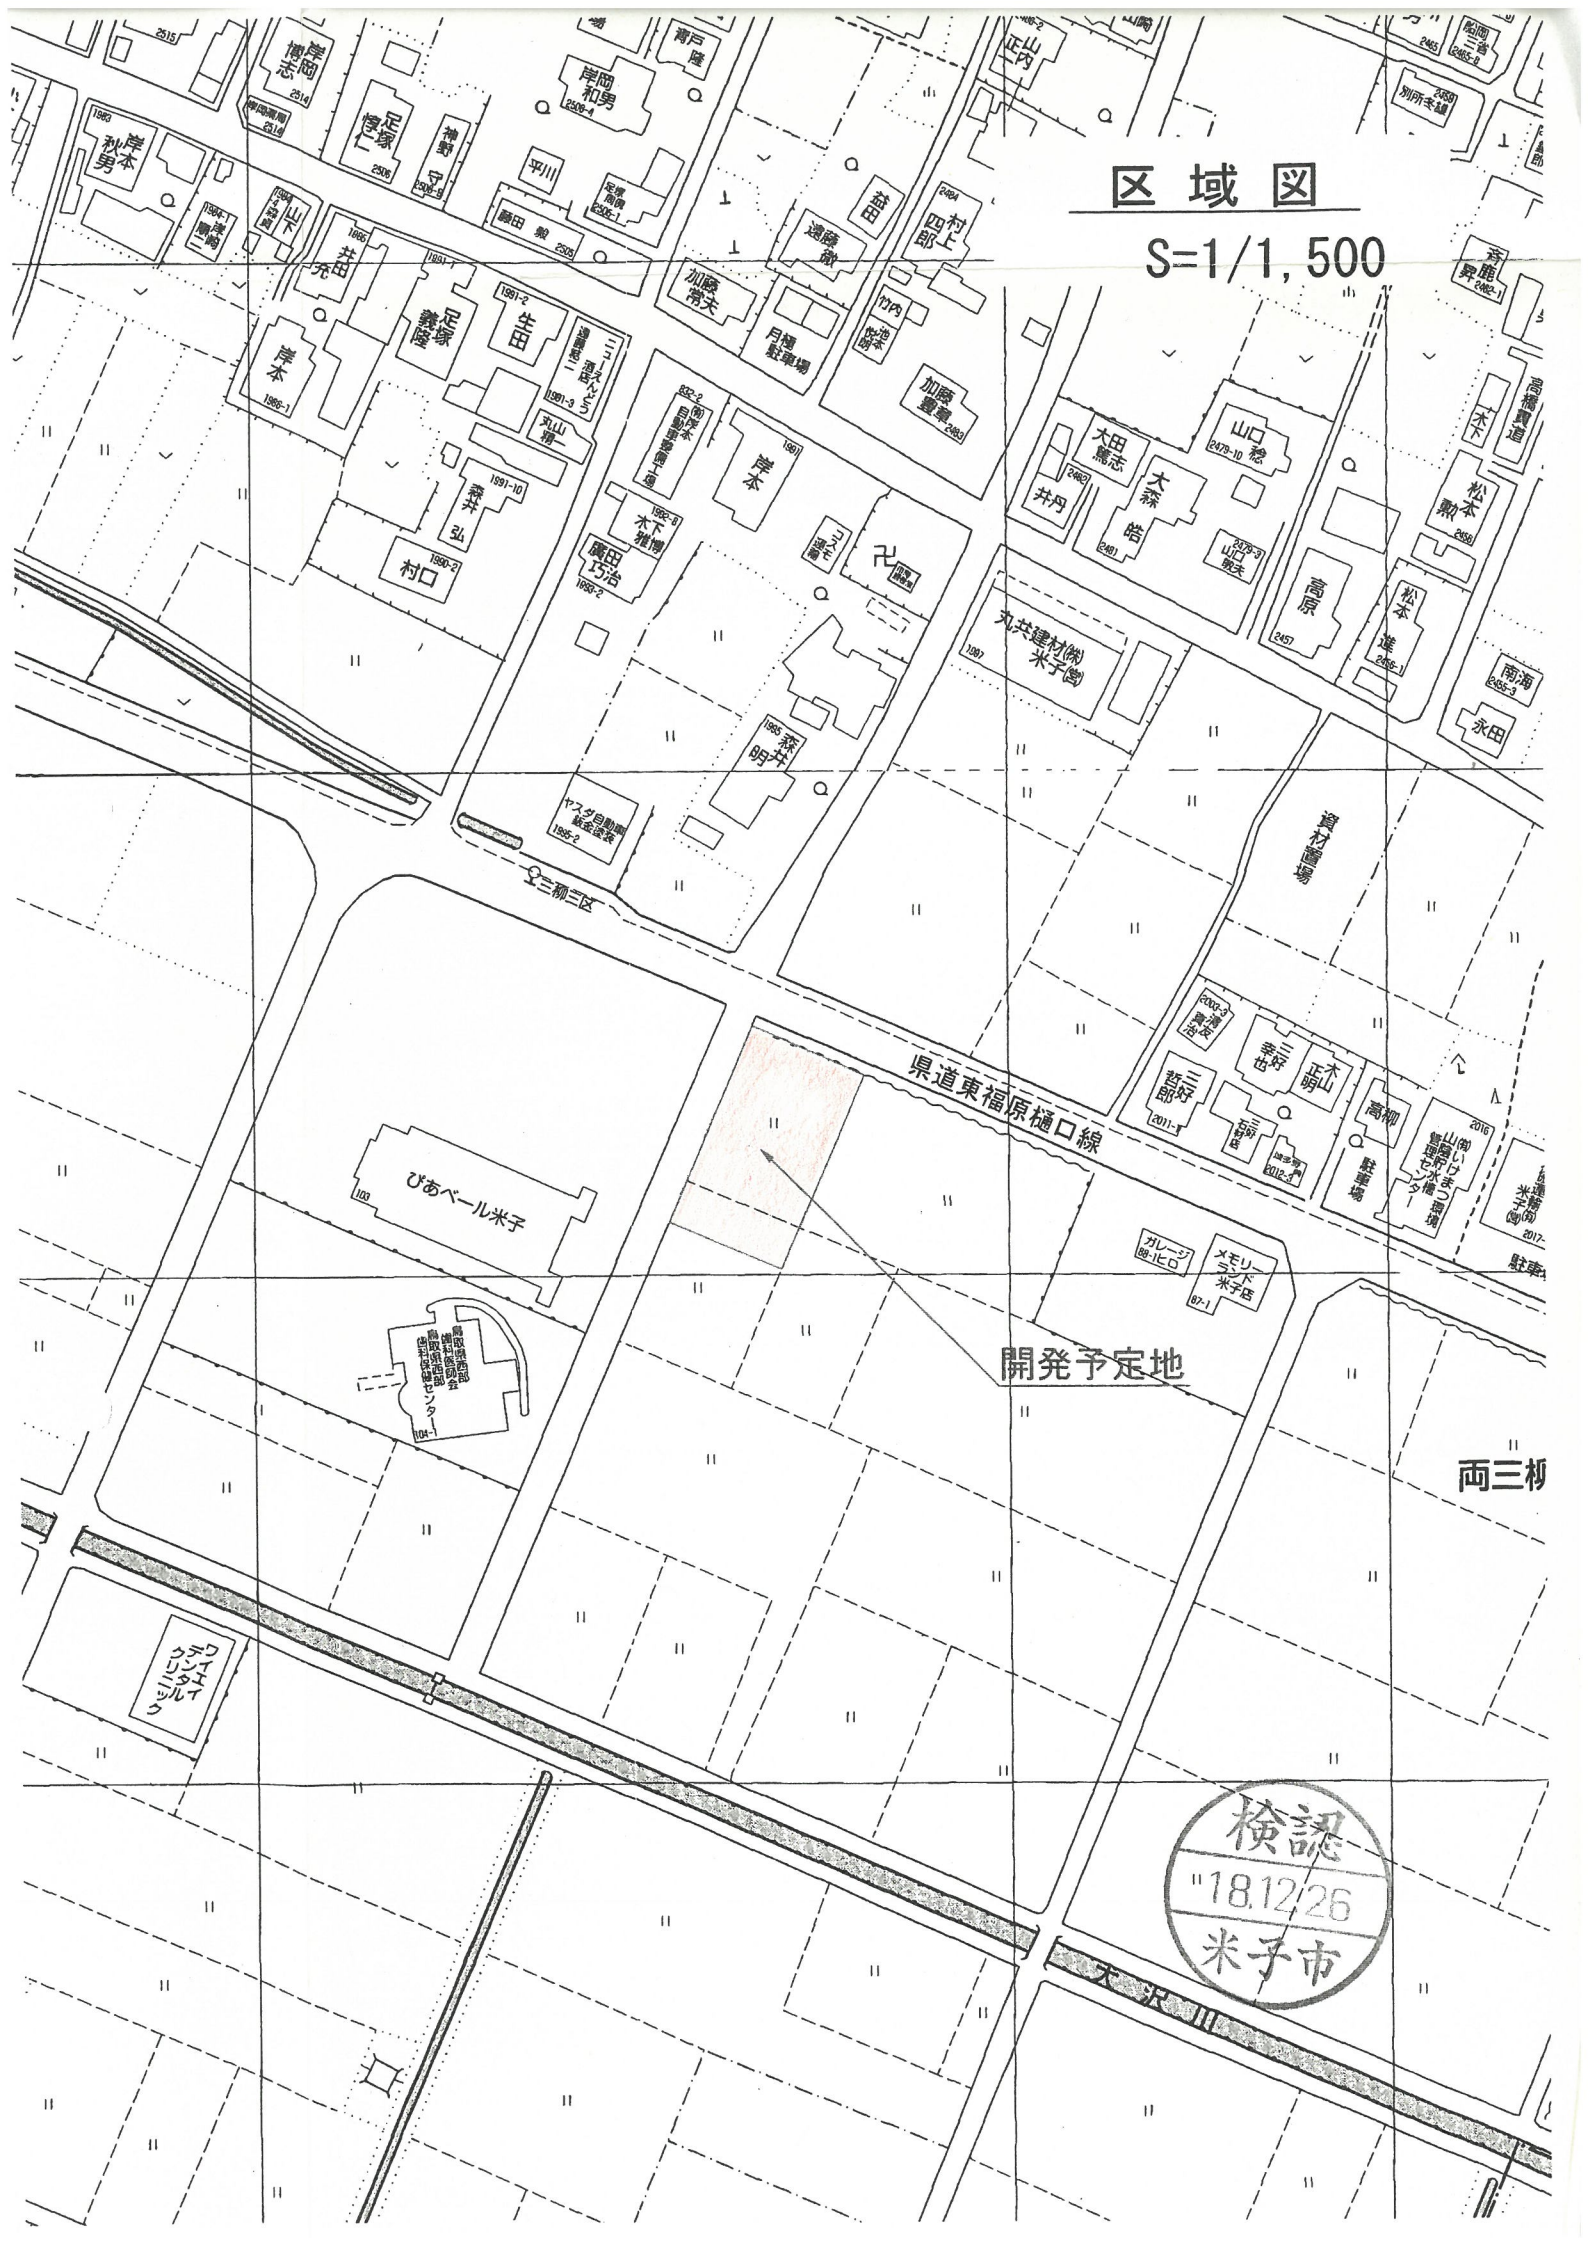

びあべール米子

県道東福原樋口線

開発予定地

両三柳

検認
18.12.26
米子市