


- ① ゴミストッカー/ラクタ : 1812/分別表示付*2棟
- ② サイクルスペース/新日軽: パオ 3+2 アルミ屋根+サイドパネル+車輪止めバー/CBステン
- ③ 化粧CBt120 1段積(+450)/TOYO: ベイロック1/グレー
- ④ サイクルスペース用照明/コイズミ: AUE546165/センサー付
- ⑤ サイクルスペース/新日軽: パオ 2+2 アルミ屋根+サイドパネル+車輪止めバー/CBステン
- ⑥ インター見切(舗装天+50)/TOYO: ハイブリック4 120/ホワイト
- ⑦ カラー平板300*300/透水性/TOYO: スーパーテラTRM
- ⑧ 化粧CBt150 6段積(+1450)/TOYO: SOLID STONEエッジ/ダークグレー
- ⑨ 化粧CBt120 1段積(+450)/TOYO: ベイロック1/グレー
- ⑩ 可変側溝W300*H400/騒音防止ゴム付
- ⑪ 化粧CBt120 2段積(+450)/TOYO: ベイロック1/グレー
- ⑫ CBt120 2段積(+450)+メッシュフェンスH:1000(+1450)/朝日: FM/グレー
- ⑬ キー石車止め/TOYO: KT-5/固定式
- ⑭ 化粧CBt150 6段積(+1450)/TOYO: SOLID STONEポイント/ナチュラル
- ⑮ 銘板/レタリングはしたに

A

E 勢多川幹線1号11号

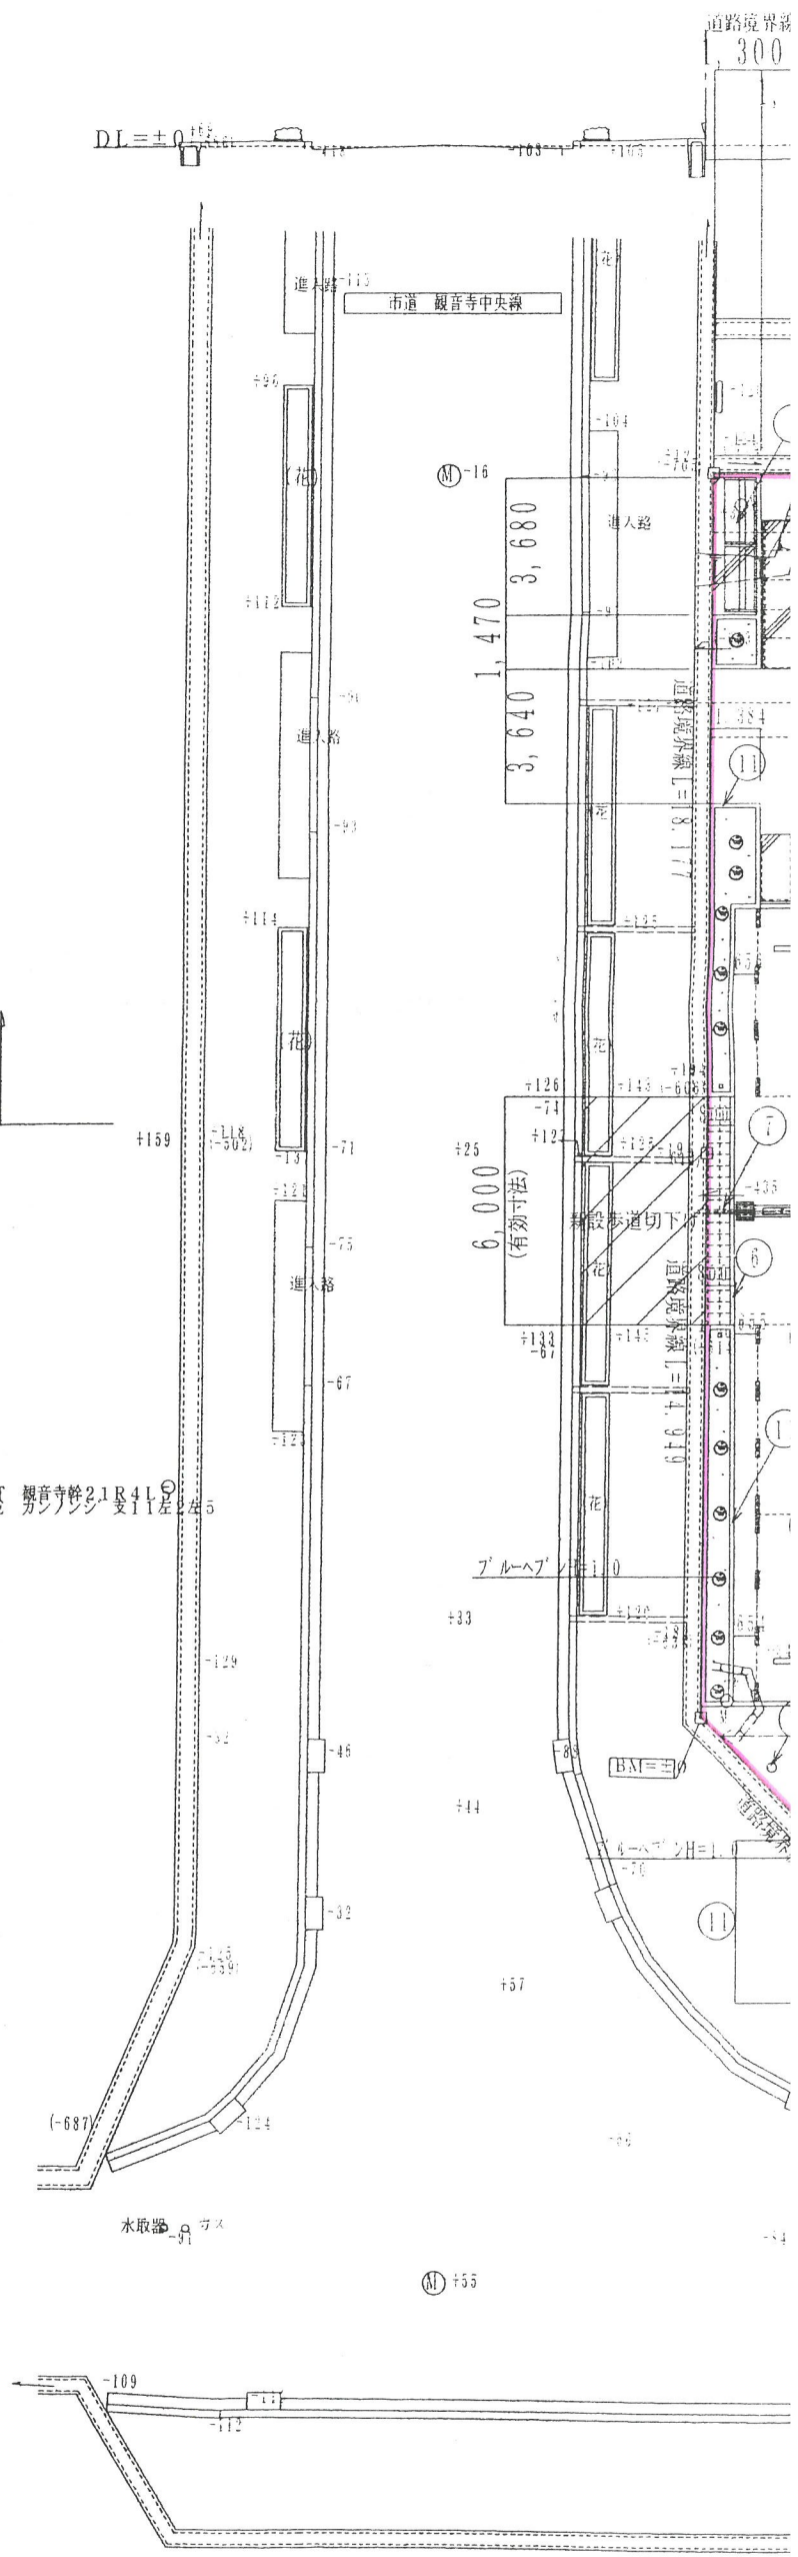

記事

大和ハウス工業株式会社
山陰支店一級建築士事務