



設計概要

| | | | |
|-------|--------------------------|----------------|----------|
| 建築主住所 | 米子市両三柳1788 | | |
| 氏名 | 足立 繁代 様 | 0859-29-1272 | |
| 建築場所 | 米子市両三柳字大沢十九814番1 | | |
| 用途地域 | 第1種住居地域 | 200/60 | |
| 防火指定 | ○防火 ○準防火 ●指定なし ●法22条指定地域 | | |
| 敷地面積 | 全体 1487.80 | m ² | 450.06 坪 |

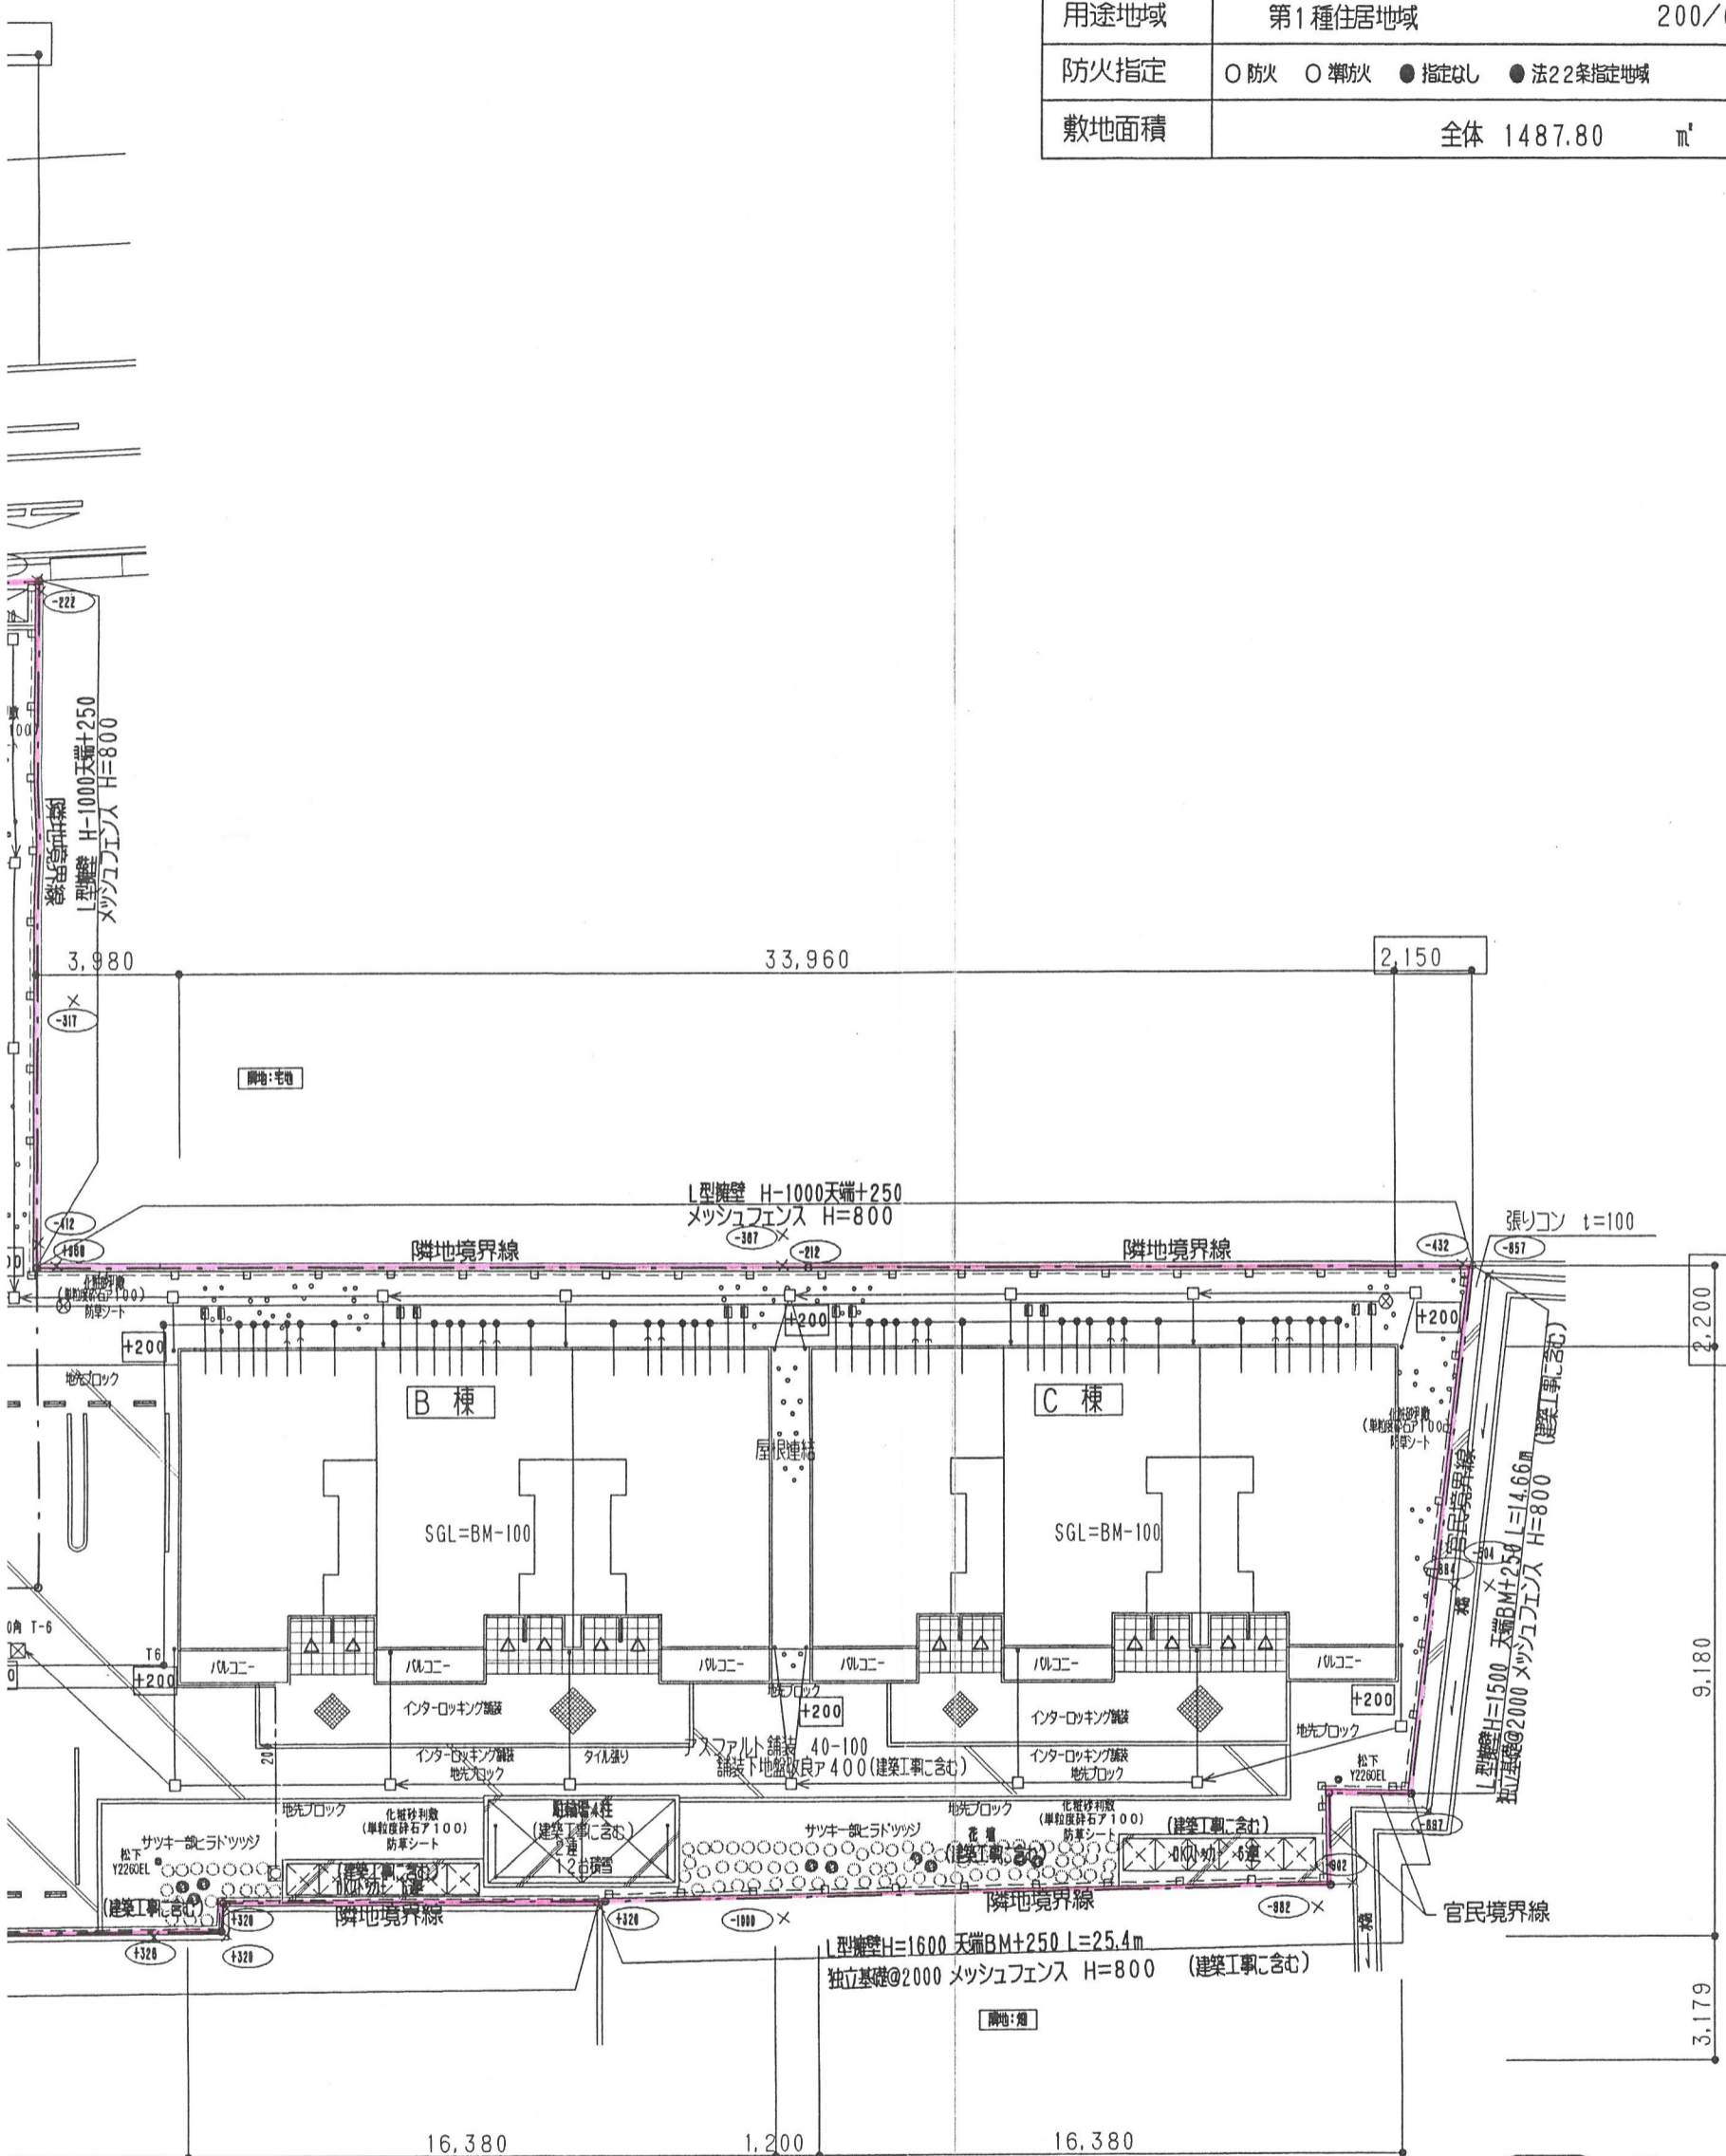

0.000 現況 G. L.ラ示
 0.000 計画 G. L.ラ示

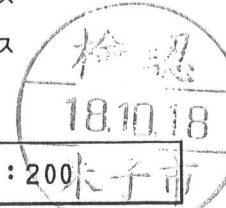

土地利用計画図 S=1:200

| | | | |
|-------------------|-----------------------------------|---|-------------|
| 工支店 務所 299号 | 管理建築士 一般建築士登録 201603号 大熊 真理 | 工事名称 N00.0140471-010203 足立 繁代様アパート新築工事 | 図面番号 |
| | | 図面名称 土地利用計画図 | 縮尺 1:200 |