

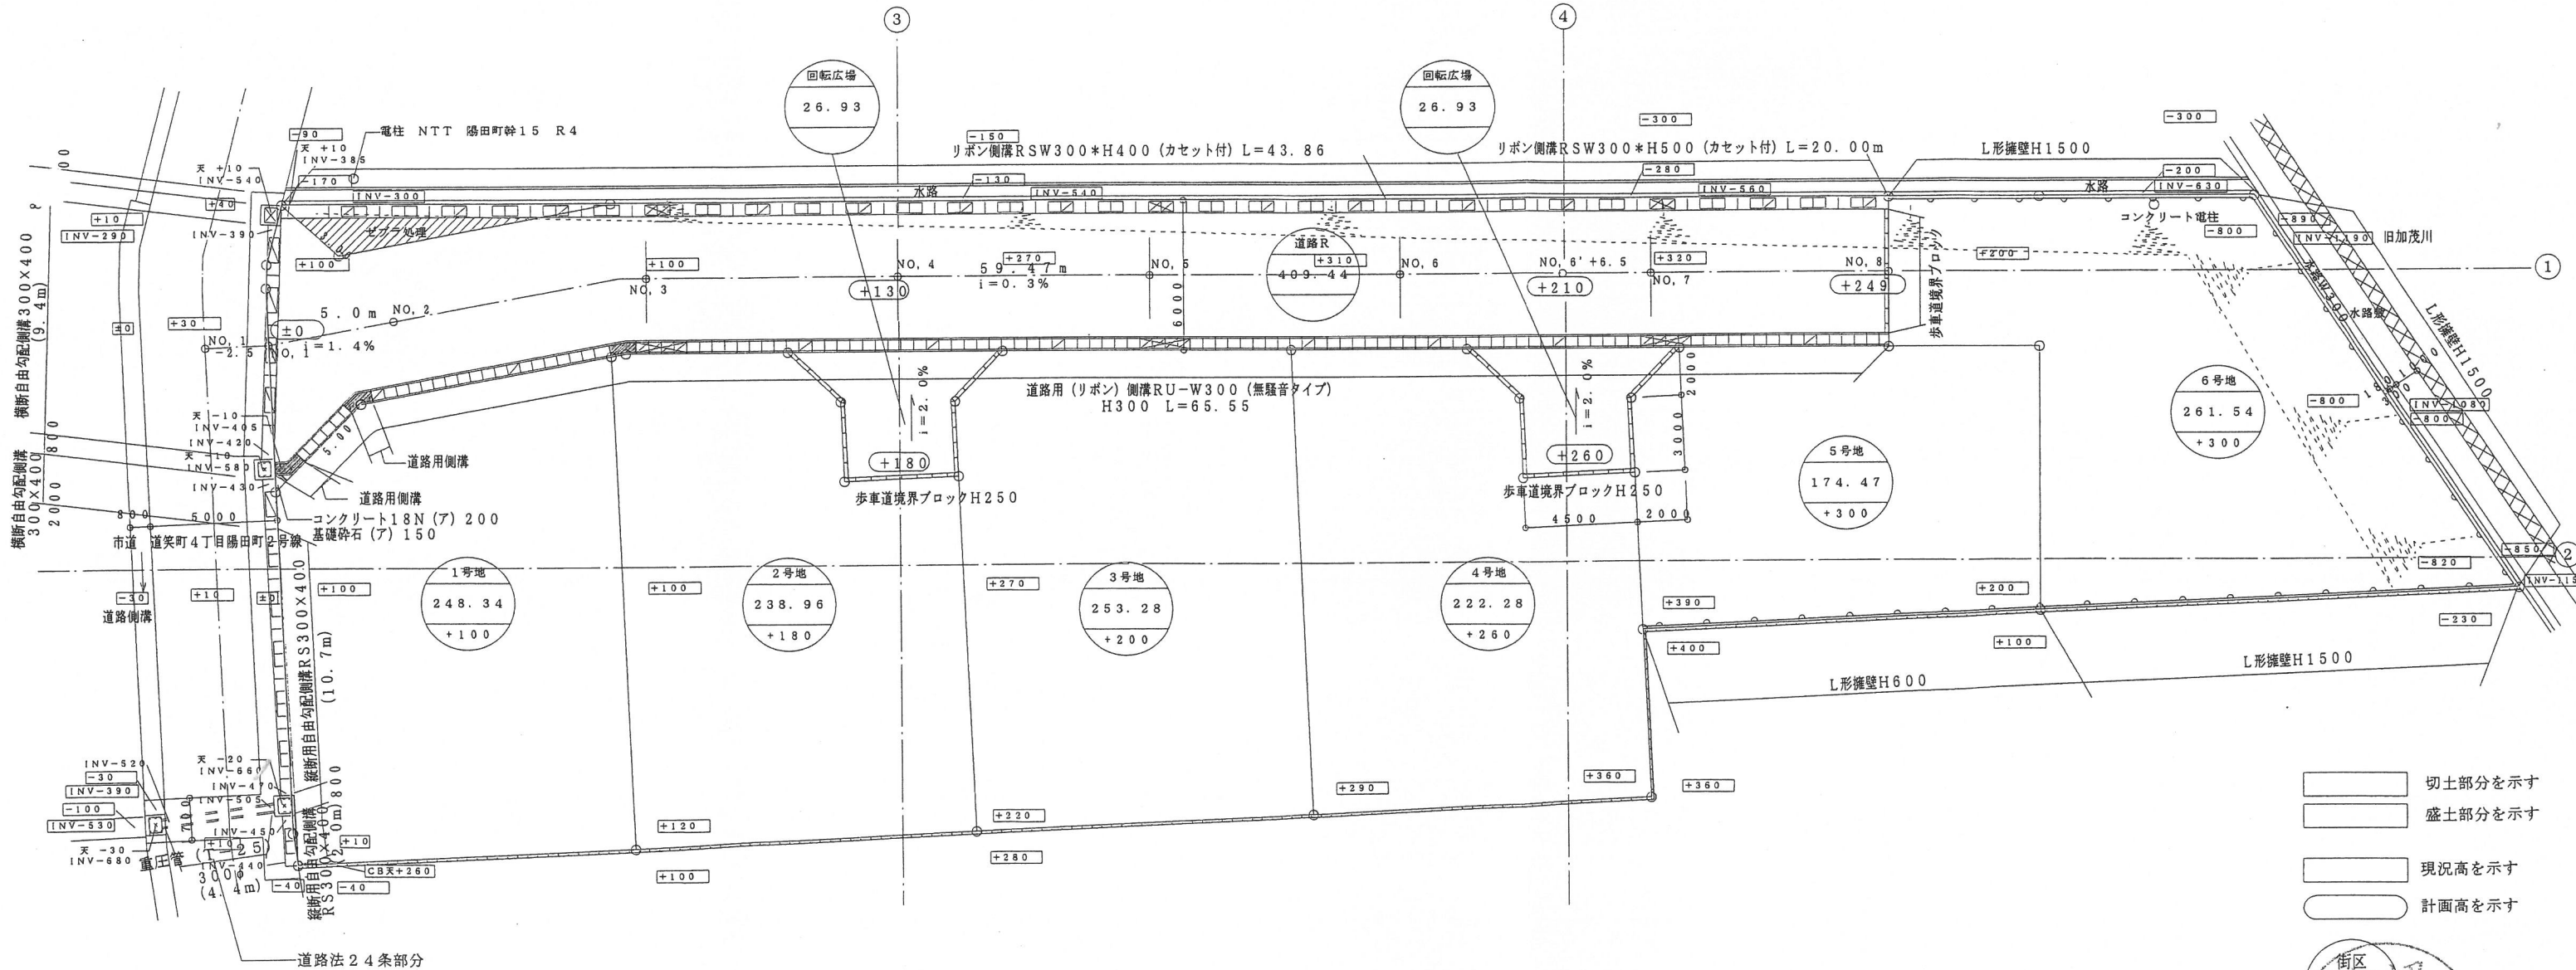


造成計画平面図・土地利用計画図 S1/250

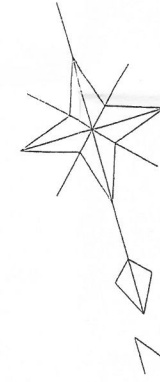

- 切土部分を示す
- 盛土部分を示す
- 現況高を示す
- 計画高を示す

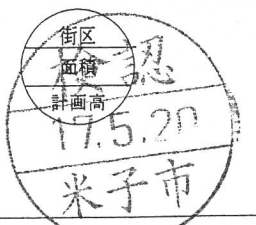

凡 例		面積
	開発道路	463.30㎡
	宅 地	1398.87㎡
	開発区域合計	1862.17㎡

座 標 面 積 一 覧 表

地 番	地 積	坪 数
1号地	248.34	75.12
2号地	238.96	72.28
3号地	253.28	76.61
4号地	222.28	67.23
5号地	174.47	52.77
6号地	261.54	79.11
旋回道路	53.86	16.29
開発道路	409.44	123.85
合 計	1862.17	563.30

	L型擁壁を示す
	道路用側溝W300×H300を示す
	細目グレーチング蓋@5000
	泥溜井 (RU) W300×H500
	細目グレーチング蓋付き4枚
	片土庄側溝VS300を示す
	細目グレーチング蓋@5000
	泥溜井片土庄側溝VS300×H500
	細目グレーチング蓋
	横断側溝300を示す
	細目グレーチング蓋
	道路用側溝 (T-25) 蓋現場打ち
	集水樹W500×500×H110° 開閉脱着細目グレーチング蓋付き

事業名	陽田町宅地造成工事
場 所	米子市陽田町
設 計 者	木下俊哉建築設計事務所 鳥取県米子市三本松2-6-41 TEL (0859) 33-3725