


設 計 概 要				敷地面積				A棟				578.56 m ²				175.01 坪				敷地面積				B棟				694.90 m ²				210.21 坪				備考			
建築主住所	米子市夜見町2253			A棟	用 途	長屋住宅	自転車置場	物置			合 計	B棟	用 途	長屋住宅	自転車置場	物置			合 計	A棟 (K1S+K2S+K1CS バルコニー仕様) サークライト有り																			
氏 名	森 忠治 様 0859-29-0733				建築面積	189.07 m ²				189.07 m ²	建築面積		196.97 m ²	3.44 m ²	7.90 m ²			208.31 m ²	B棟 (K1N+K2N+K1CN ウッドデッキ仕様) サークライト有り																				
建築場所	米子市夜見町字新開4 2997-1				延床面積	362.24 m ²				362.24 m ²	延床面積		372.05 m ²	(3.44) m ²	7.90 m ²			379.95 m ² (383.39) m ²																					
用途地域	工業地域 60/200				施工面積	379.46 m ²				114.78 坪				施工面積	398.30 m ²				120.48 坪				T.Vドアホン・ウォシュレット・洗髪洗面化粧台・浴室乾燥機・物置																
防火指定	○防火 ○準防火 ●指定なし ○法22条指定地域				建ぺい率	32.68 %				< 60 %				建ぺい率	29.93 %				< 60 %				電話端子追加																
敷地面積	1,391.48 m ² 420.92 坪			容 積 率	62.61 %				< 200 %				容 積 率	54.68 %				< 200 %																					

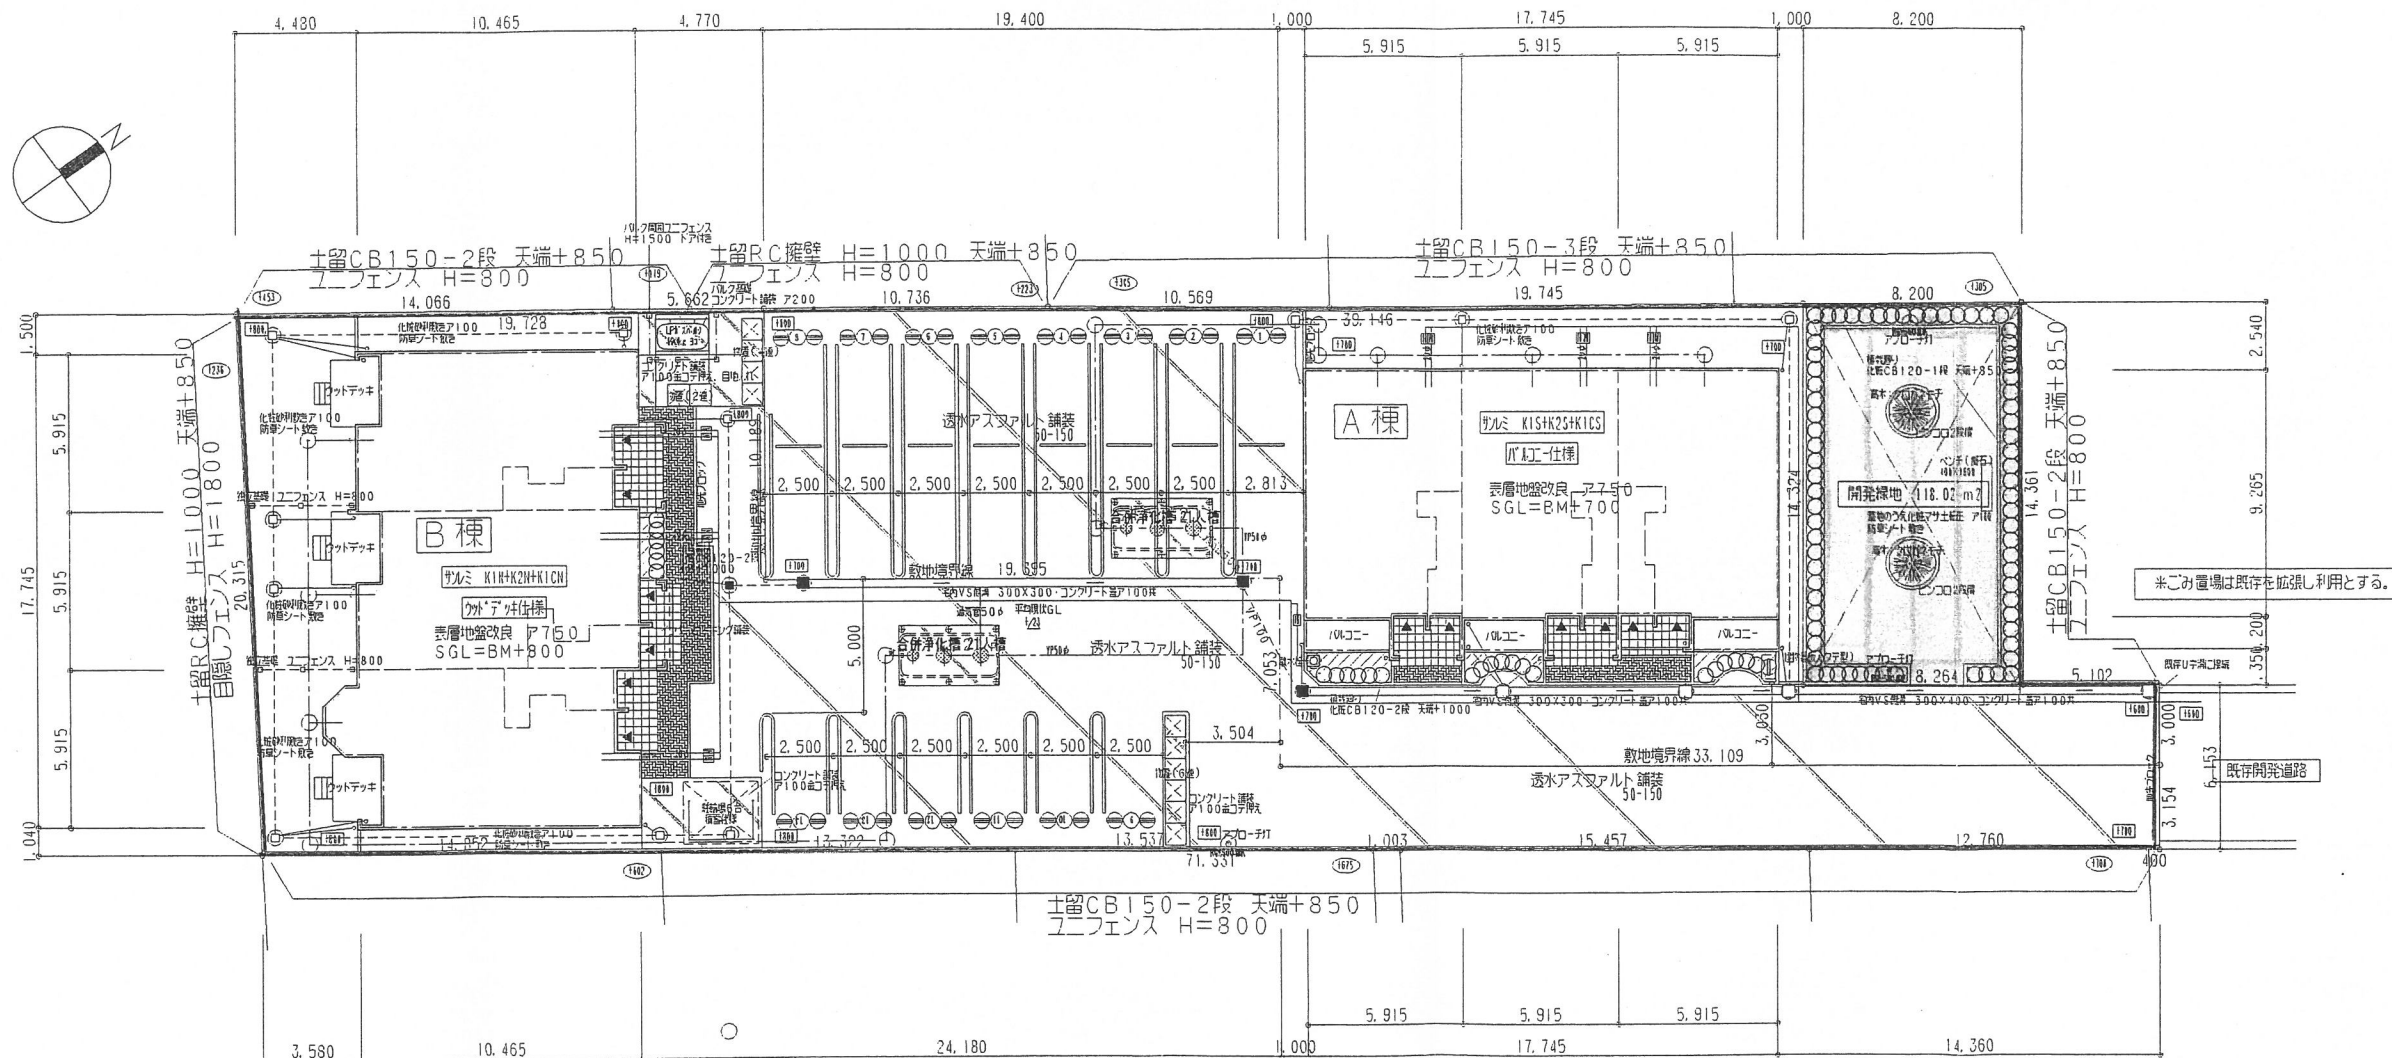

配置図 1/200

— 都計令 第25条 1項 6号に83広場 119.27m²

— 隣地境界線



凡	+200	計画地盤高さを示す	○	汚水樹 (プラスチック蓋)	→ VP →	埋設排水管はVP管とする。	敷層改良 (厚 0)	-----	ユニフェンス H=800	境界杭 有り
	±0	現況地盤高さを示す	⊙	汚水樹 (鉄製蓋) (T-6)	→ M →	メーターBOX	出入口位置	=====	ケンタイト目地 (@3000)	境界杭 無し
例	BM ⊙	ベンチマーク	□	雨水・雑排水樹 (プラスチック蓋)	→ □ →	散水栓・立水栓	コンクリート舗装 (厚100) 7ヤ-11ヤ 0.8150	—	建物看板 モダン・タテ型	
	□	樹のコンクリート補強	■	雨水・雑排水樹 (鉄製蓋) (T-6)	→ ■ →	雨水・雑排水樹 (樹子型) (駐車場内はT-6)	アスファルト舗装 (厚 40)	⊙	アプローチライト	

設計 2005年 02月 16日	大東建託株式会社松江支店	管理建築士 一級建築士登録 201603号 大熊 眞理	工事名称 NO. 0131046-02 森 忠治様アパート新築工事	図面番号 A-03
図面名称 配置・排水計画図	縮尺 1/200			