
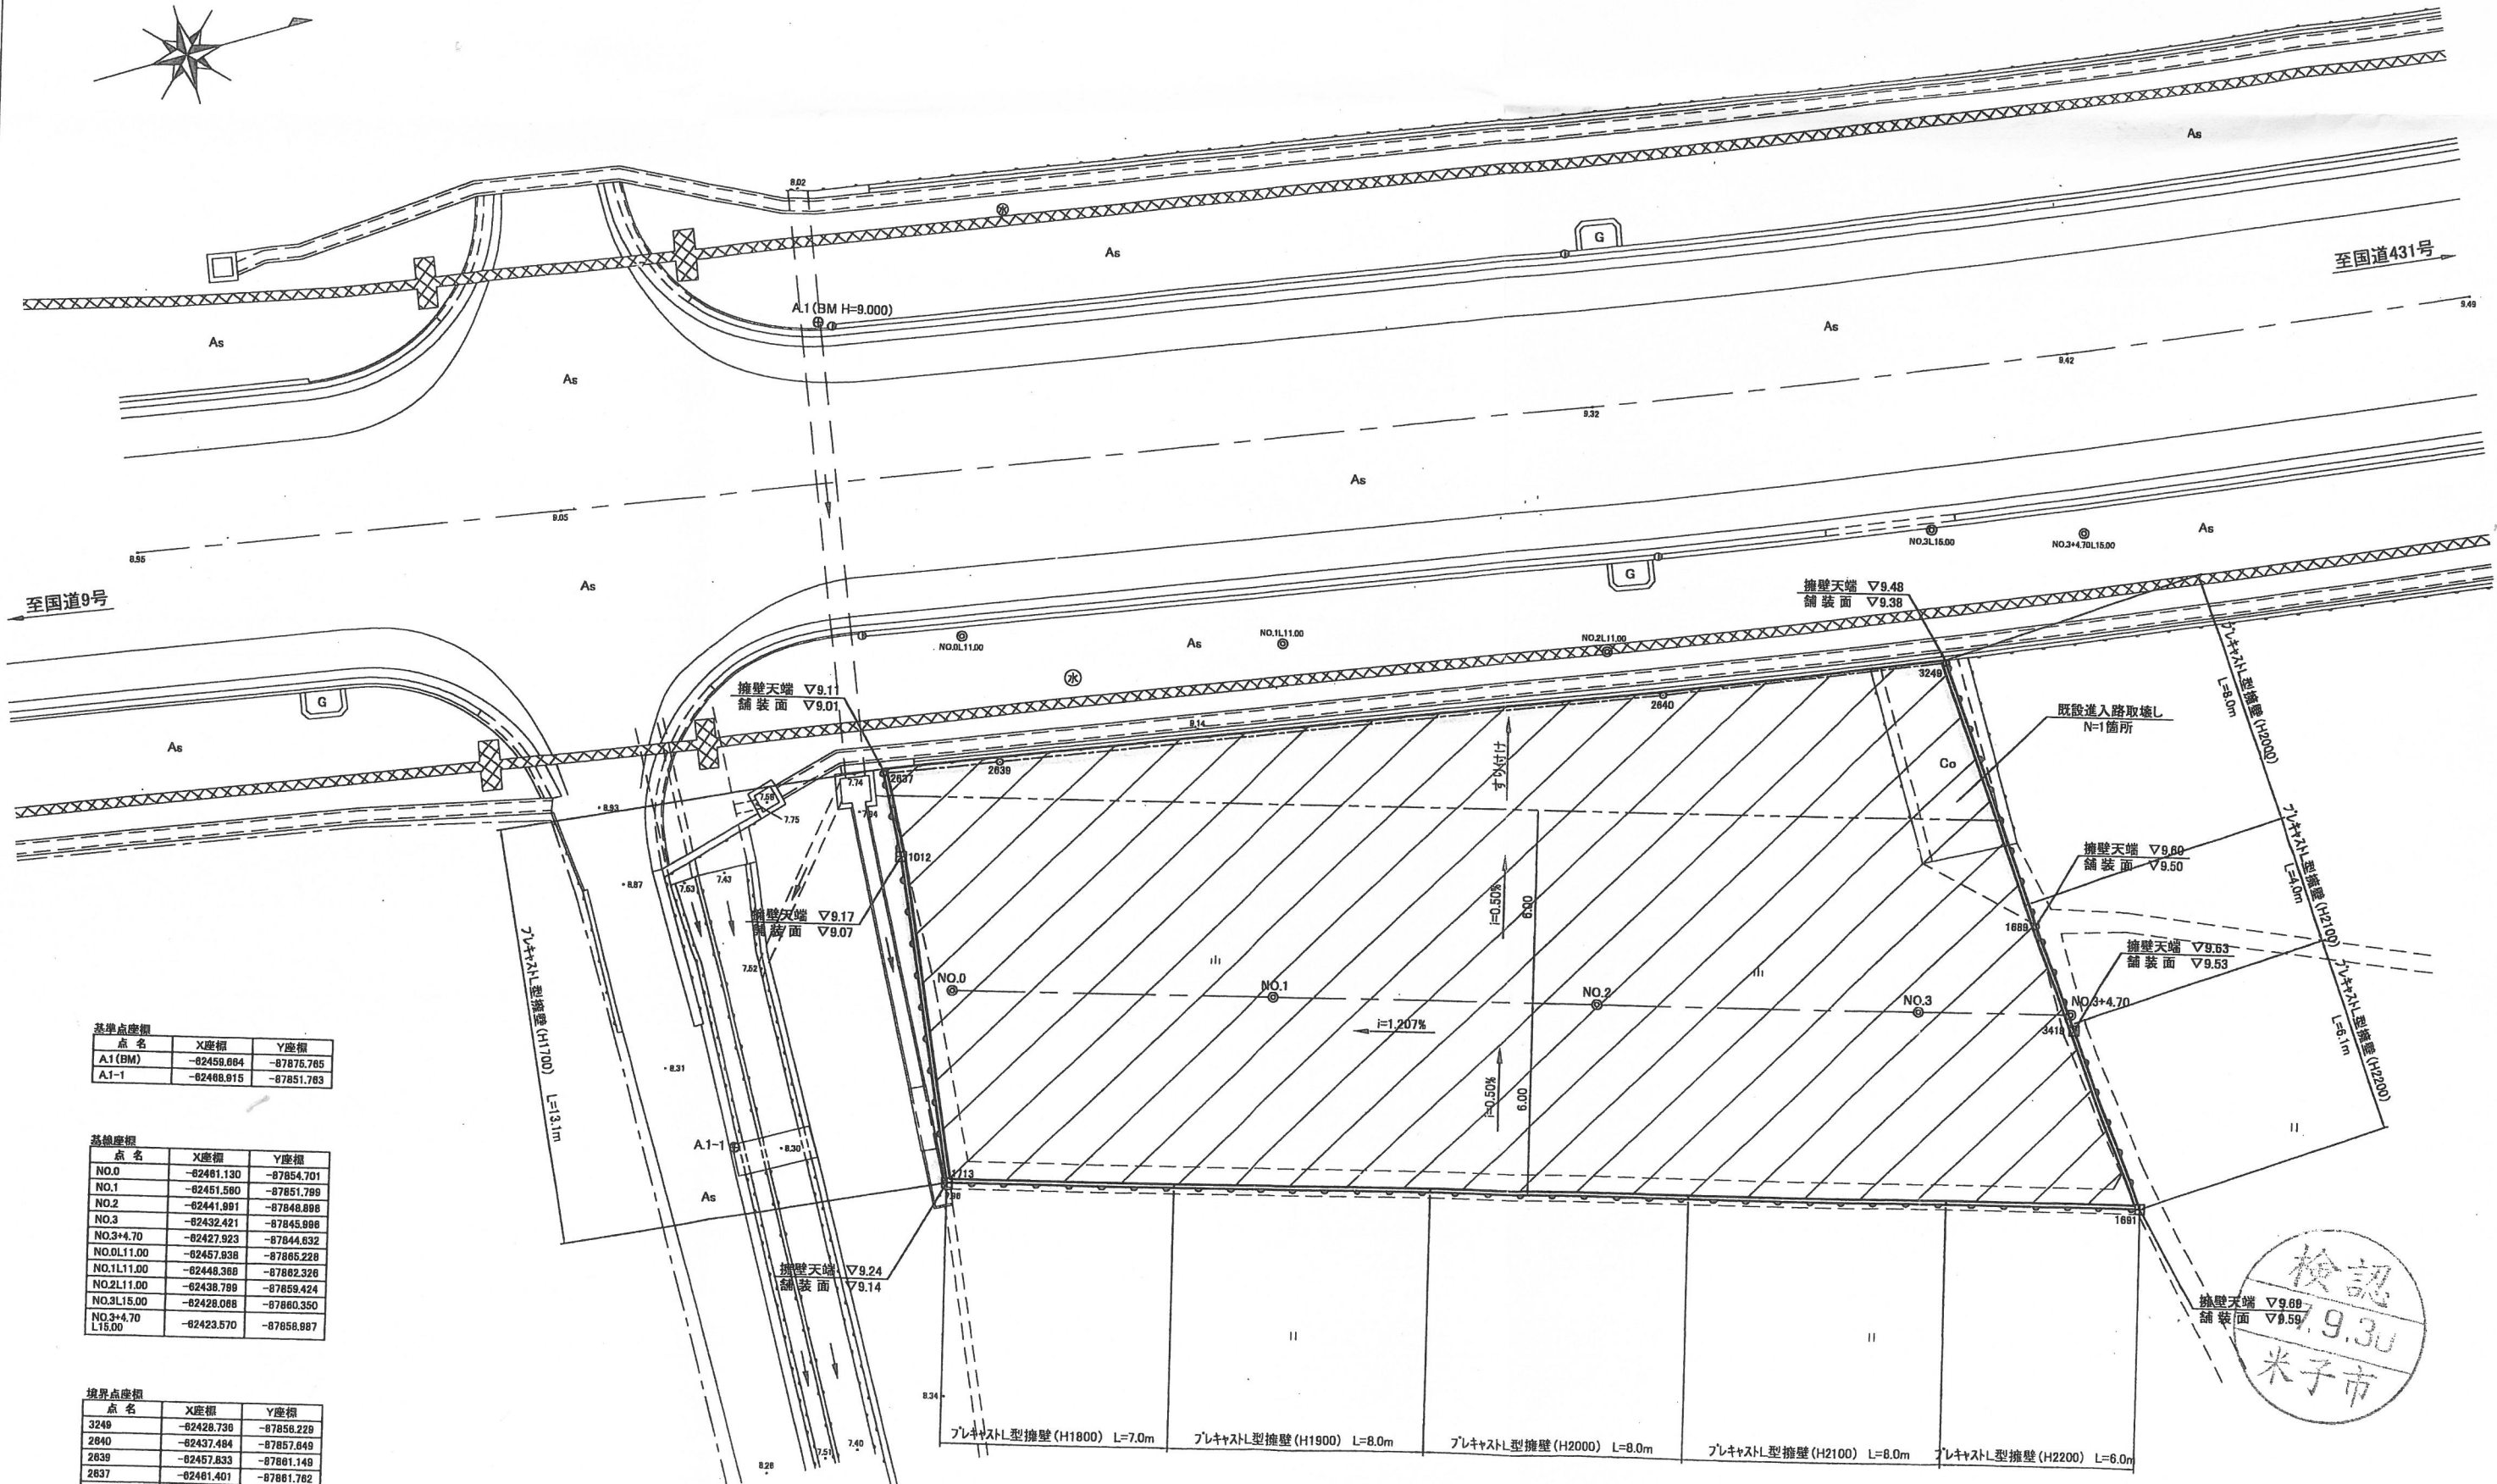


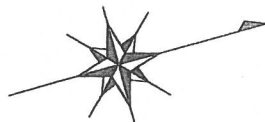


基準点座標		
点名	X座標	Y座標
A.1 (BM)	-82458.064	-87876.795
A.1-1	-82408.915	-87851.783

基線座標		
点名	X座標	Y座標
NO.0	-82461.130	-87854.701
NO.1	-82451.500	-87851.799
NO.2	-82441.991	-87848.898
NO.3	-82432.421	-87845.988
NO.3+4.70	-82427.923	-87844.832
NO.0L11.00	-82457.838	-87865.228
NO.1L11.00	-82448.368	-87862.326
NO.2L11.00	-82438.799	-87859.424
NO.3L15.00	-82428.088	-87860.350
NO.3+4.70 L15.00	-82423.570	-87858.987

境界点座標		
点名	X座標	Y座標
3249	-82428.738	-87858.228
2840	-82437.484	-87857.649
2639	-82457.833	-87861.149
2637	-82461.401	-87861.782
1012	-82461.556	-87859.134
1713	-82462.871	-87848.859
1691	-82427.423	-87838.213
3418	-82427.949	-87844.133
1689	-82428.257	-87847.598

注) 境界番号1713及び1691の既設コンクリート杭は、撤去せずに擁壁で巻き込んで施工すること。(右図参照)

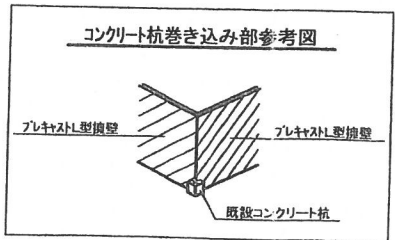

事業名	西村理容室造成事業
位置	米子市上福原地内
図名	土地利用計画図
図面番号	1
縮尺	1:200
設計者	有限会社 アイテック