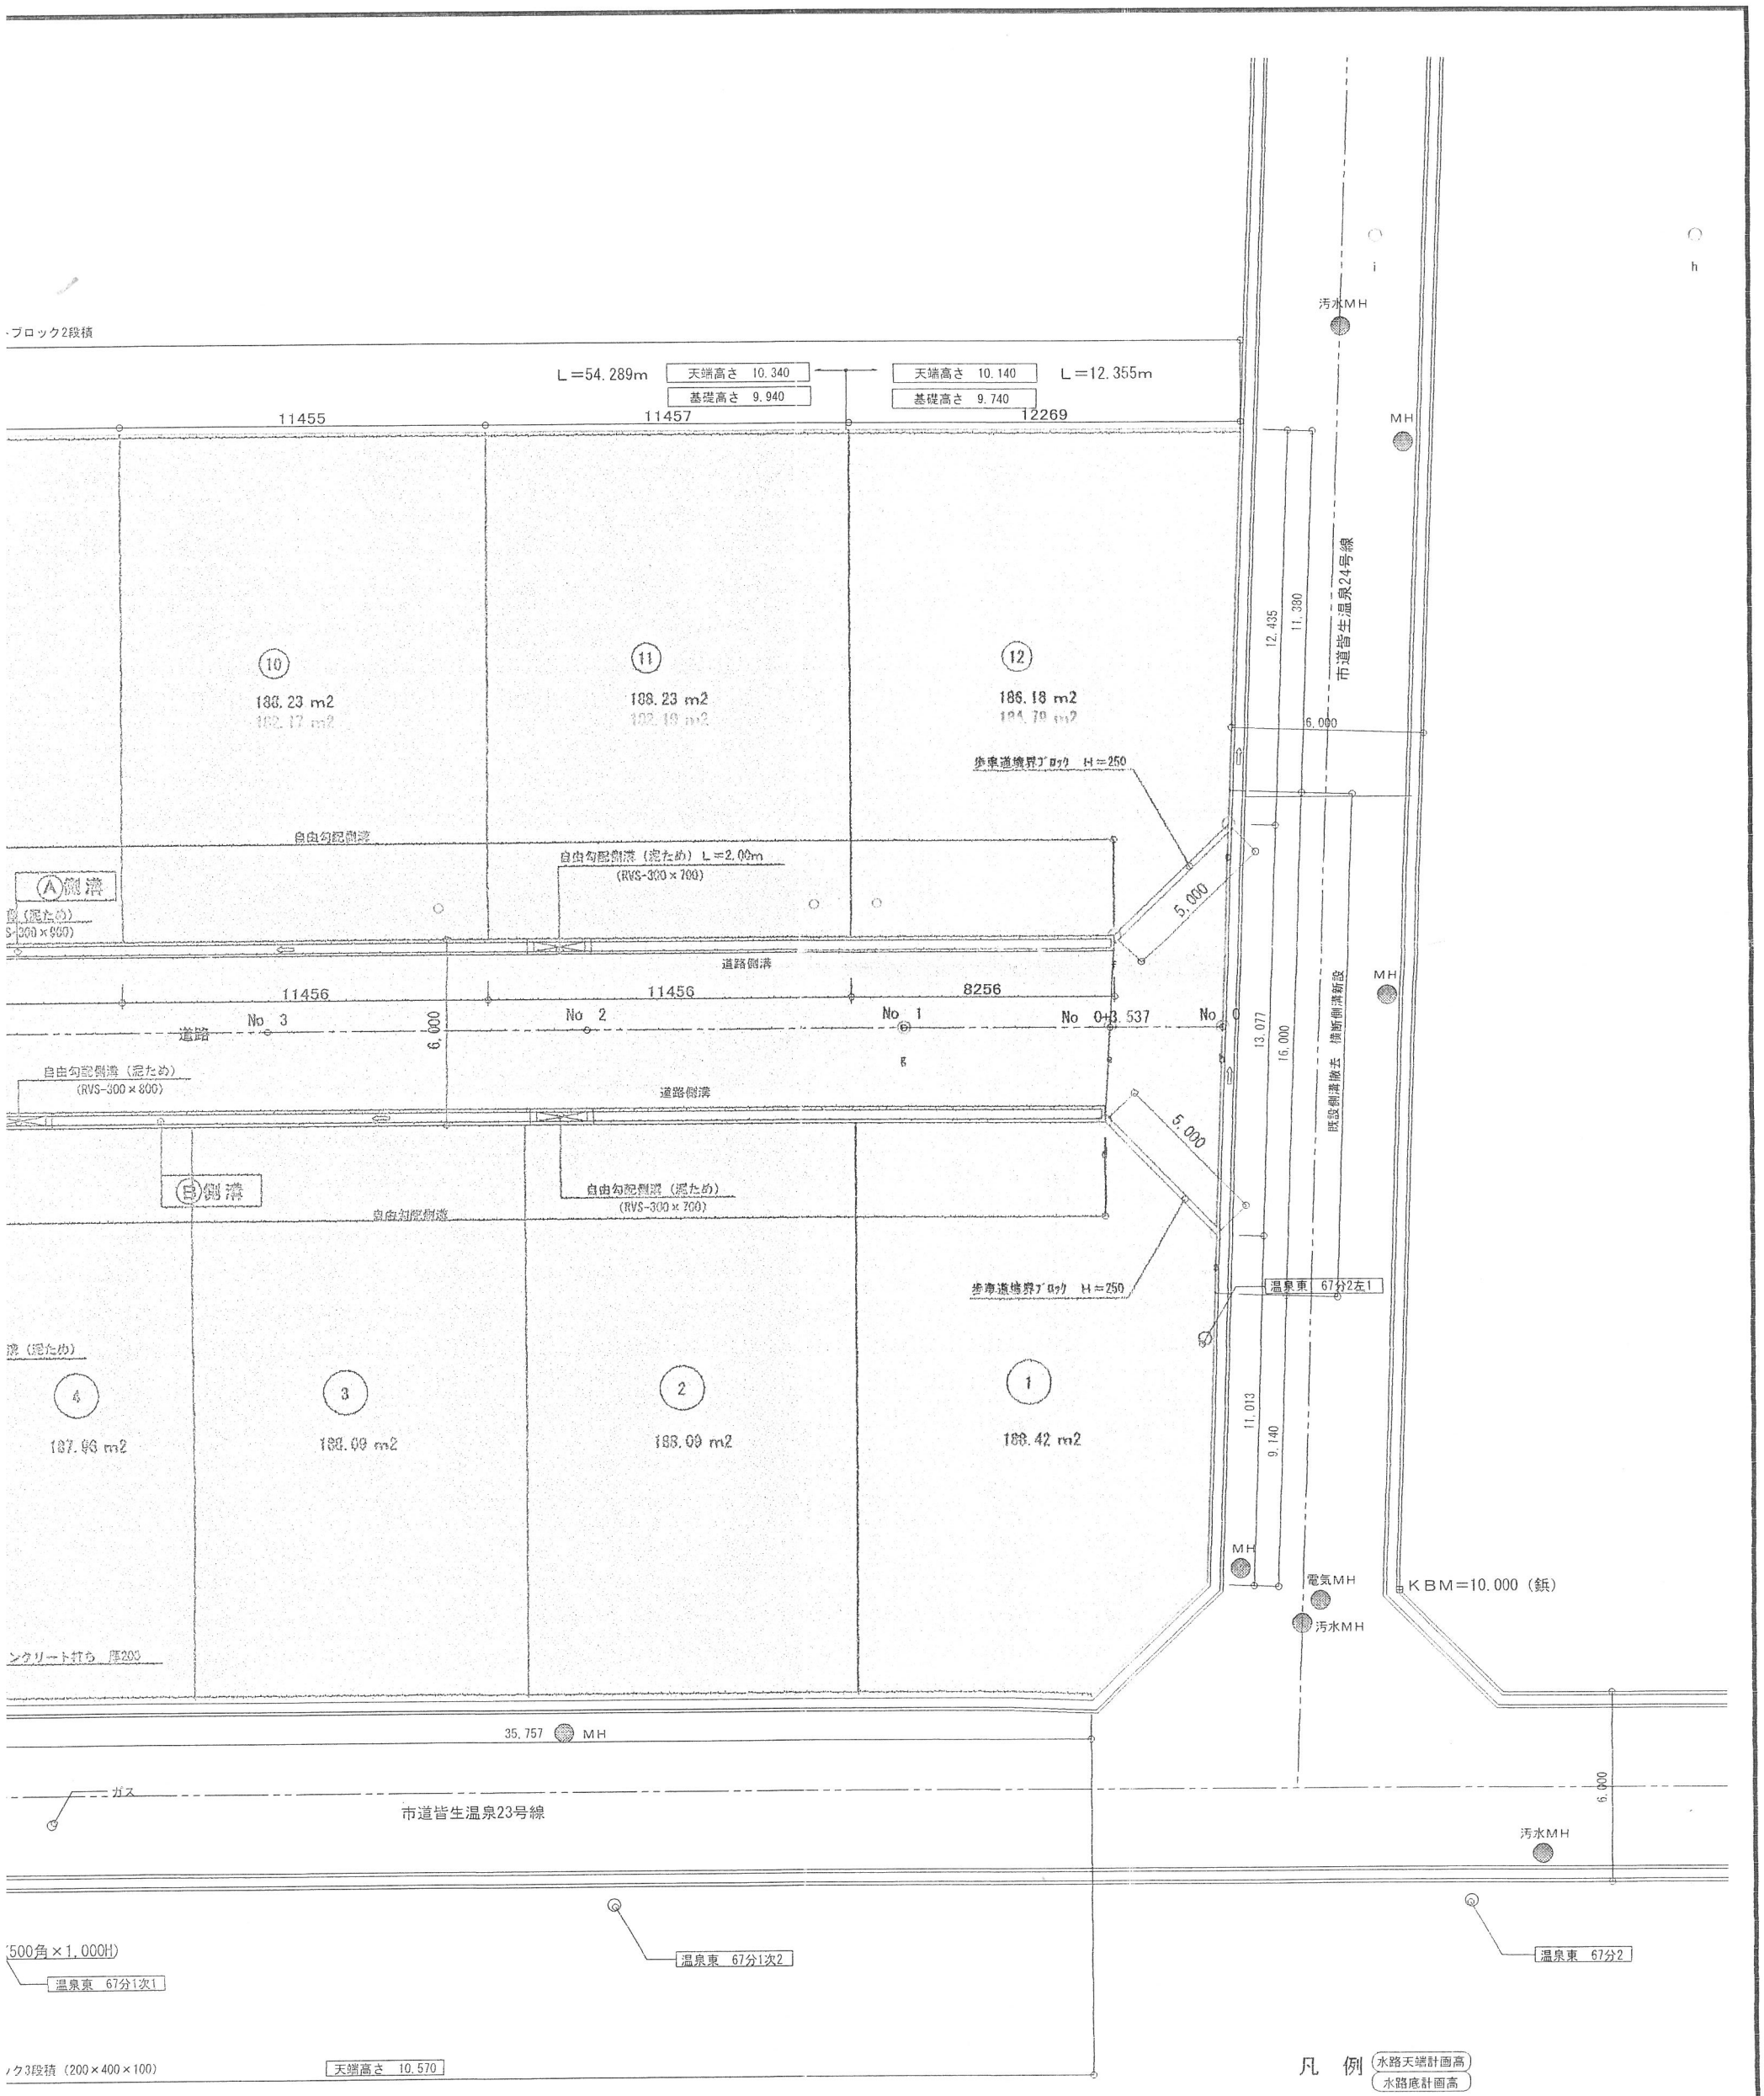

*) グレーチング蓋は 5.00m以内毎に設置する。
泥だめは、２０．０m以内毎に設置する。

工事名	（仮称）皆生温泉開発		
図面名	土地利用計画図（造成計画平面図）		
年月日			
尺 度	1/200	図面番号	17 葉之内 2
会社名	（株）アート建工		
事務所名	（株）ウオタニ		