
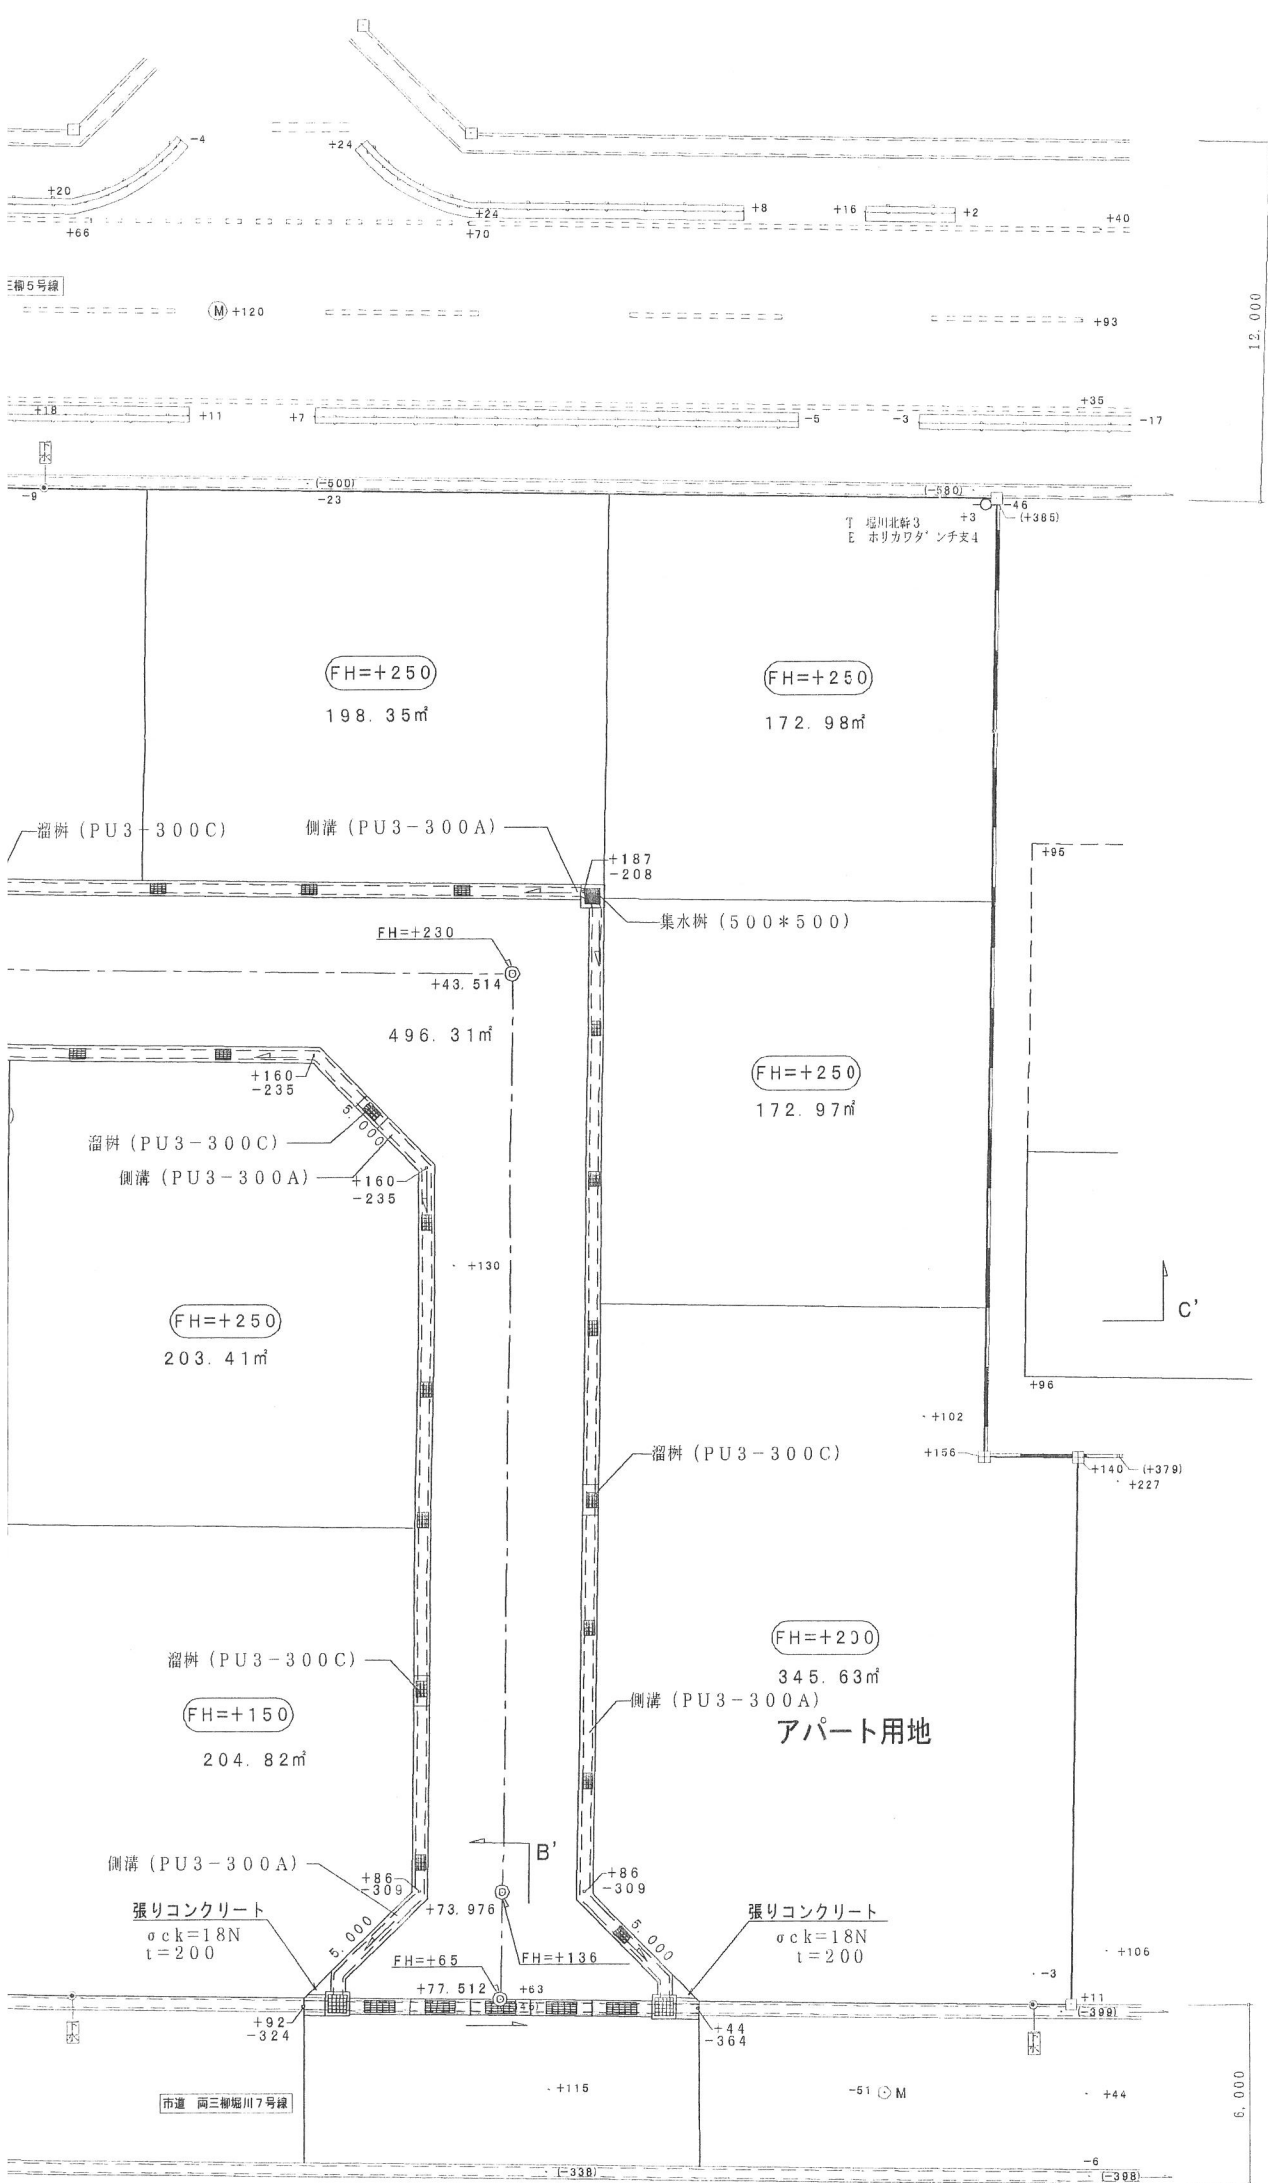
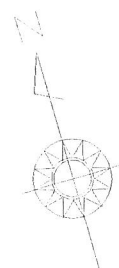


- ※水路延長20m以内毎に20cm以上の泥溜を設置
- ※溜樹は道路用側溝 (PU3-300×500) を使用
- ※道路用側溝の蓋は5.0m毎に1枚、グレーチング蓋を使用
- ※側溝蓋は騒音防止型を使用する。
- ※グレーチング蓋はすべて、細目タイプを使用する。

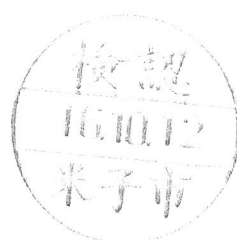

校 閲		主 査		工事名称	フローラルアベニュー堀川北	作成年月日	
担 当	担 当	担 当	担 当		米子市両三柳5458番	縮 尺	
				図面名称	開発道路計画図、造成計画平面図、土地利用計画図	1:250	