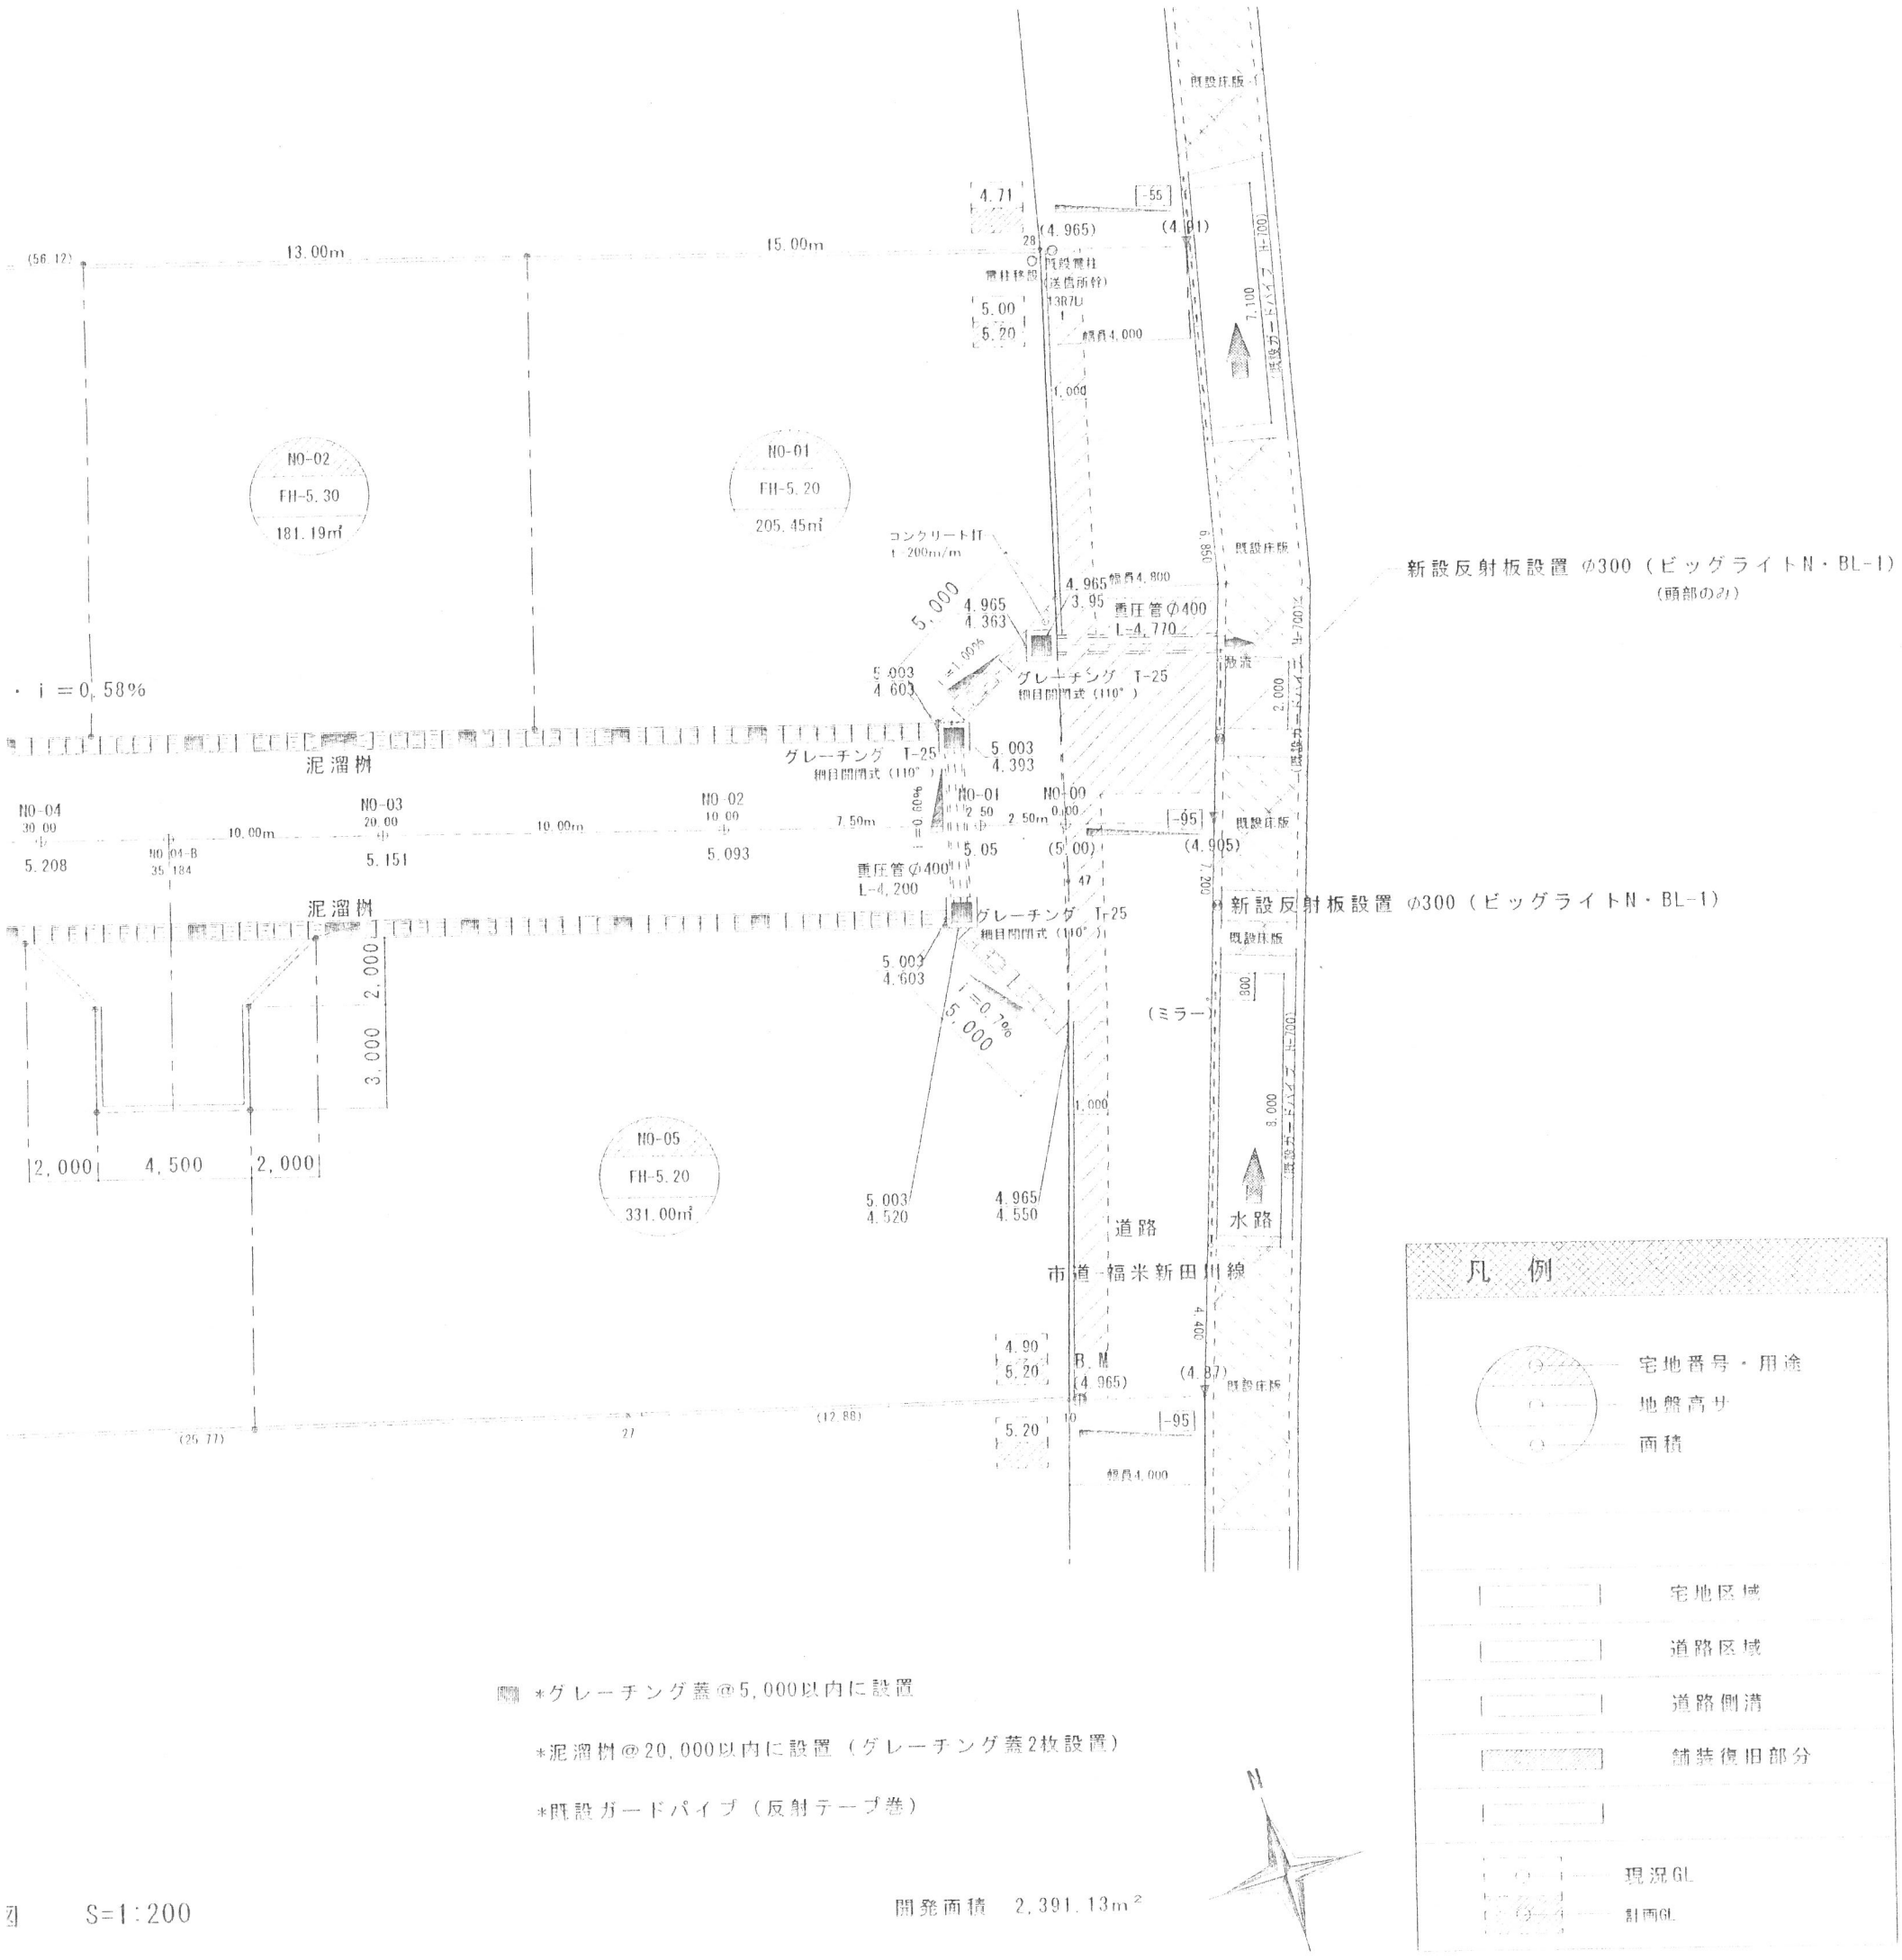

凡 例

- 宅地番号・用途
- 地盤高サ
- 面積
- 宅地区域
- 道路区域
- 道路側溝
- 舗装復旧部分
- 現況GL
- 計画GL

＊グレーチング蓋@5,000以内に設置

＊泥溜桝@20,000以内に設置（グレーチング蓋2枚設置）

＊既設ガードパイプ（反射テープ巻）

図　S=1:200

開発面積　2,391.13m²

136号	設計年月日	設計	検図	承認印	工事名称 西福原分譲　造成工事		設計番号
・ エー		製図	担当	承認年月日	図面名称 土地利用計画平面図	縮尺 1：200	図面番号 2/10
学							