


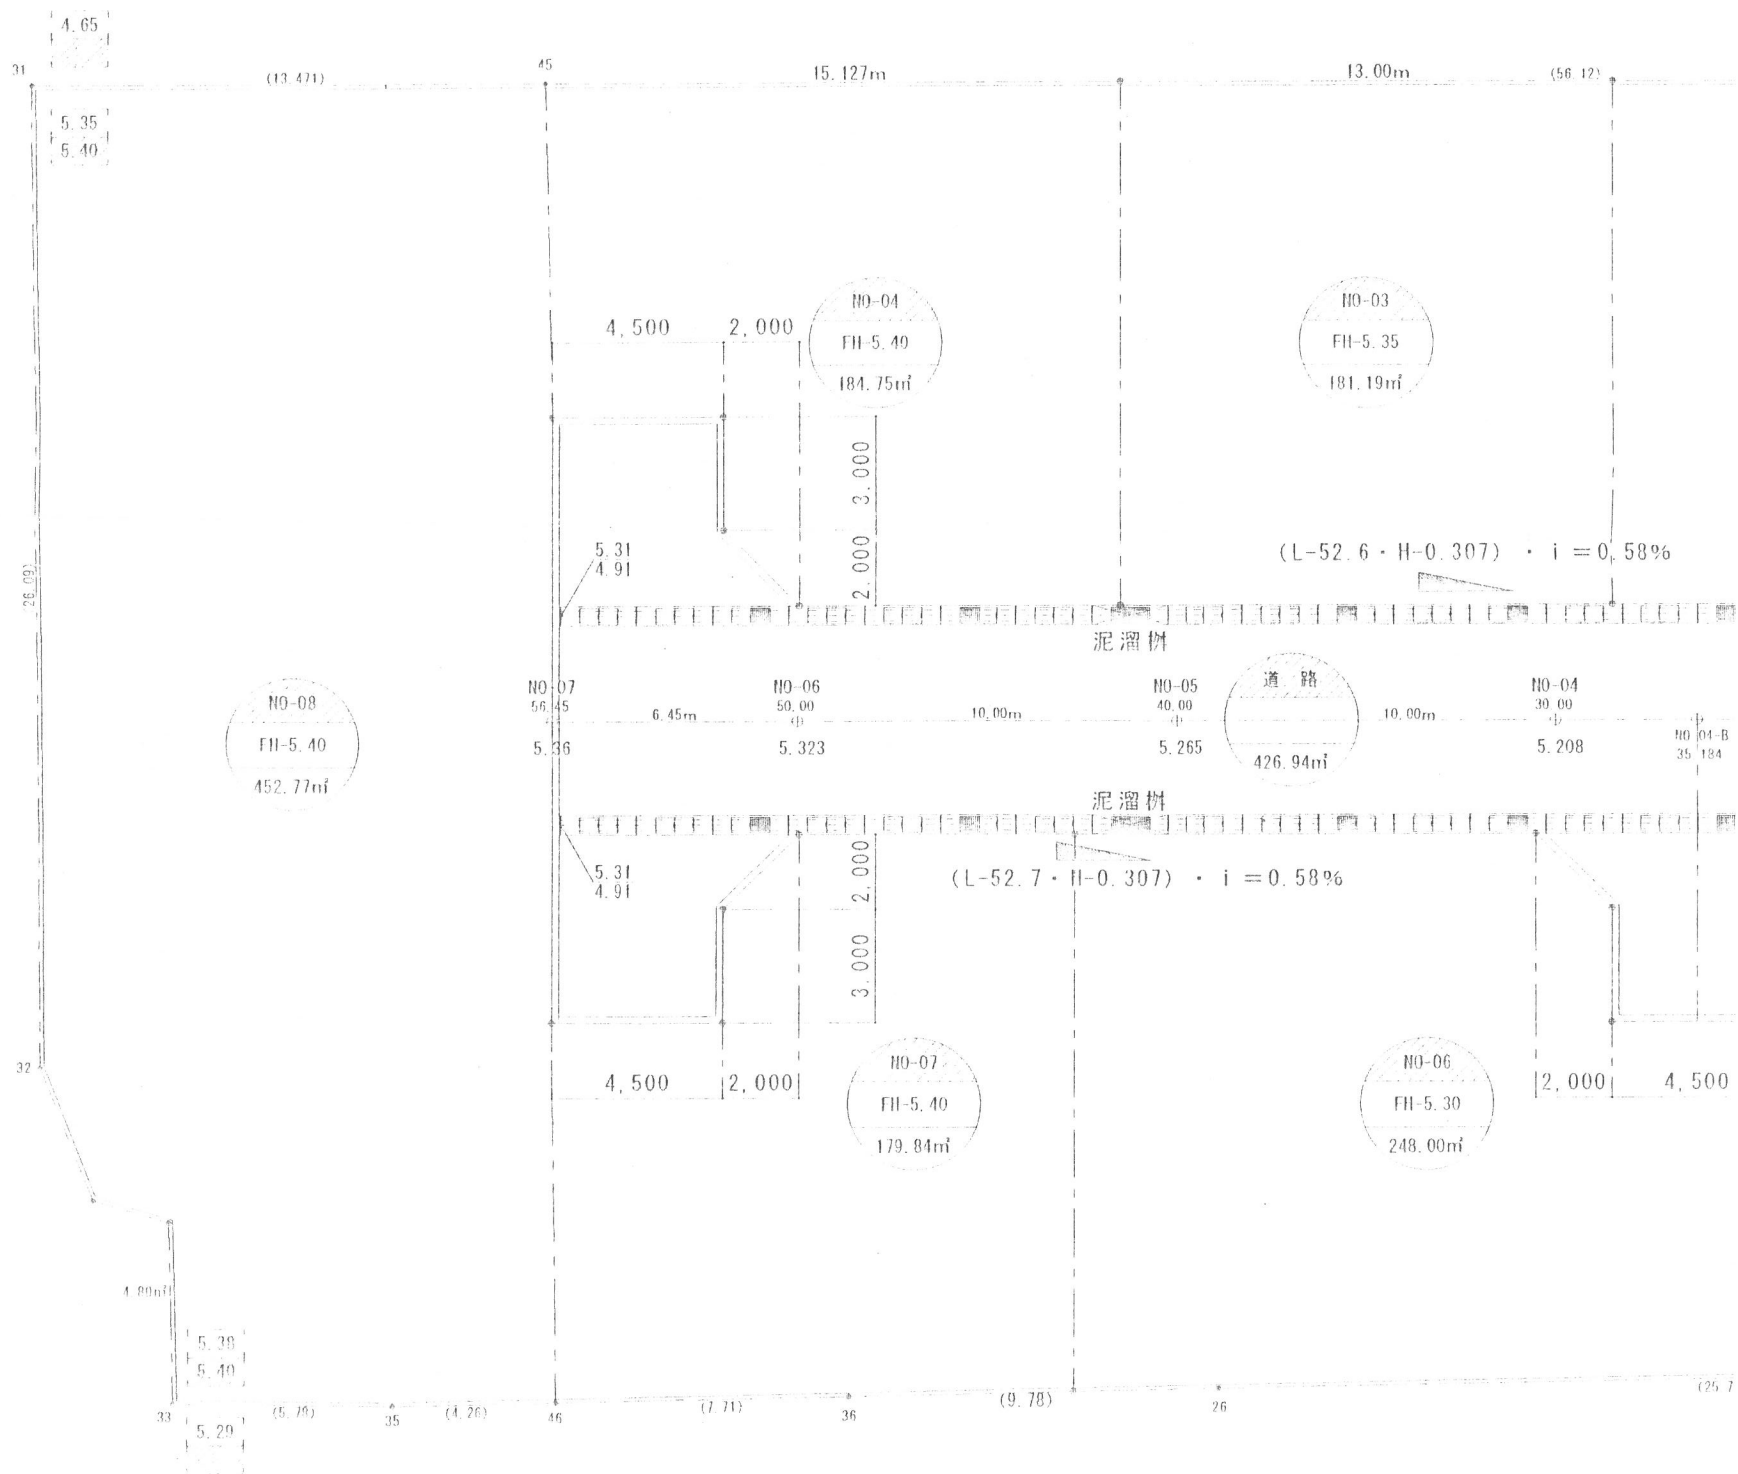

土地利用計画平面図 S=1:200