


L型擁壁H=1100 (+140)
フェンス用独立基礎 (+140)
メッシュフェンス/朝日FMH=1000 (+1140) ホワイト

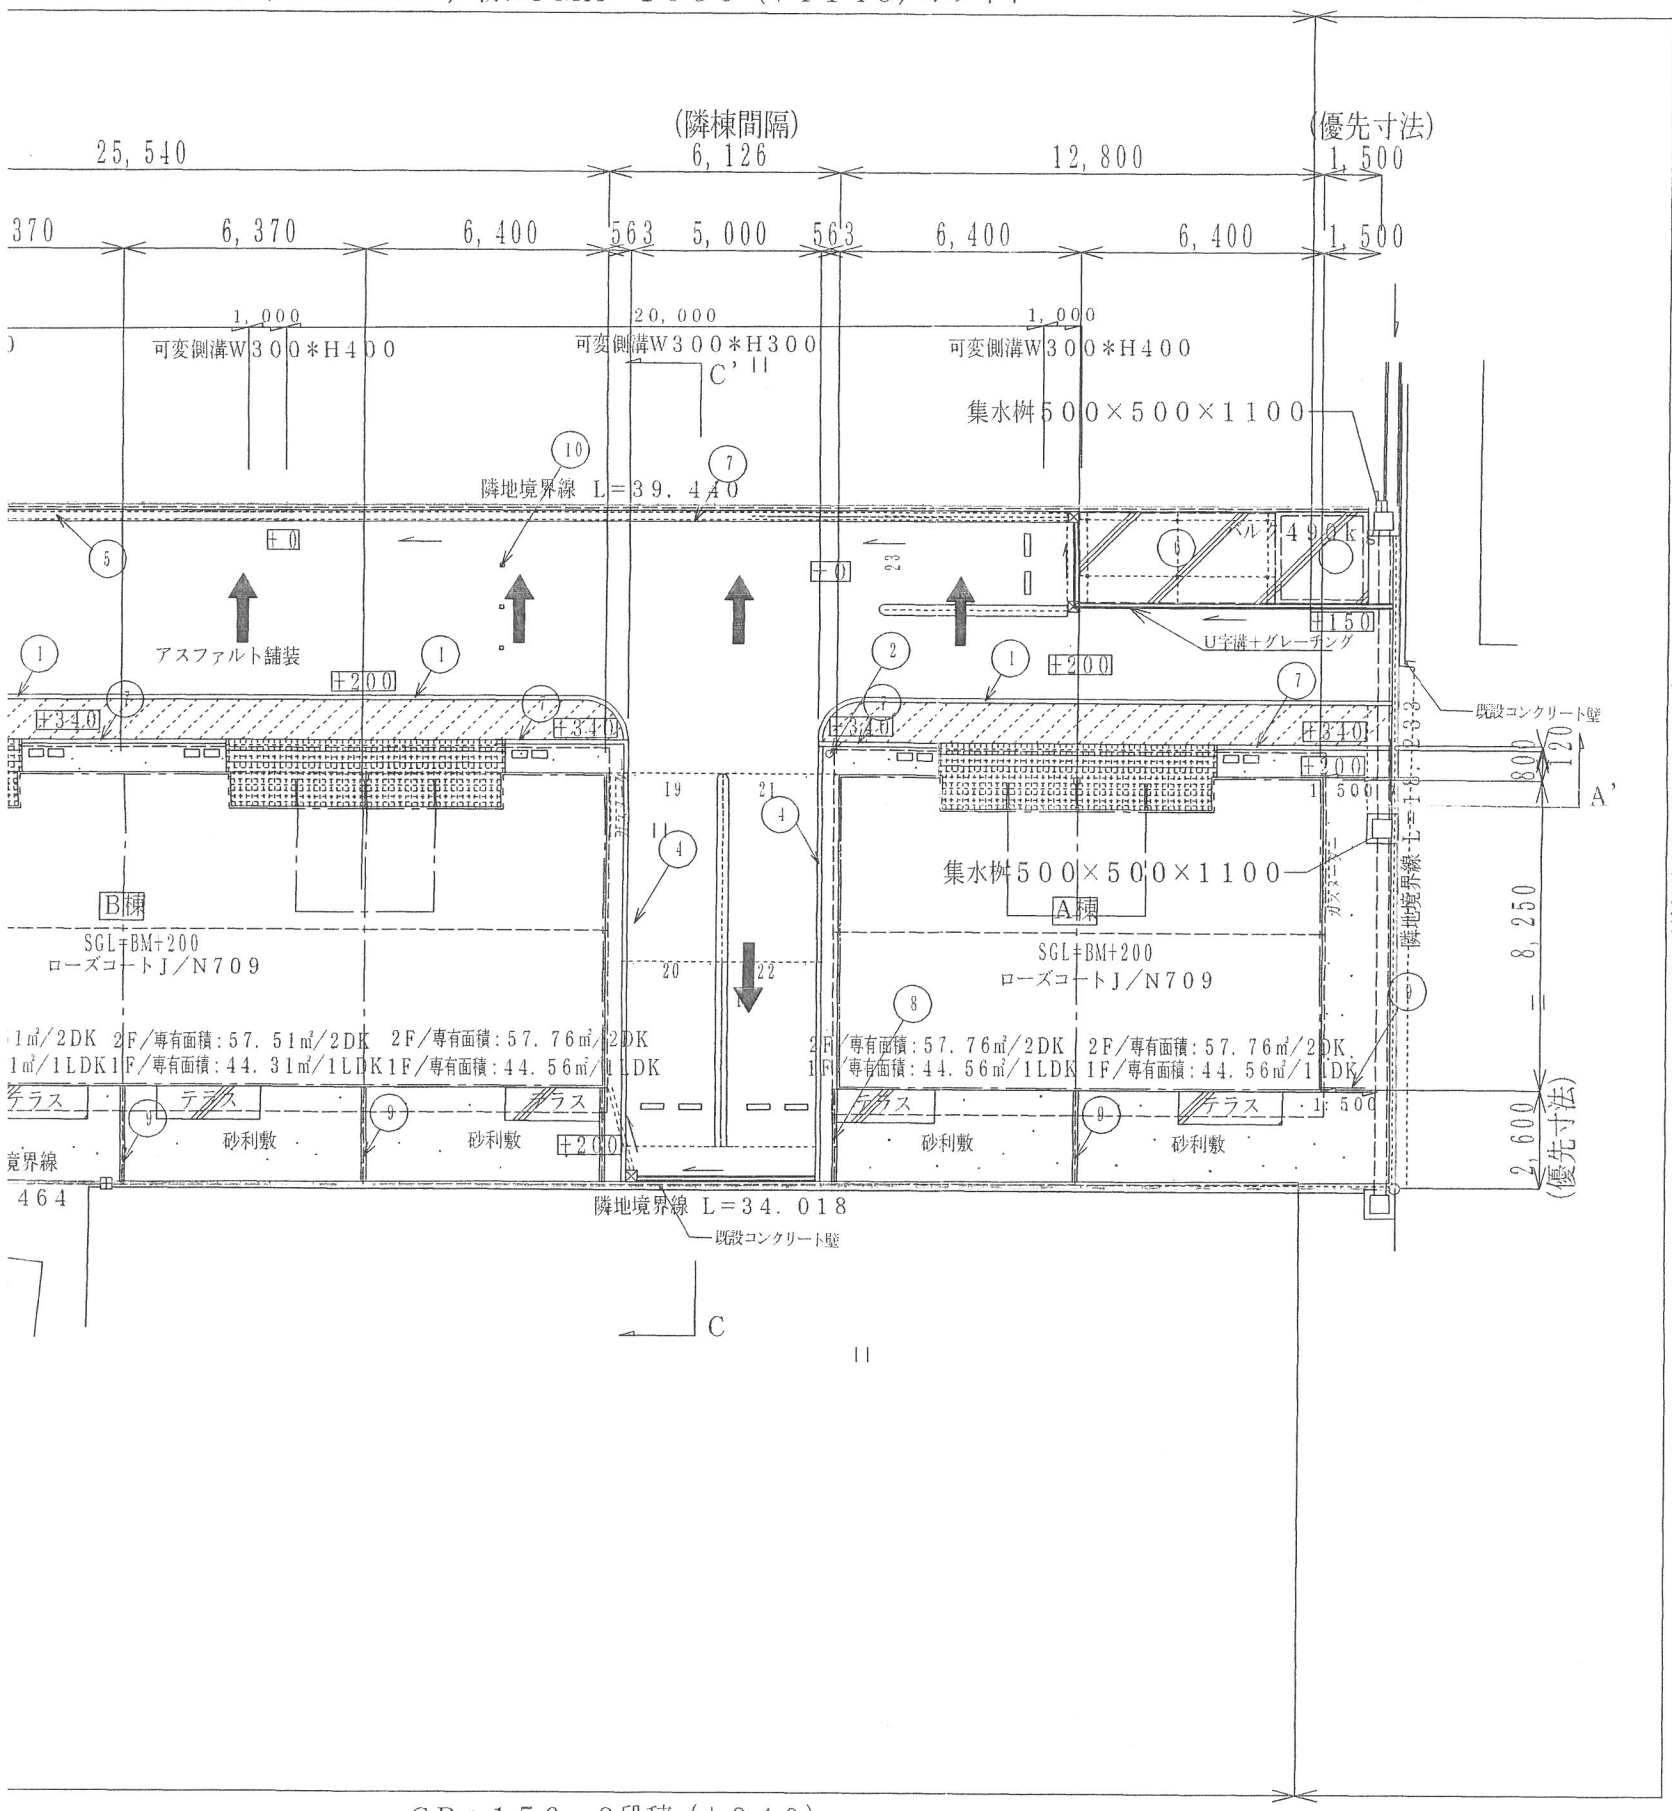

L型擁壁H=1200 (+340)
フェンス用独立基礎 (+340)
メッシュフェンス/朝日FMH=800 (+1140) ホワイト

硬質塩ビ管 VU300 7,900 500
硬質塩ビ管 VU300 9,100 500

CB t150 3段積 (+340)
メッシュフェンス/朝日FMH=800 (+1140) ホワイト

タマツゲH=0.4m

ブミコン舗装

MH=800:ホワイト (+1140)

校 閲		主 査		工事名称	田 淵 明 様 長屋住宅新築工事	作成年月日
担 当	担 当	担 当	担 当		米子市米原6丁目24-1、-2、-3、-4	
				図面名称	土地利用計画図	縮 尺
						1:200