


L型擁壁H=900 (+140)  
 フェンス用独立基礎 (+140)  
 メッシュフェンス/朝日FMH=1000 (+1140) ホワイト

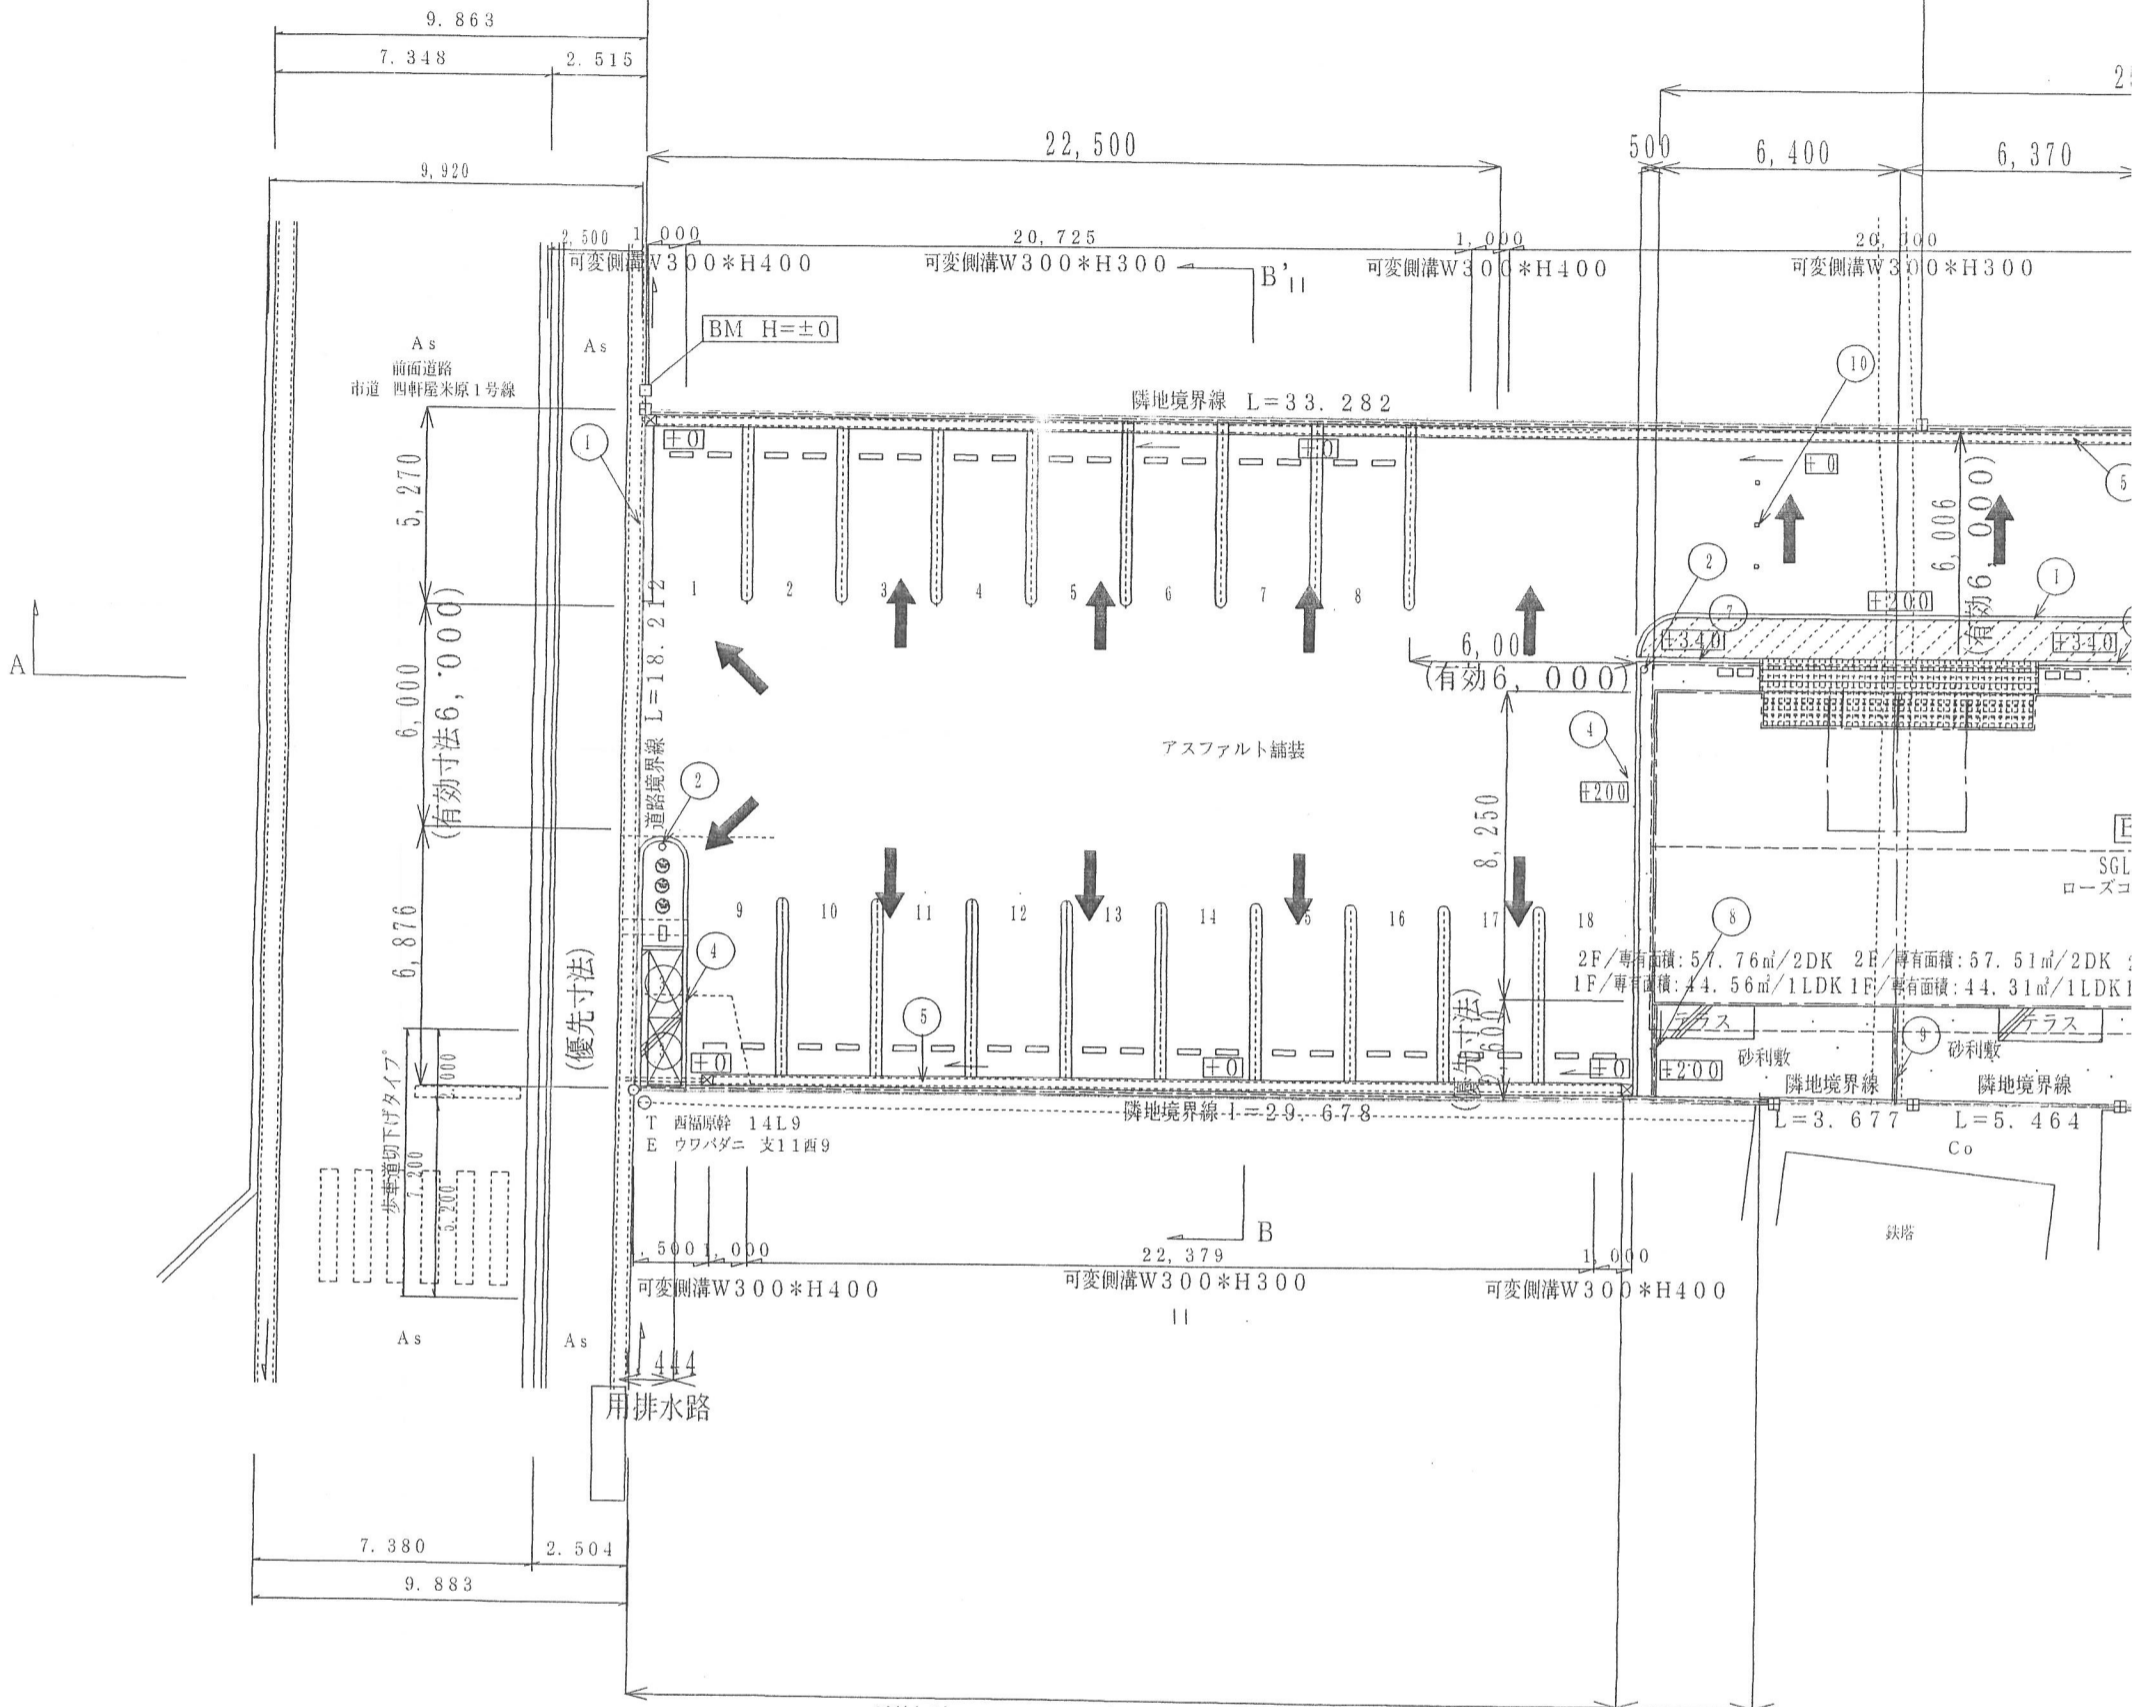

L型擁壁H=900 (+140)  
 フェンス用独立基礎 (+140)  
 メッシュフェンス/朝日FMH=1000 (+1140) ホワイト

L型擁壁H=1100 (+340)  
 フェンス用独立基礎 (+340)  
 メッシュフェンス/朝日FMH=800 (+1140) ホワイト

- ① 縁石ブロック
- ② 外灯/コイズミ: AUN564102
- ③ ゴミストッカー/ラクダ: 1812 (分別表示板+アンカー止め)
- ④ 化粧CBt120 2段積/東洋工業ベイロック1: チャコール (+340)
- ⑤ 可変側溝
- ⑥ サイクルスペース/ラクダ: NRCPW-48GB
- ⑦ 化粧CBt120 1段積/東洋工業ベイロック1: チャコール (+340)
- ⑧ 化粧CBt120 2段積/東洋工業ベイロック1: チャコール (+340) +メッシュフェンス/朝日FMH=800 (+1140)
- ⑨ CBt120 2段積 (+340) +メッシュフェンス/朝日FMH=800: ホワイト (+1140)
- ⑩ セーフアイ

記事

大和ハウス工業株式会社  
 山陰支店一級建築士事務所  
 鳥取県知事登録第13-572号

校

担