


土地利用計画表

項 目	面積 (m ²)	比率 (%)	摘 要
戸建て住宅	2012.39	91.02	平均 67.65坪/区画 9区画
道路	198.49	8.98	幅員 6.0m
全体	2210.88	100.00	

平 面 図
S = 1 : 300

米子市米原 6 丁目

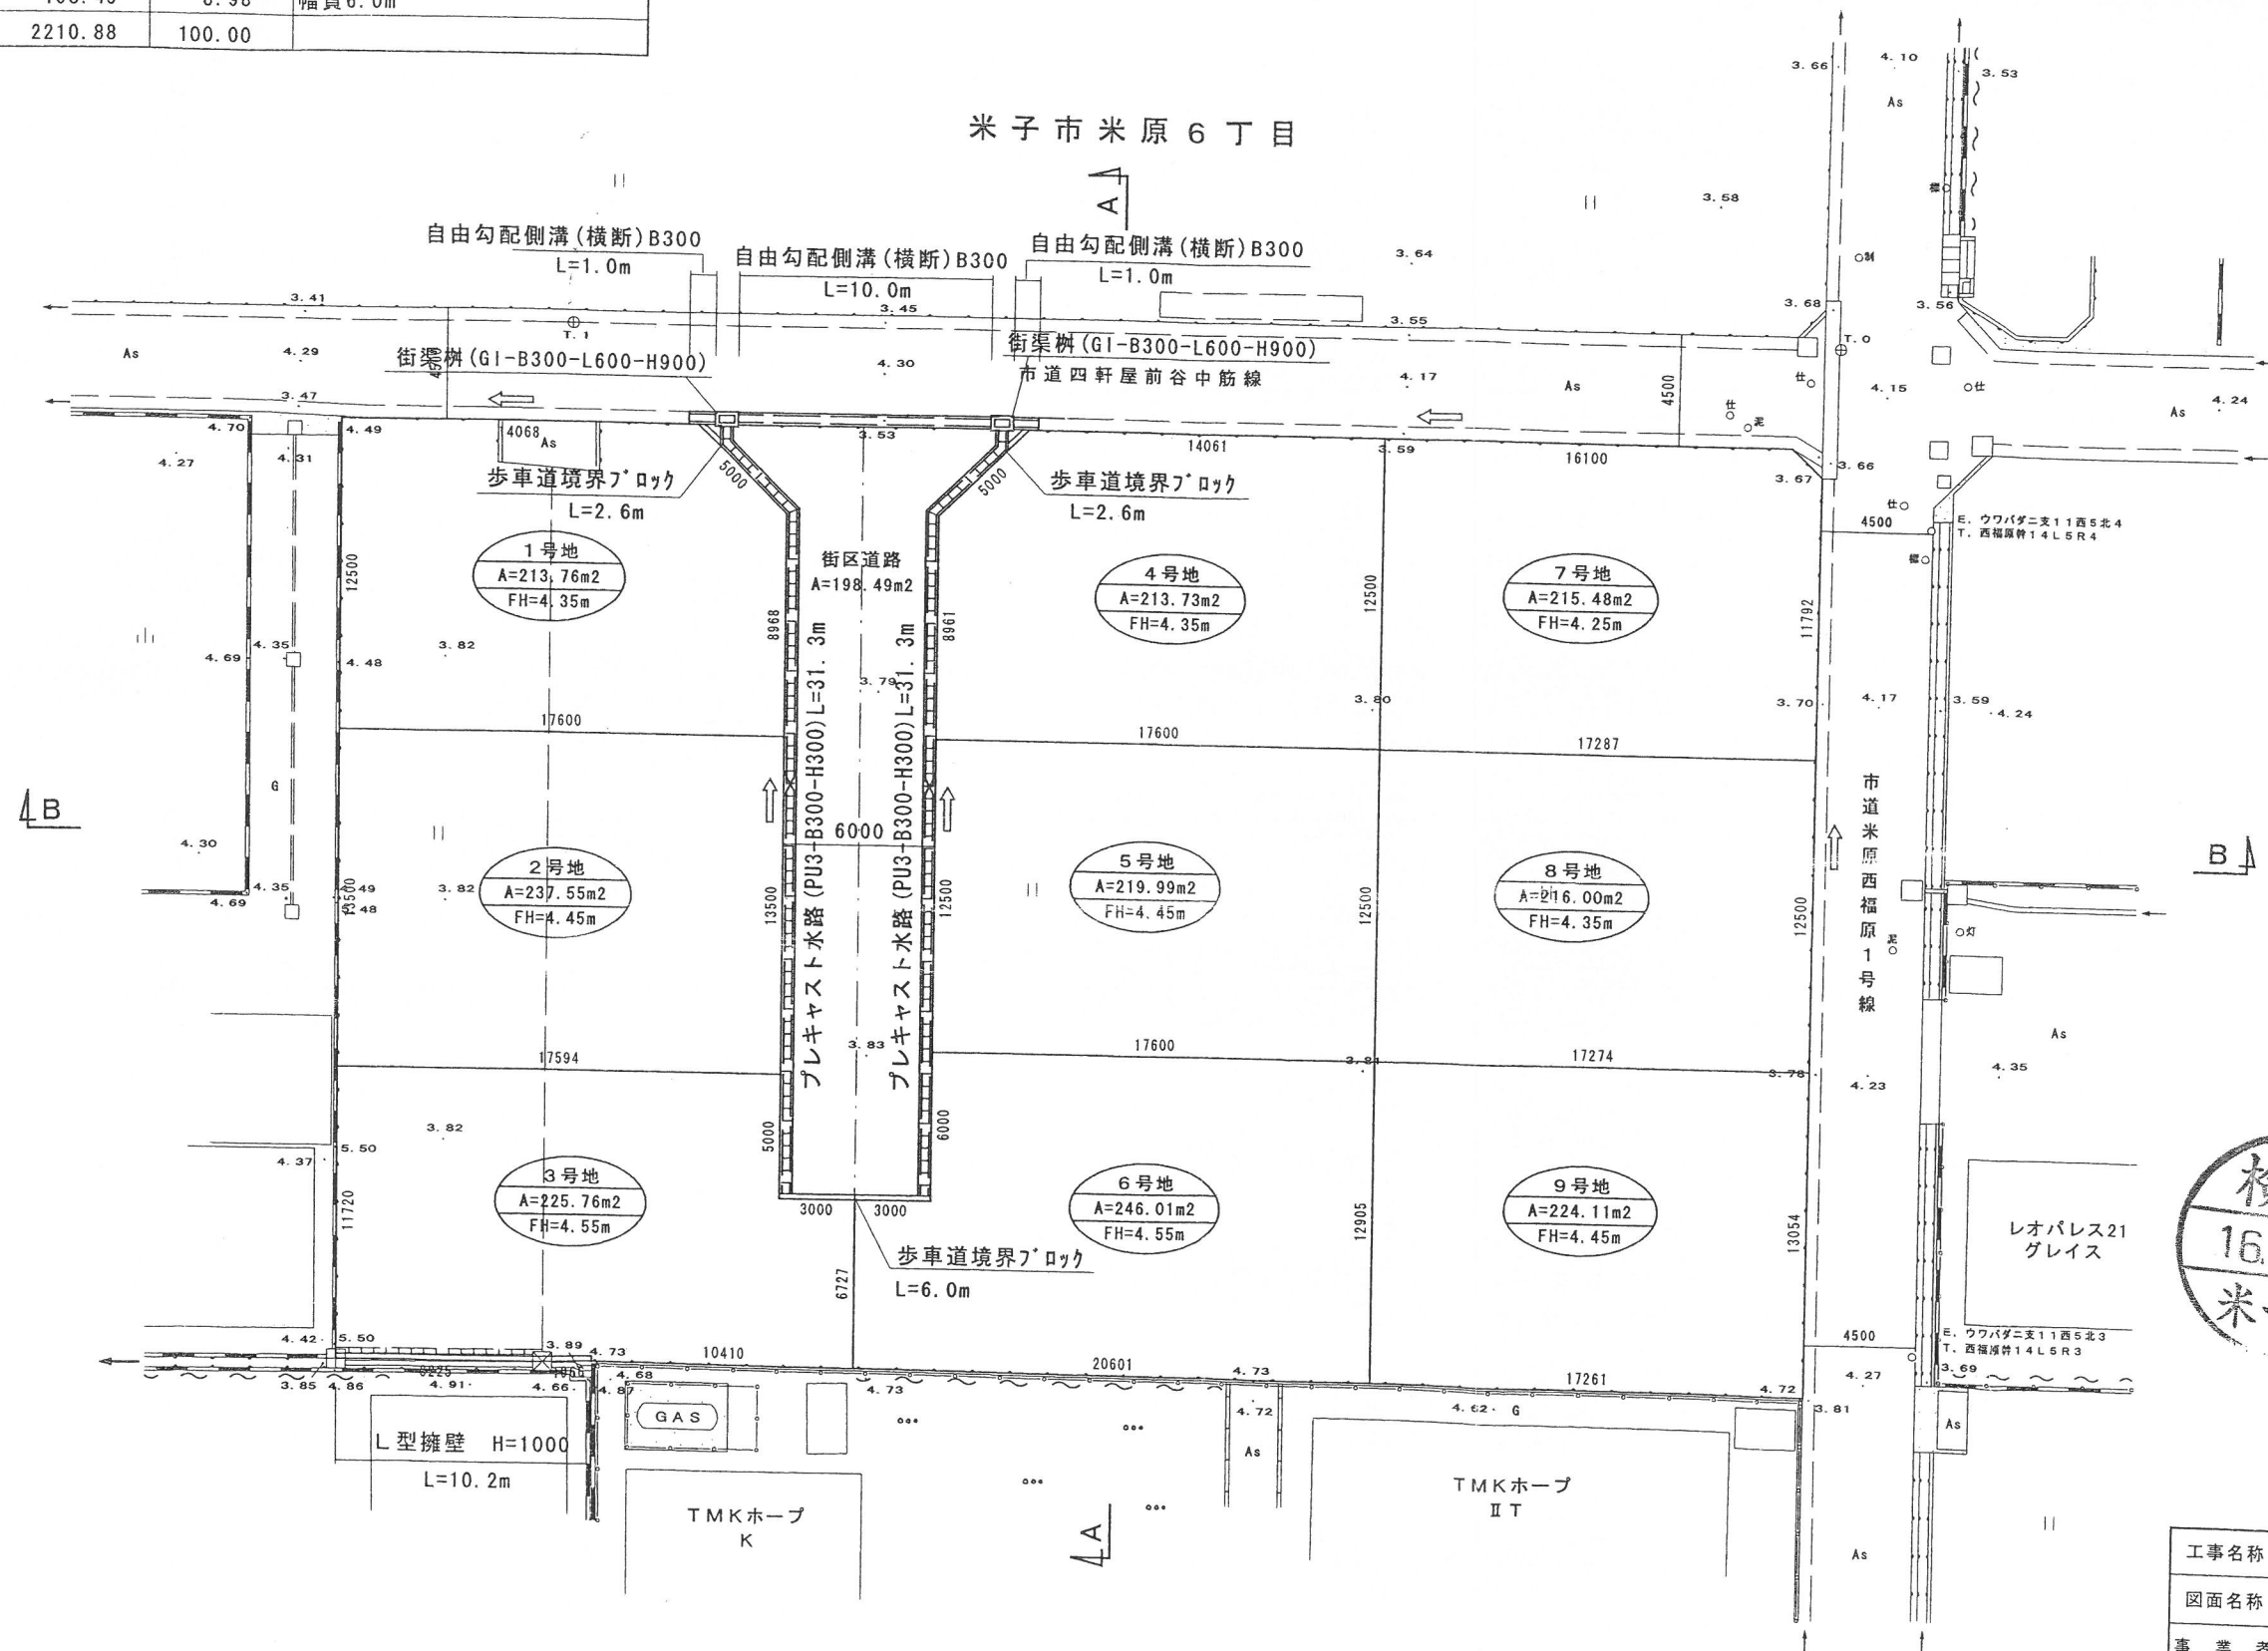

検認
16.4.19
米子市

工事名称	(仮称) 米子市米原住宅地開発事業			
図面名称	平 面 図			
事業 者	積水ハウス株式会社			
日 付		承認	主査	設計 製図
縮 尺				
図面番号	積水ハウス株式会社			