


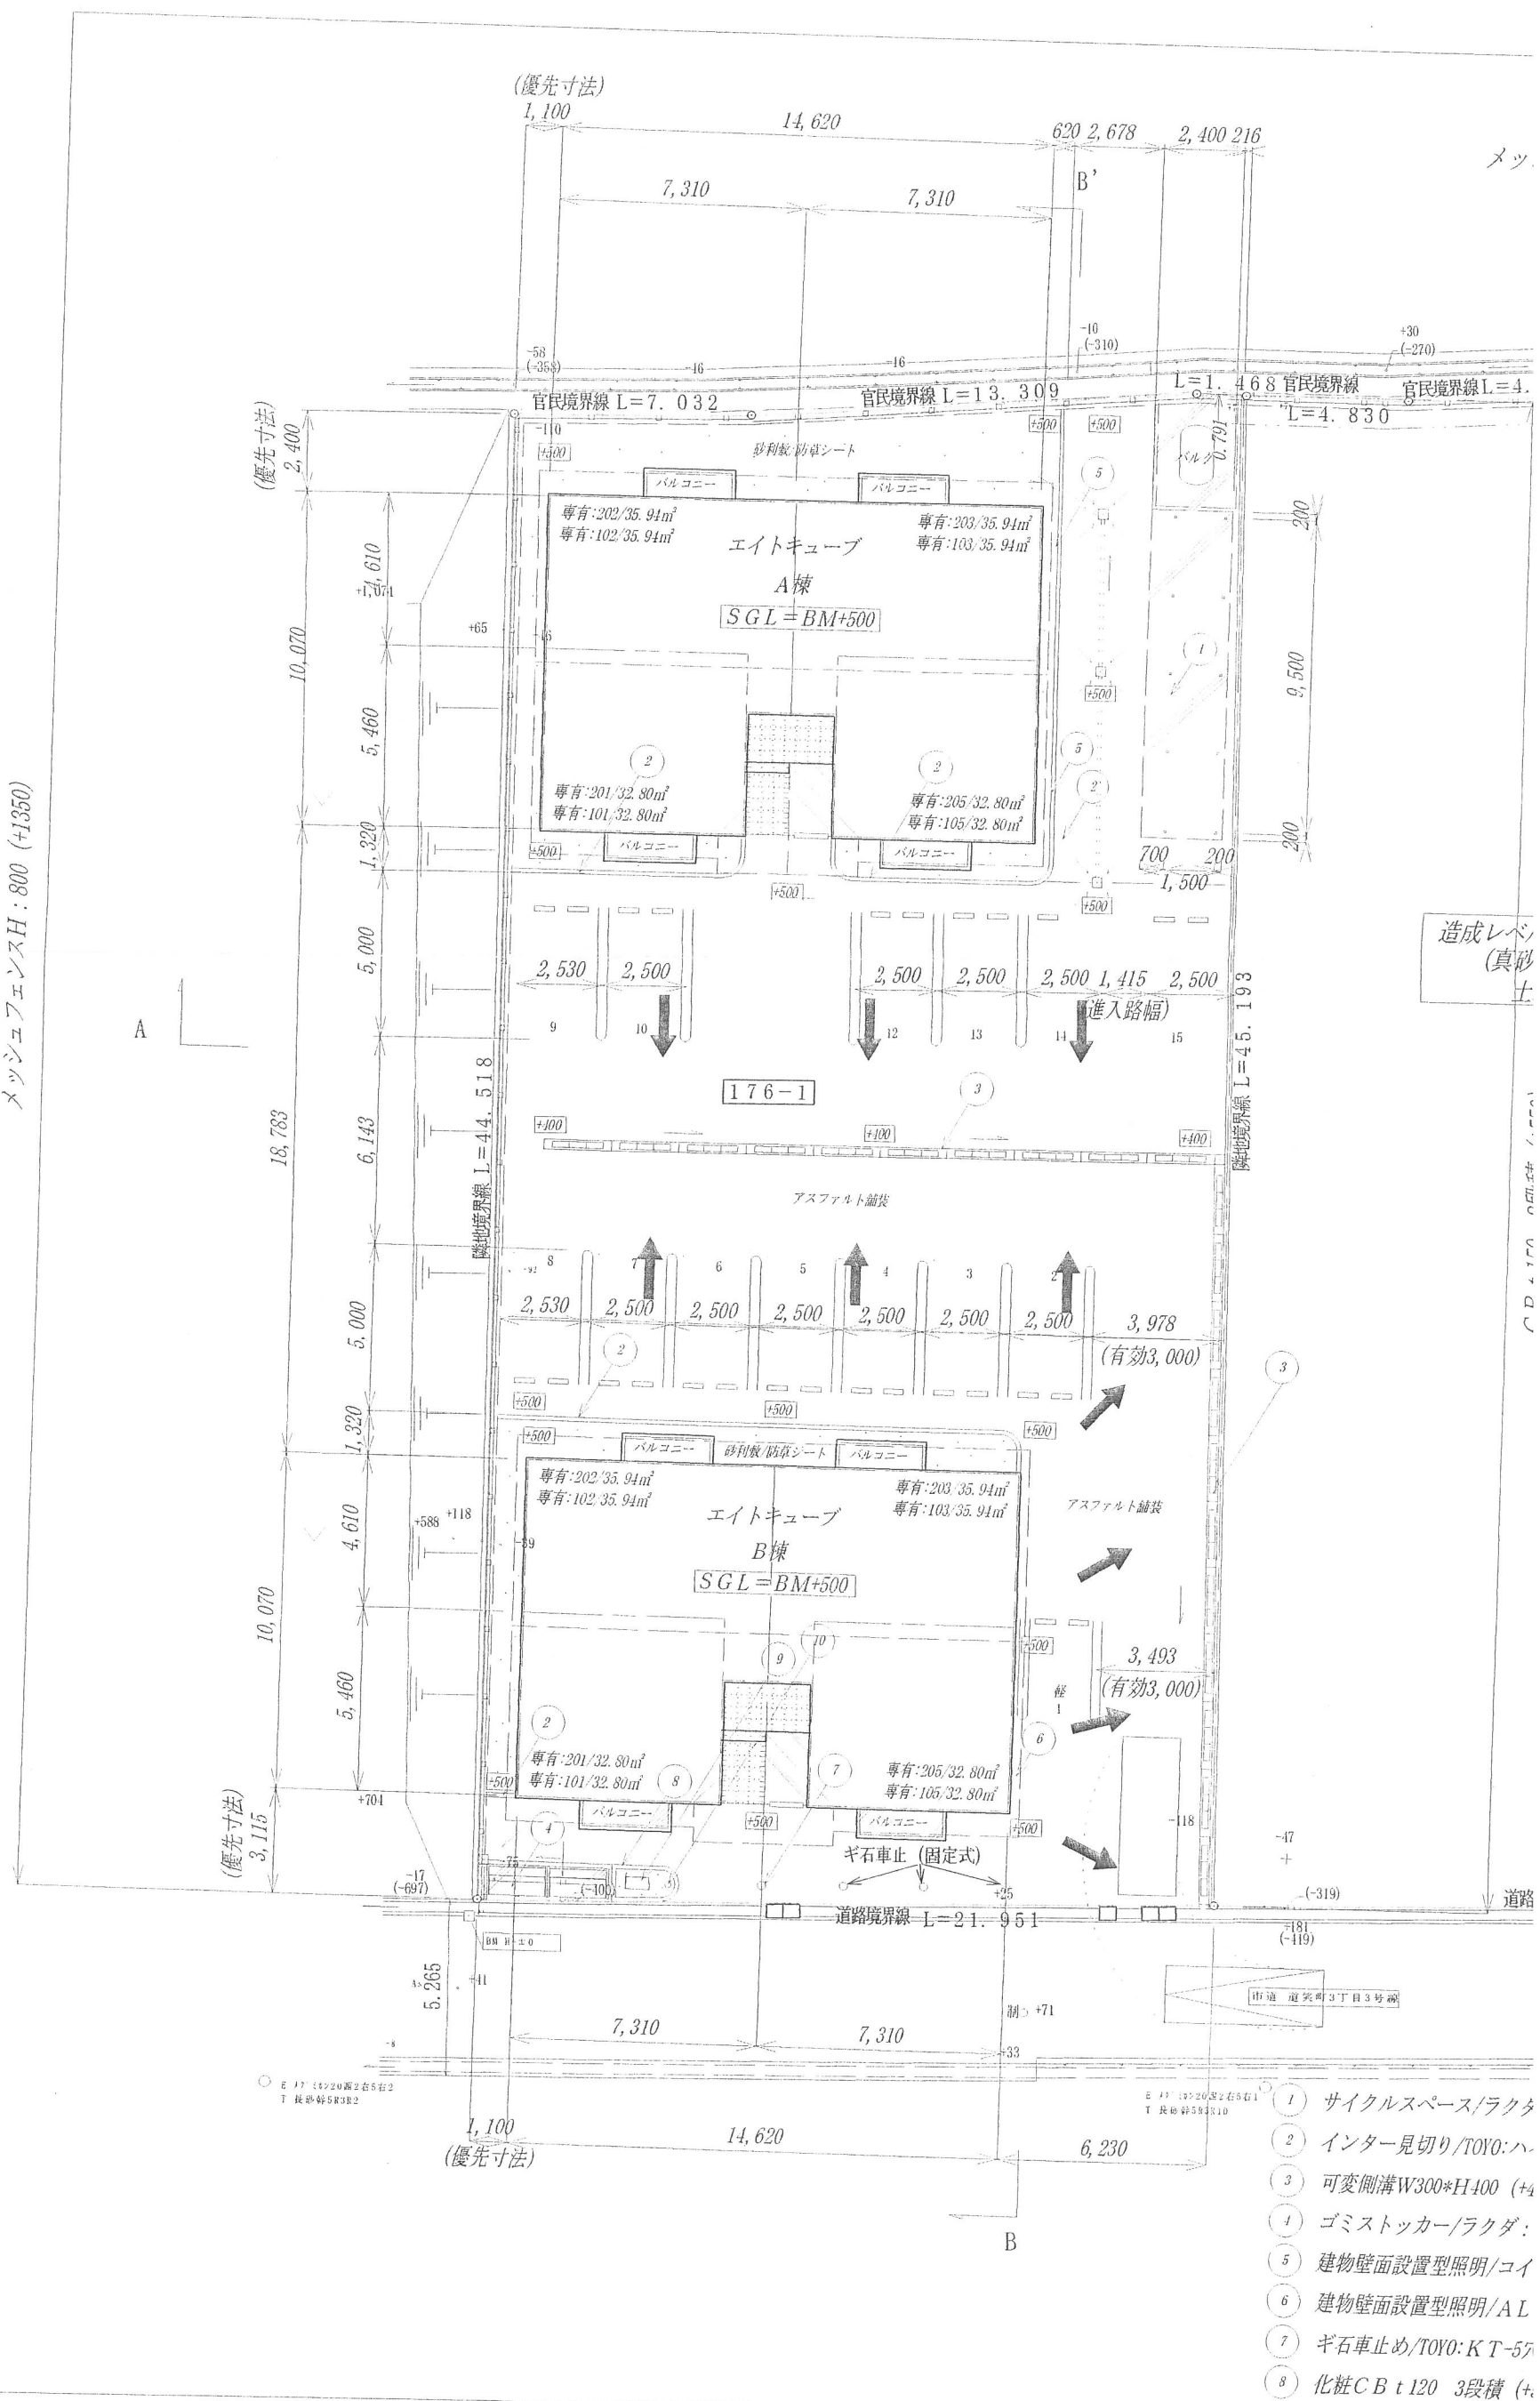

- 1 サイクルスペース/ラクタ
- 2 インター見切り/TOYO:ハ
- 3 可変側溝W300×H400 (+4
- 4 ゴミストッカー/ラクダ:
- 5 建物壁面設置型照明/コイ
- 6 建物壁面設置型照明/AL
- 7 ギ石車止め/TOYO:KT-55
- 8 化粧CBt120 3段積 (+

大和ハウス工業株式会社
山陰支店一級建築士事務所
鳥取県知事登録第13-572号

附录