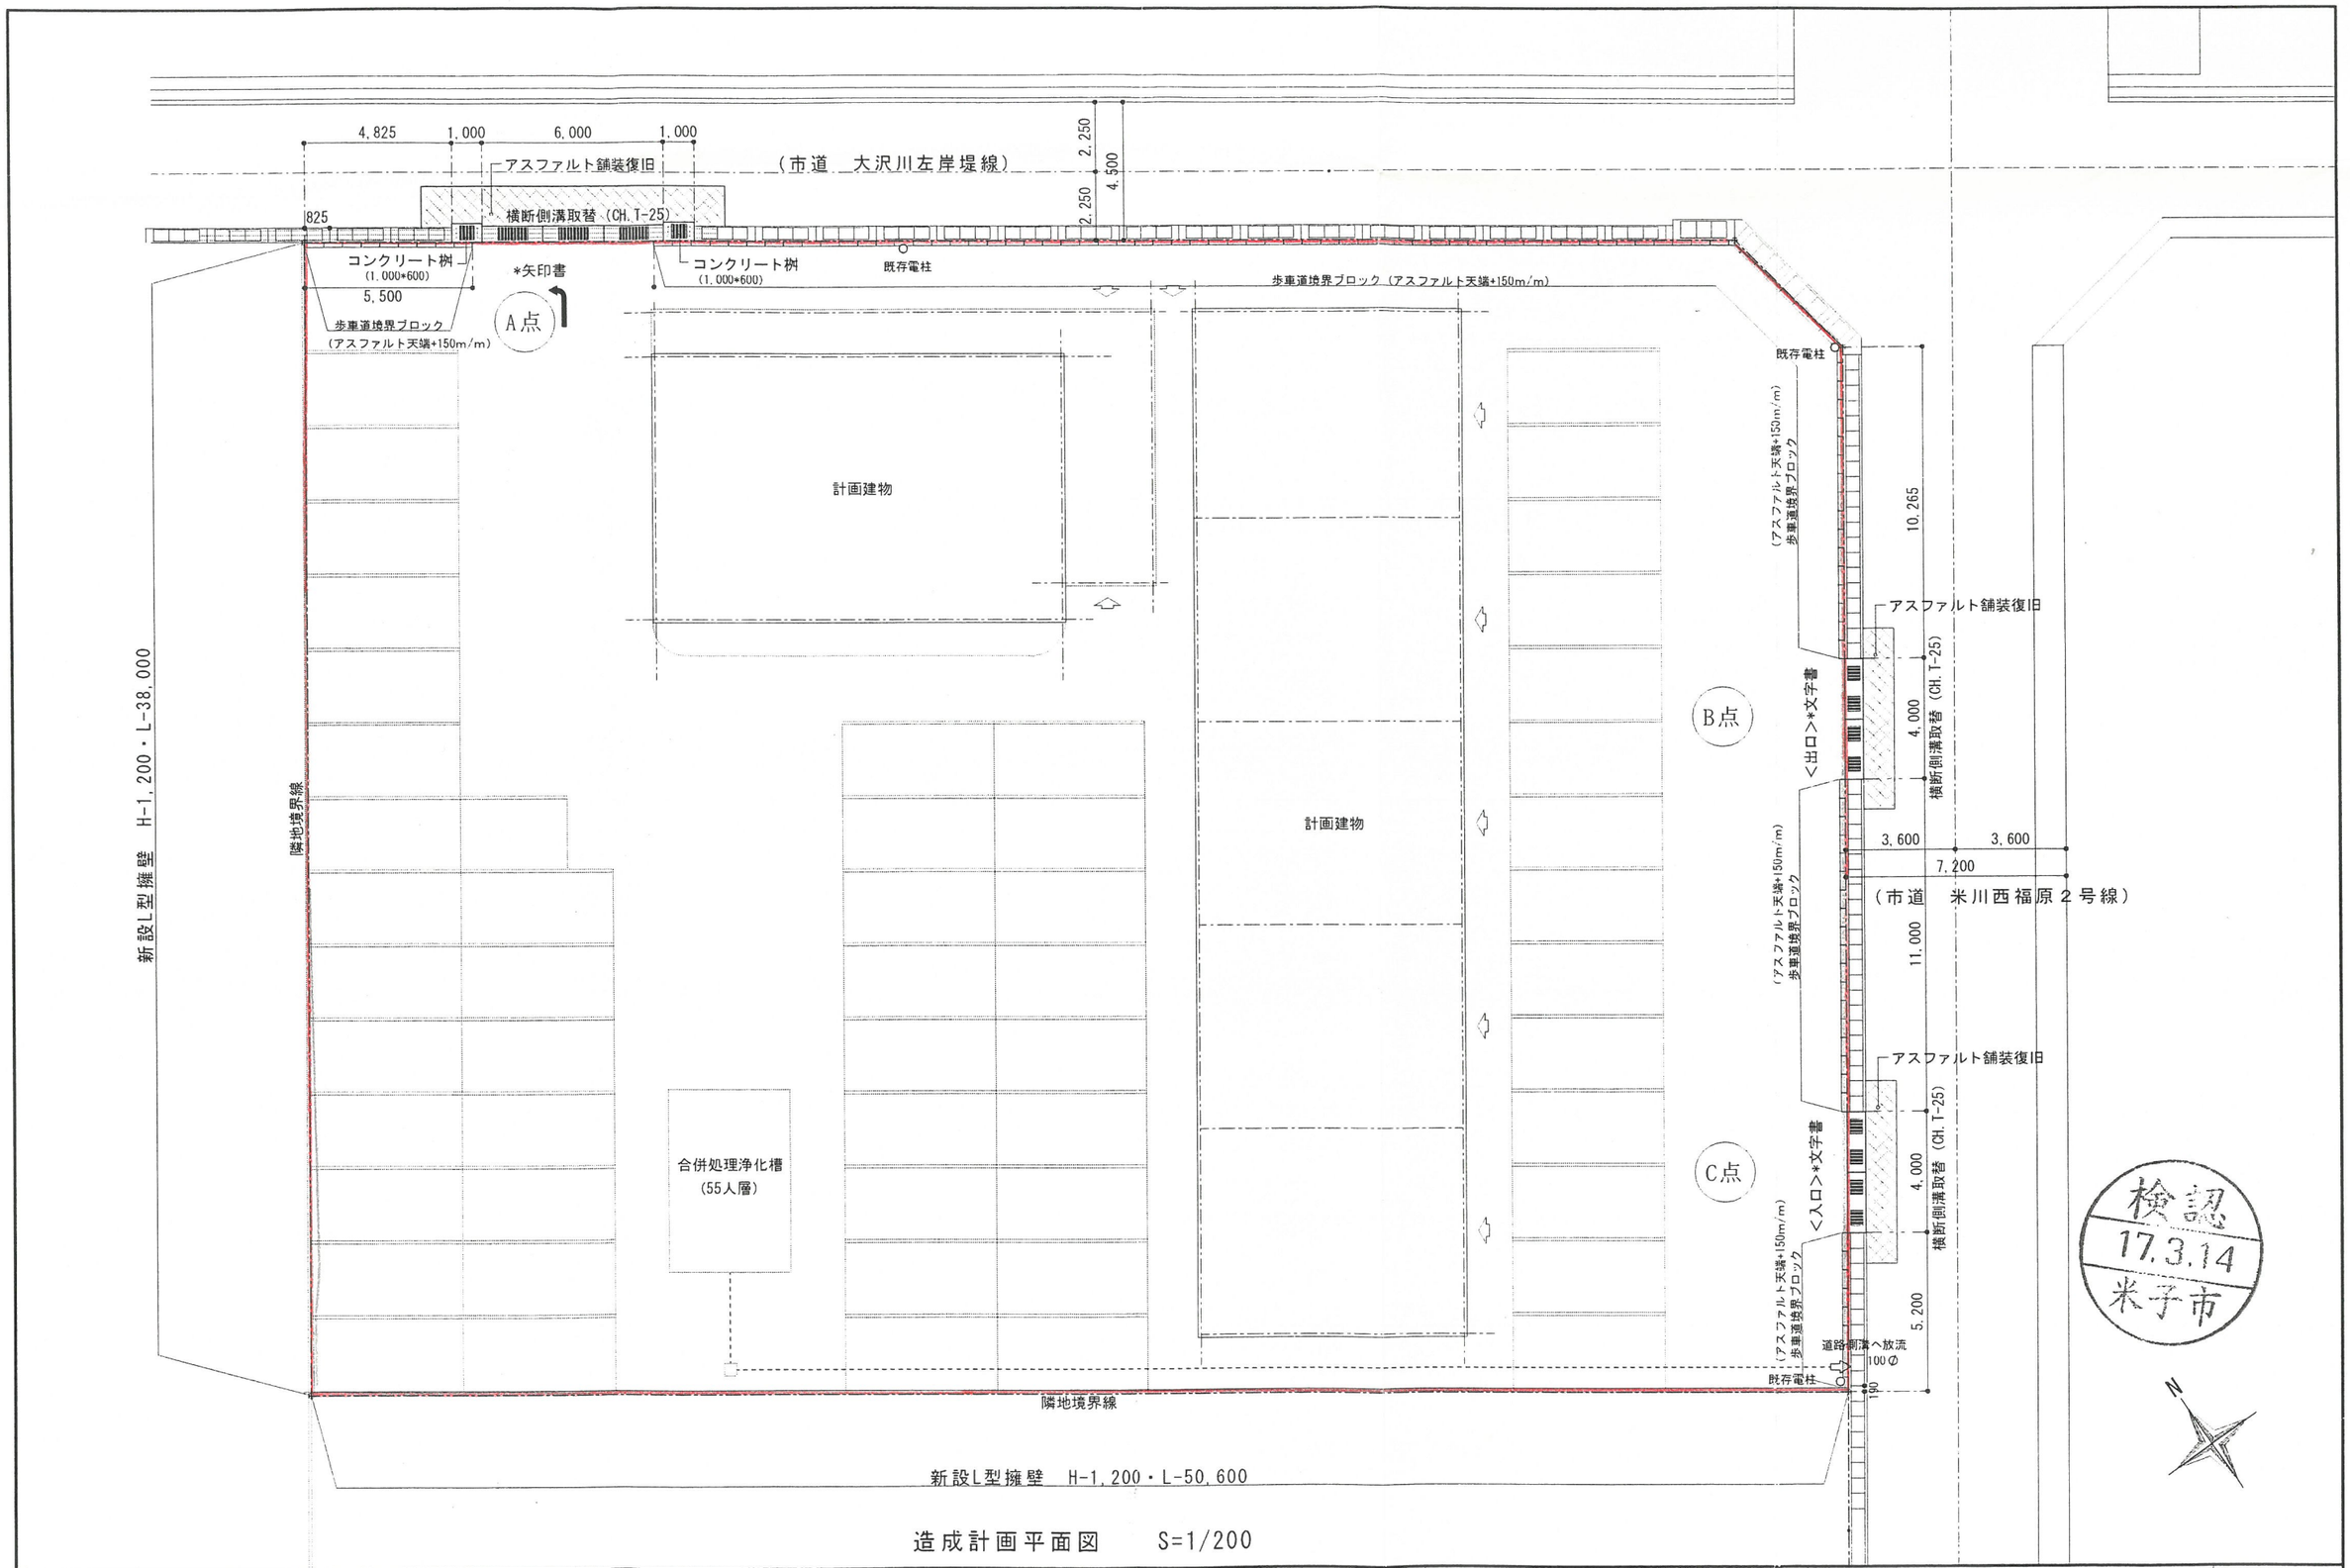

造成計画平面図　S=1/200

訂正	2級建築士事務所　鳥取県知事登録第12-2136号 設　計　工　房　アイ　・　ディ　・　エー 2級建築士登録第　2253号　　井田　学	設計年月日 ・　・	設　計	検　図	承認印	工事名称 西福原　造成工事	設計番号
			製　図	担　当	承認年月日 ・　・	図面名称 平面計画図	縮　尺 1：200	図面番号