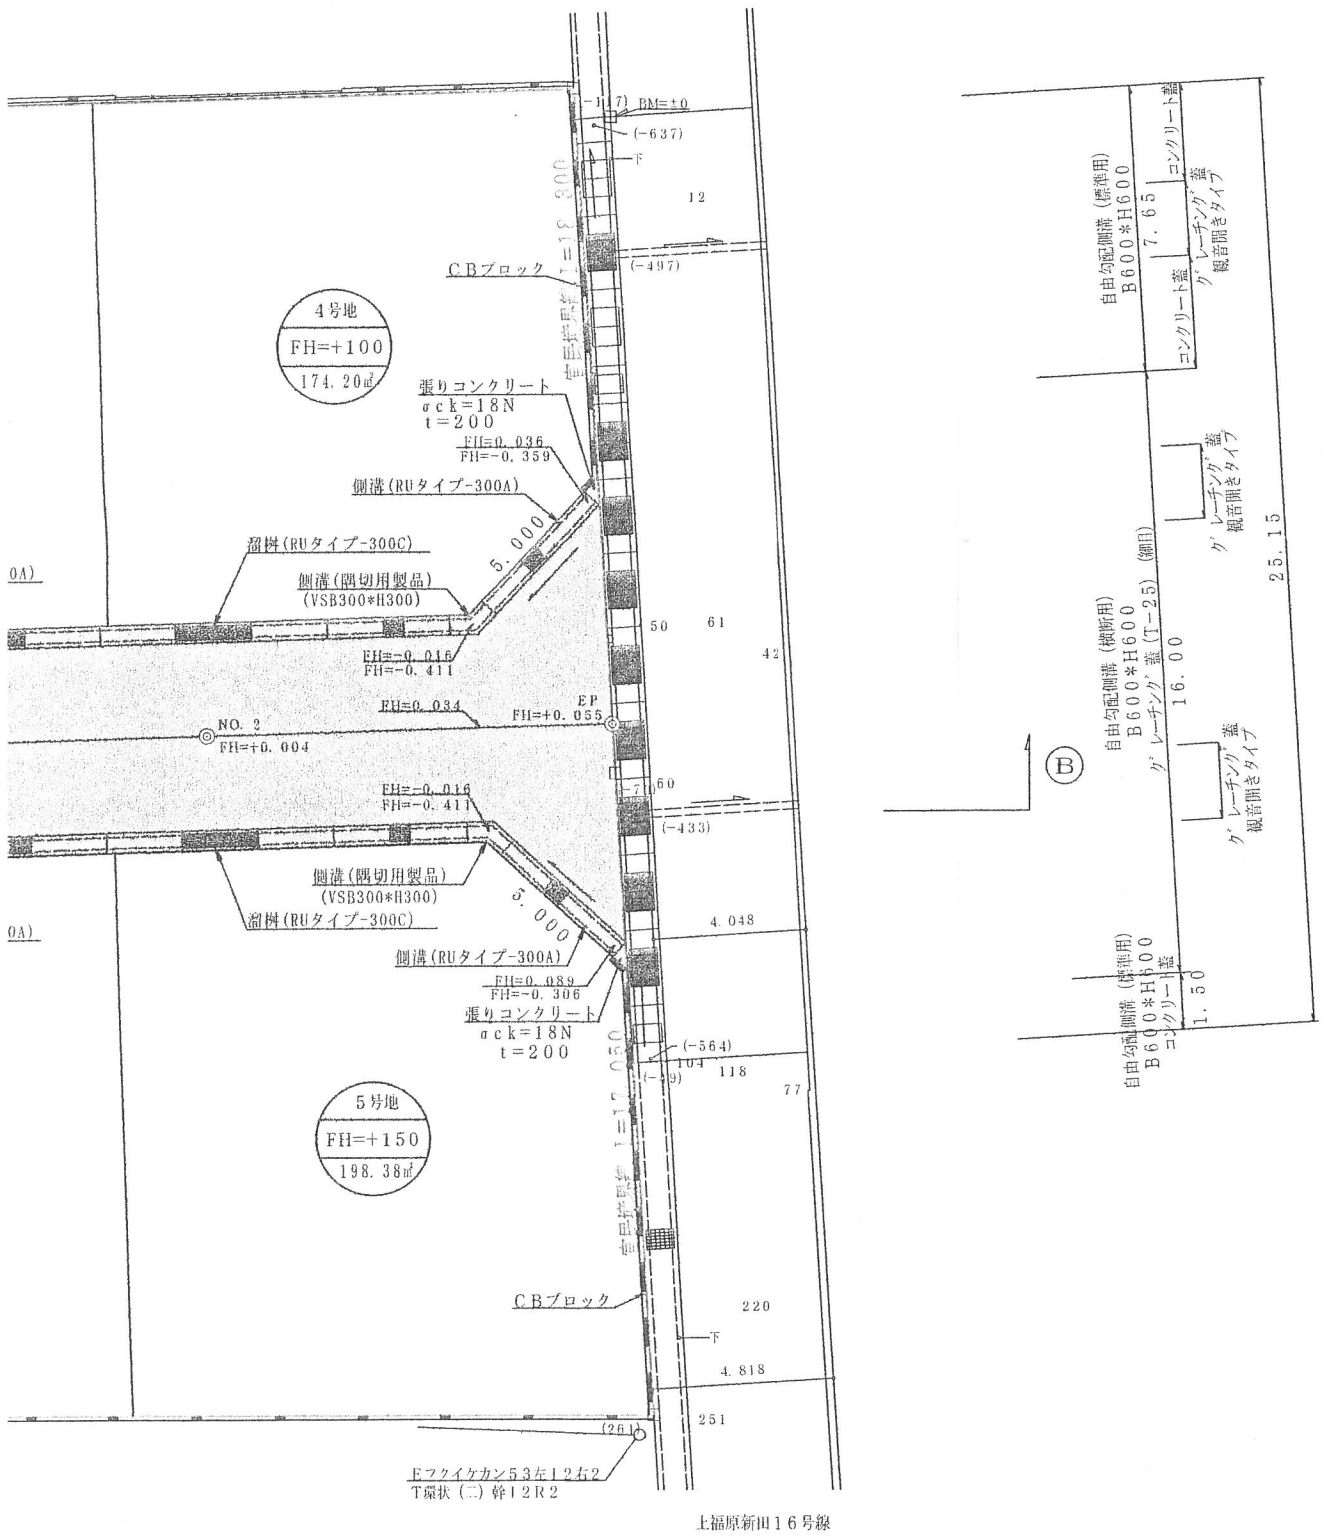

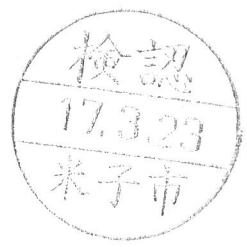

※水路延長２０m以内毎に２０ｃm以上の泥溜を設置する。
※溜桝は道路用側溝（RUタイプ－３００C）を使用する。
※溜桝には、グレーチング蓋５０ｃmを４枚設置する。
※道路用側溝の蓋は５．０m毎に１枚、グレーチング蓋を使用する。
※側溝蓋は騒音防止型を使用する。
※グレーチング蓋はすべて、細目タイプを使用する。

校閲		主査		工事名称	フローラルアベニュー新開	作成年月日	
						H. 17. 3	
担当	担当	担当	担当		米子市新開1丁目1266－1，1266－2，1266－24	縮尺	
				図面名称	土地利用計画図	S=1:200	