


計 画 平 面 図

S = 1 : 5 0 0

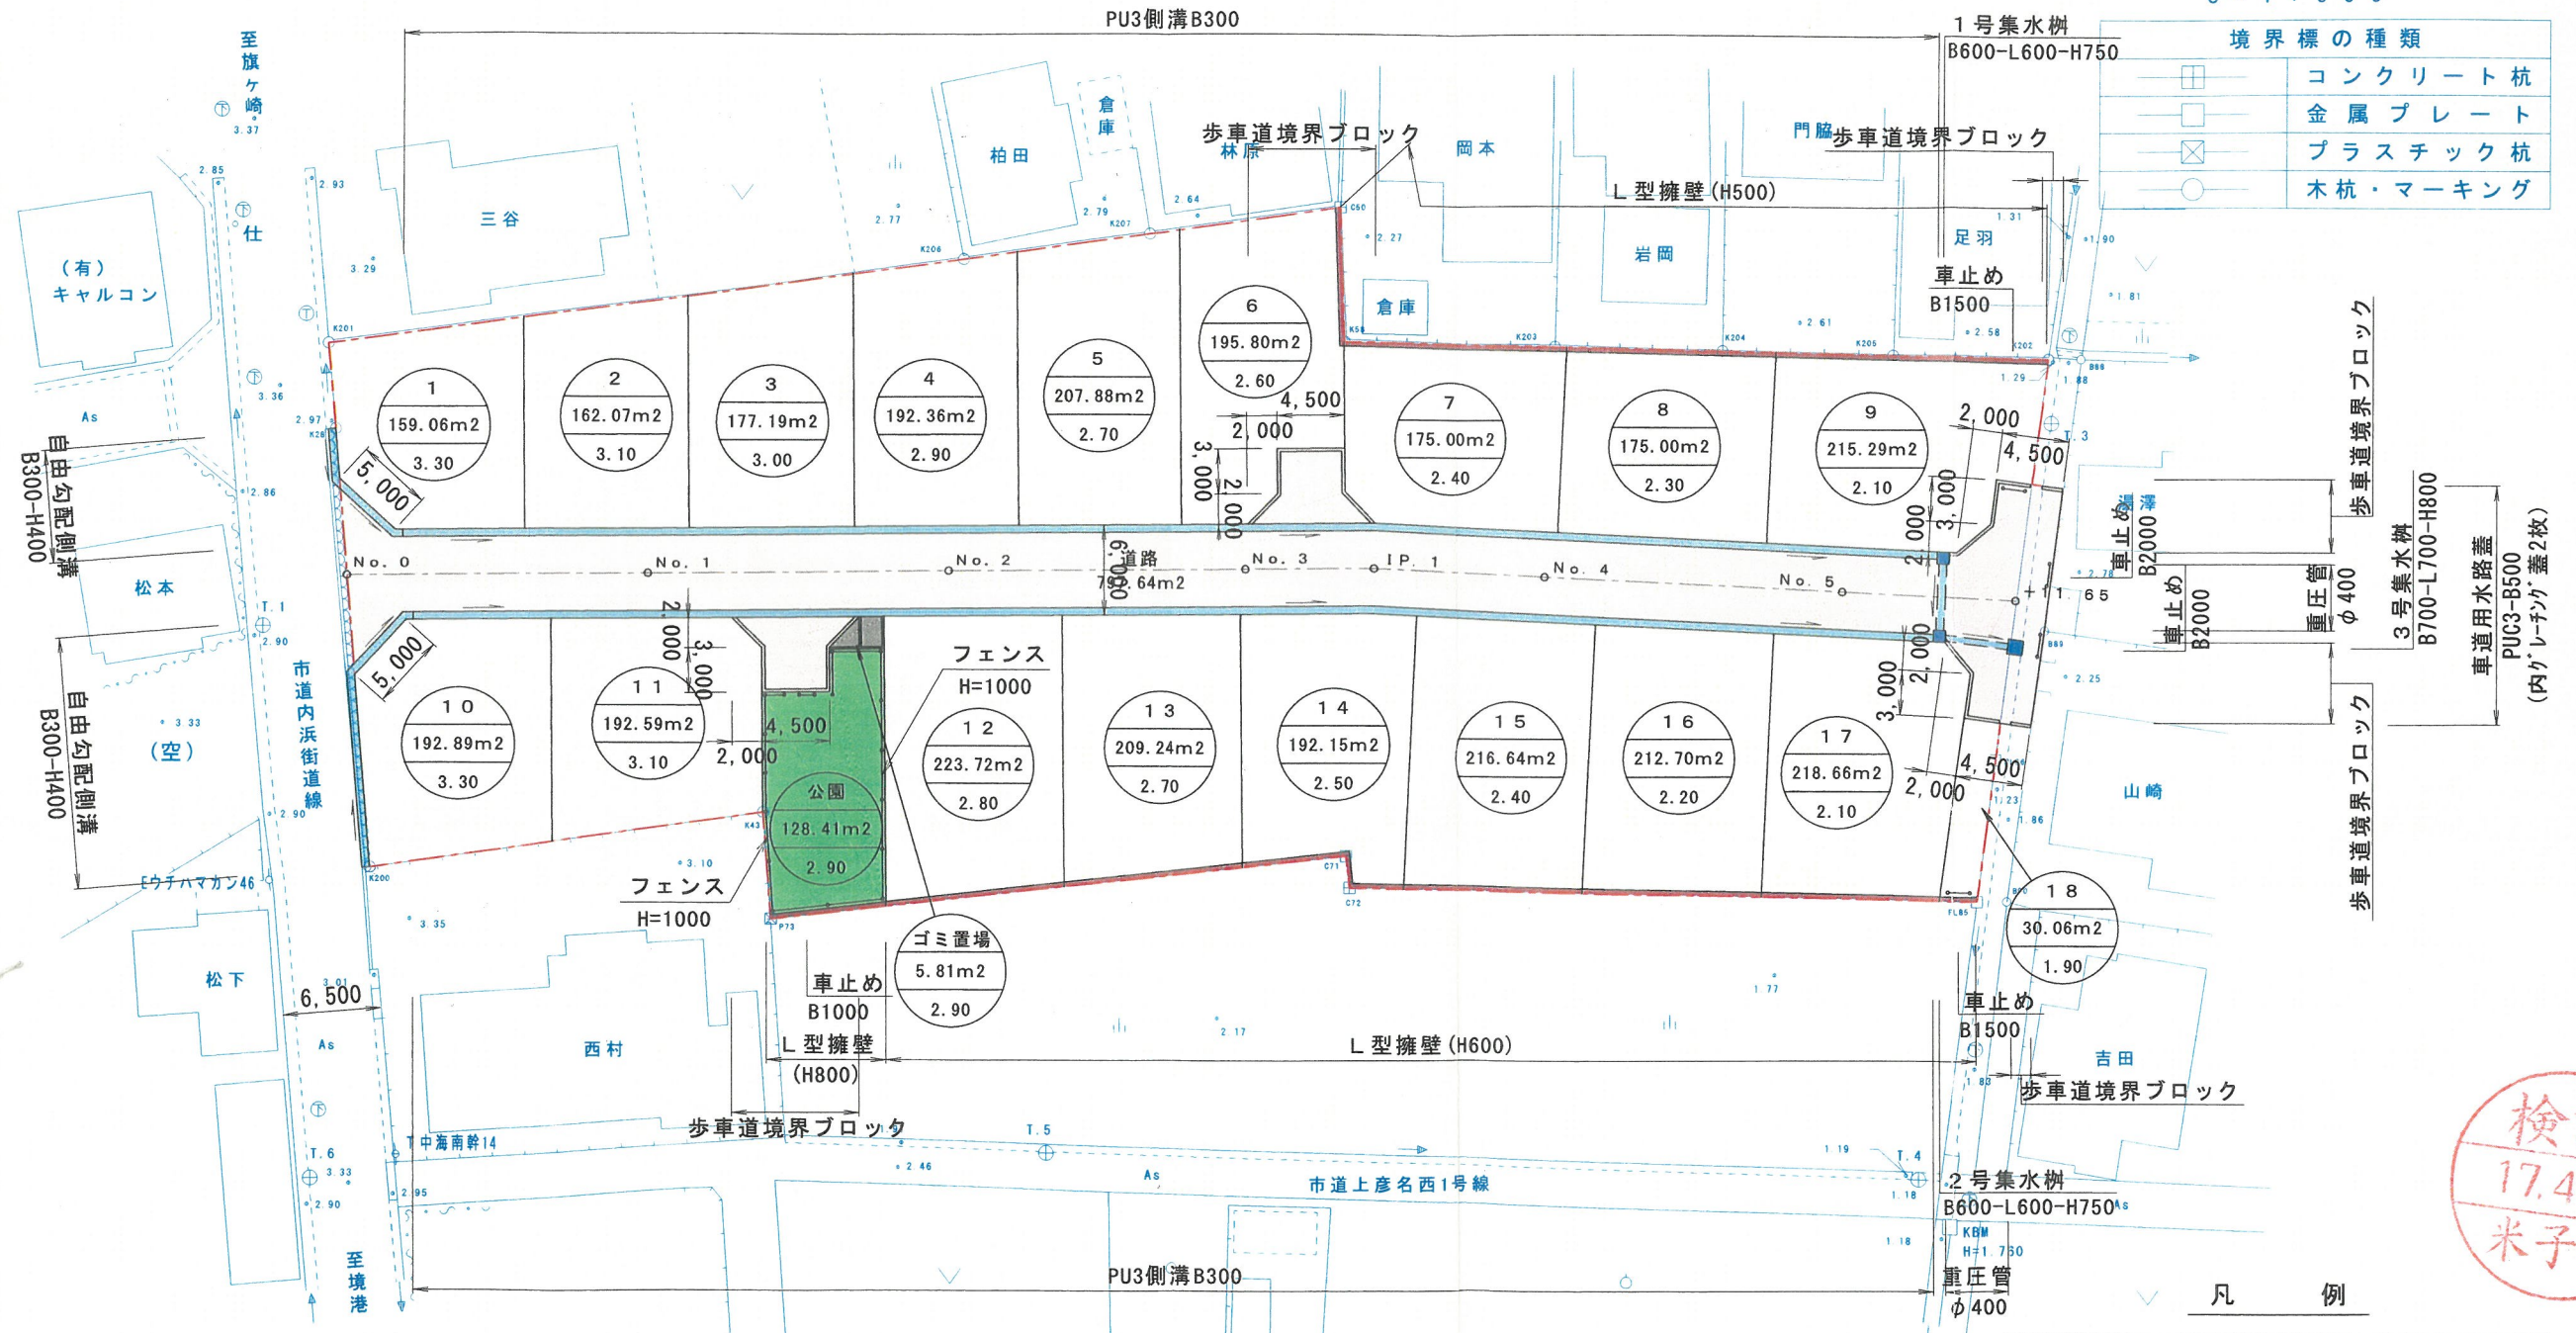

S = 1 : 5 0 0



境界標の種類

□	コンクリート杭
□	金属プレート
⊗	プラスチック杭
○	木杭・マーキング

道路	集水樹
宅地	排水工
ゴミ置き場	L型擁壁
公園	

宅地番号
面積
計画高

検認
17.4.07
米子市