


H=800

(PU3-300)

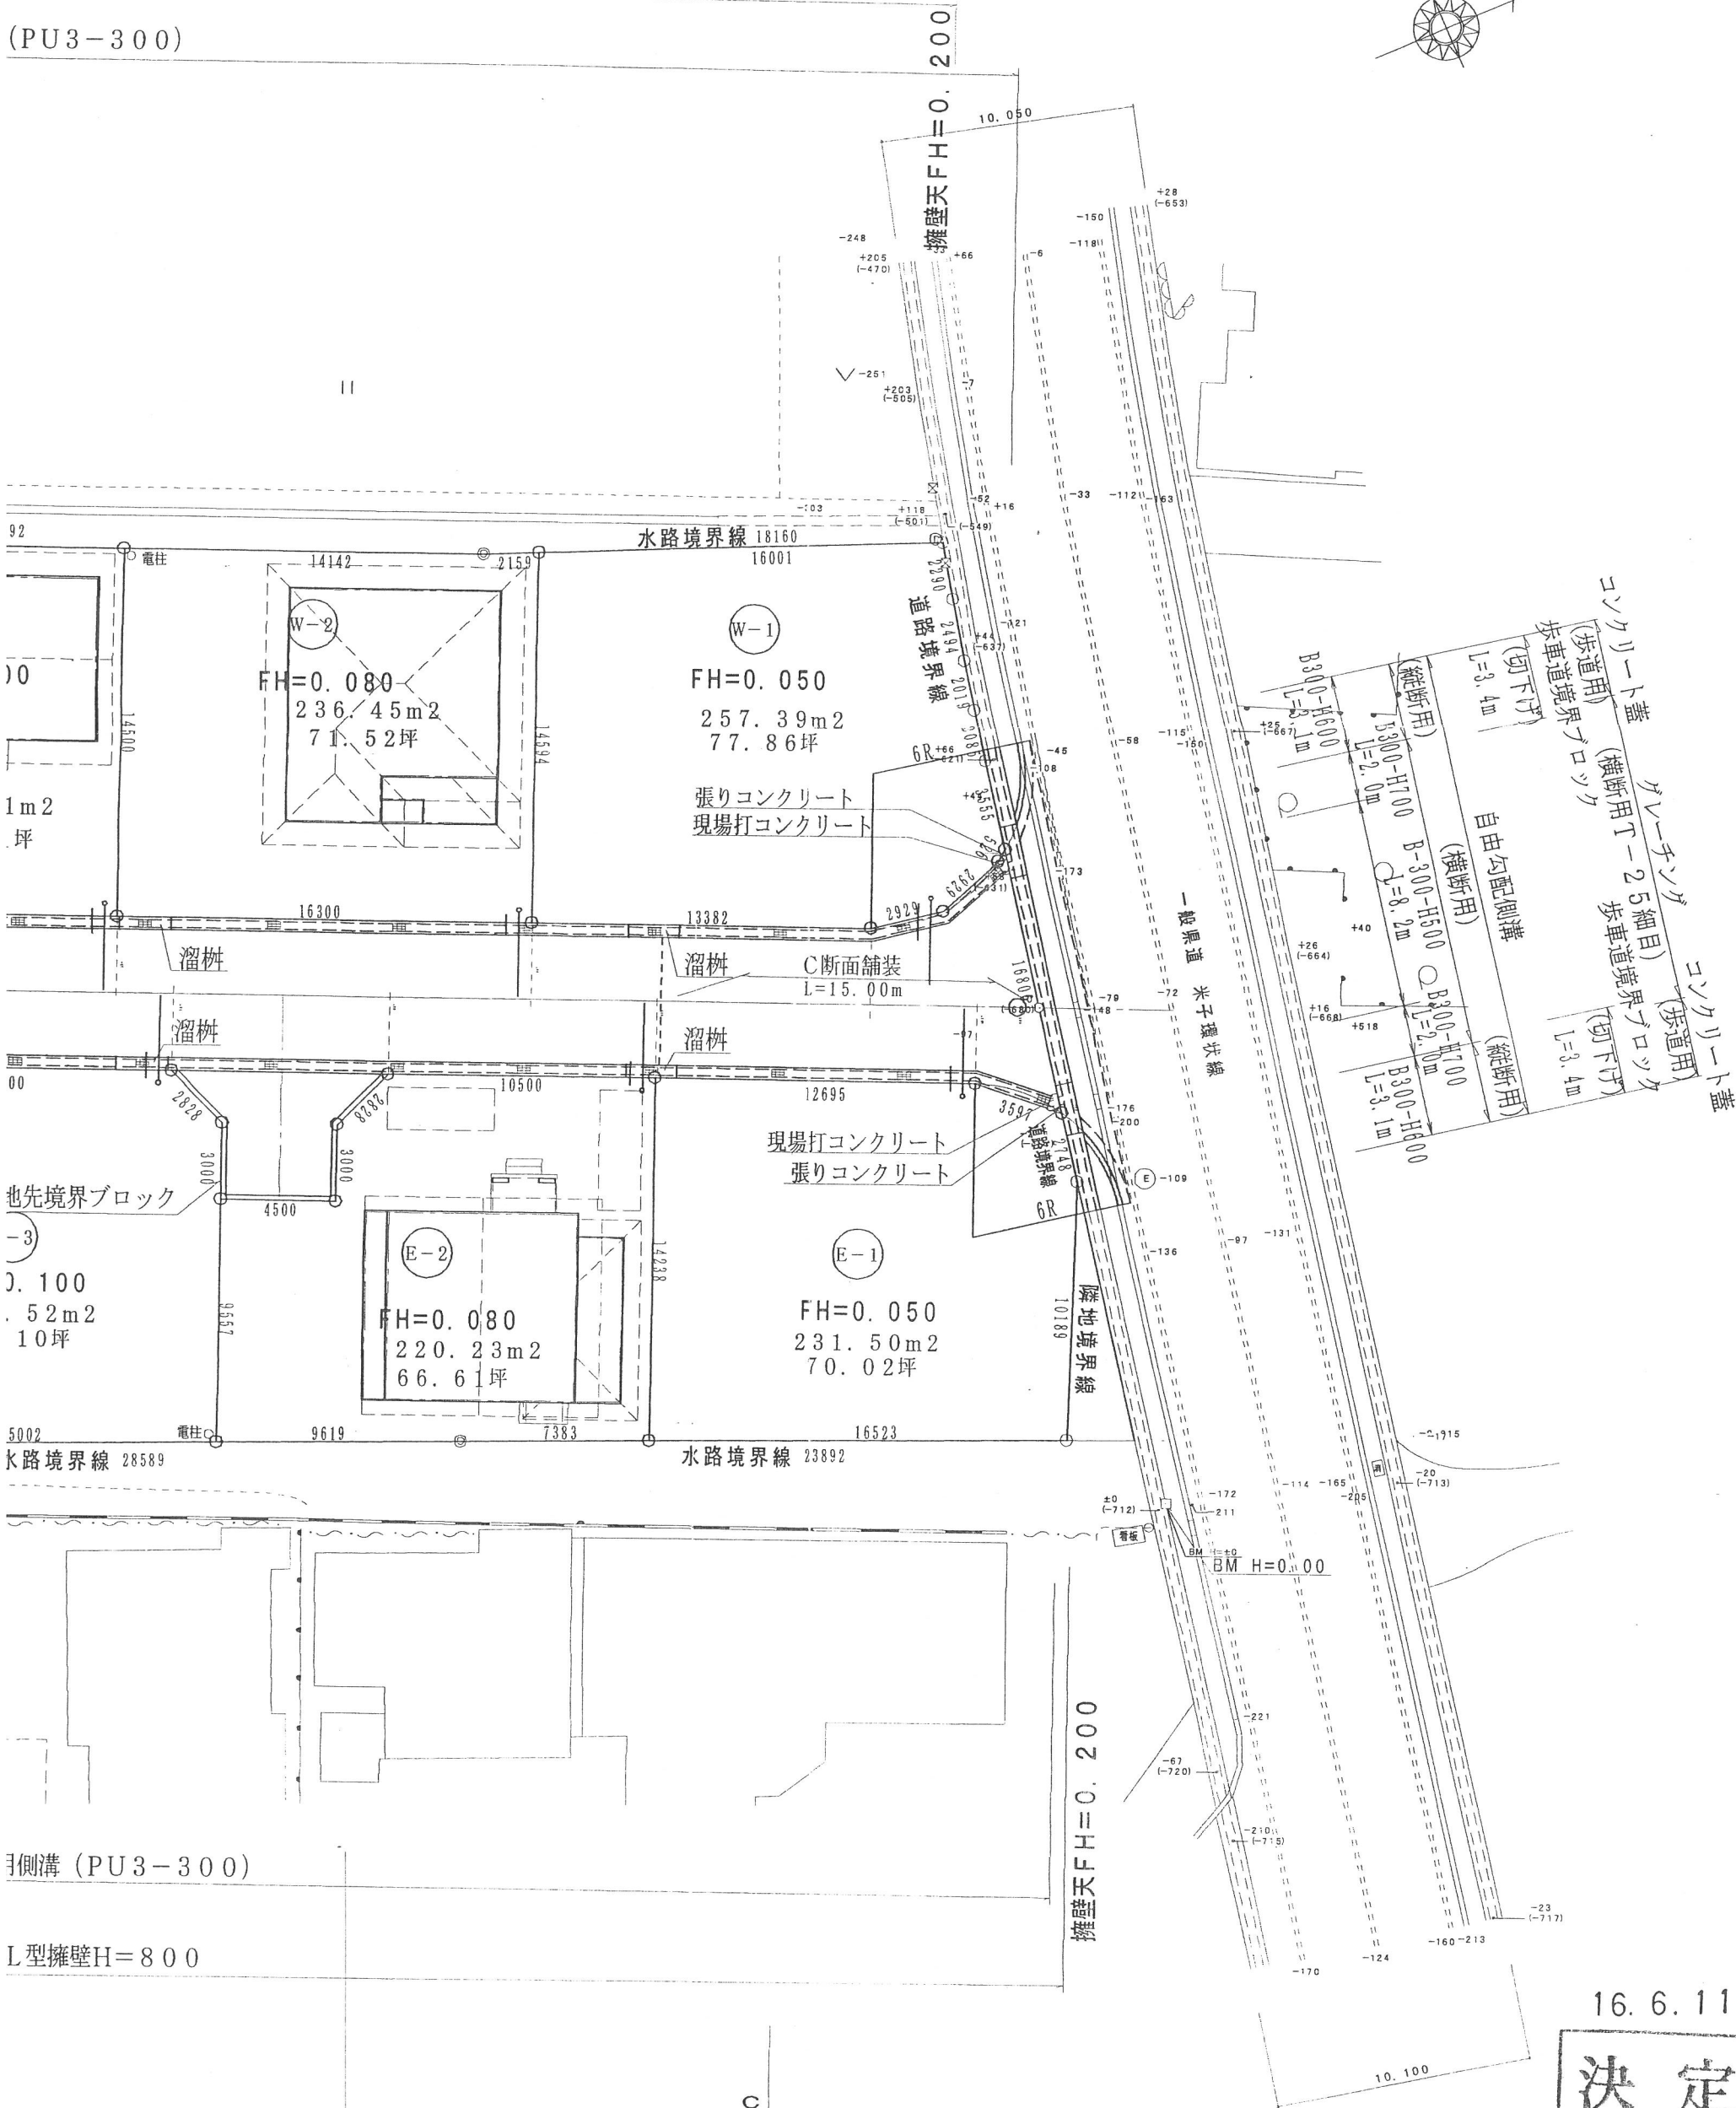

側溝 (PU3-300)

L型擁壁H=800

校 閲		主 査		工事名称	フローラルアベニュー西福原Ⅳ 住宅新築工事	作成年月日	1 / 5
担 当	担 当	担 当	担 当		米子市西福原堀川尻己 1648-5, 1649-1, -2, 1650-2, -4	H16. 6. 10	
					図面名称	平 面 図	

平面図