


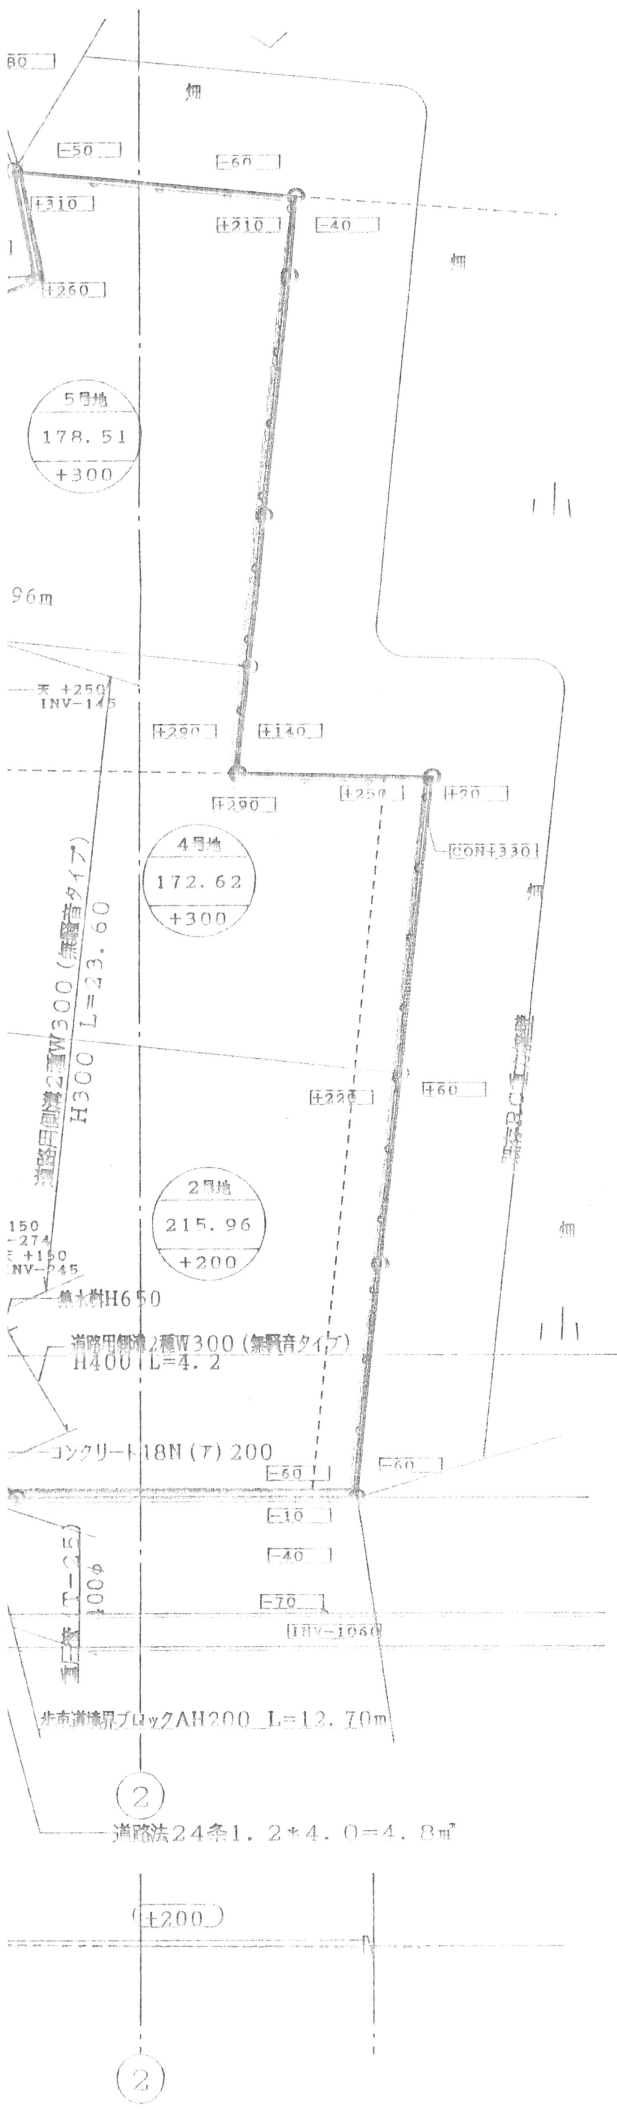

- 切土部分を示す
- 盛土部分を示す
- 現況高を示す
- 計画高を示す
- 街区
- 面積
- 計画高

	道路用排水溝W300×H300を示す
	細目グレーチング蓋@5000
	泥溜溝 (PU3) W300×H500
	細目グレーチング蓋付き
	排水用排水溝V8300を示す
	細目グレーチング蓋
	道路用排水溝 (T-25) 蓋埋め打ち
	排水溝W500×500×H110* 蓋埋め打ち細目グレーチング蓋付き

凡例	面積
開路道路	186.35㎡
宅地	1055.09㎡
開路区域合計	1241.44㎡

一級建築士事務所 知事登録第12-544号 俊哉建築設計事務所 米子市三本松2丁目6番41号 TEL(0859)33-3125 士 一級建築士大臣登録第139310号 土井俊哉	検 図 製 図 記 事	整理番号
--	-------------	------