


T 観音寺幹25R2
E カannonジタウン8左2




- ① 化粧CBt120 2段積 (+25.0)
- ② インター見切り (+25.0)
- ③ 縁石ブロック (+25.0)
- ④ 門柱: 東洋工業/チェリオゲート450D 5段+笠置 (+8.53)
- ⑤ CBt120 2段積 (+35.0) +メッシュフェンスH=1000 (+135.0)
- ⑥ 門柱灯: 松下電工/HLN5070EL (+14.0)
- ⑦ 案内表示台 レンガ調 (+12.0)
- ⑧ 自転車置場: ラクダ/24GB
- ⑨ ゴミ置場: ラクダ/1812タイプ
- ⑩ 石止車止め: 東洋工業/KT-5穴無し固定タイプ
- ⑪ 化粧CBt120: 東洋工業/パイロック1 (マルン)
- ⑫ インター見切り: 東洋工業/ハイブリック4 (レッド)
- ⑬ 門柱: 東洋工業/チェリオゲート450D 5段+笠置 (アースブラウン)
- ⑭ メッシュフェンス: 朝日スチール工業/FMフェンスH:1000 (ホワイト)

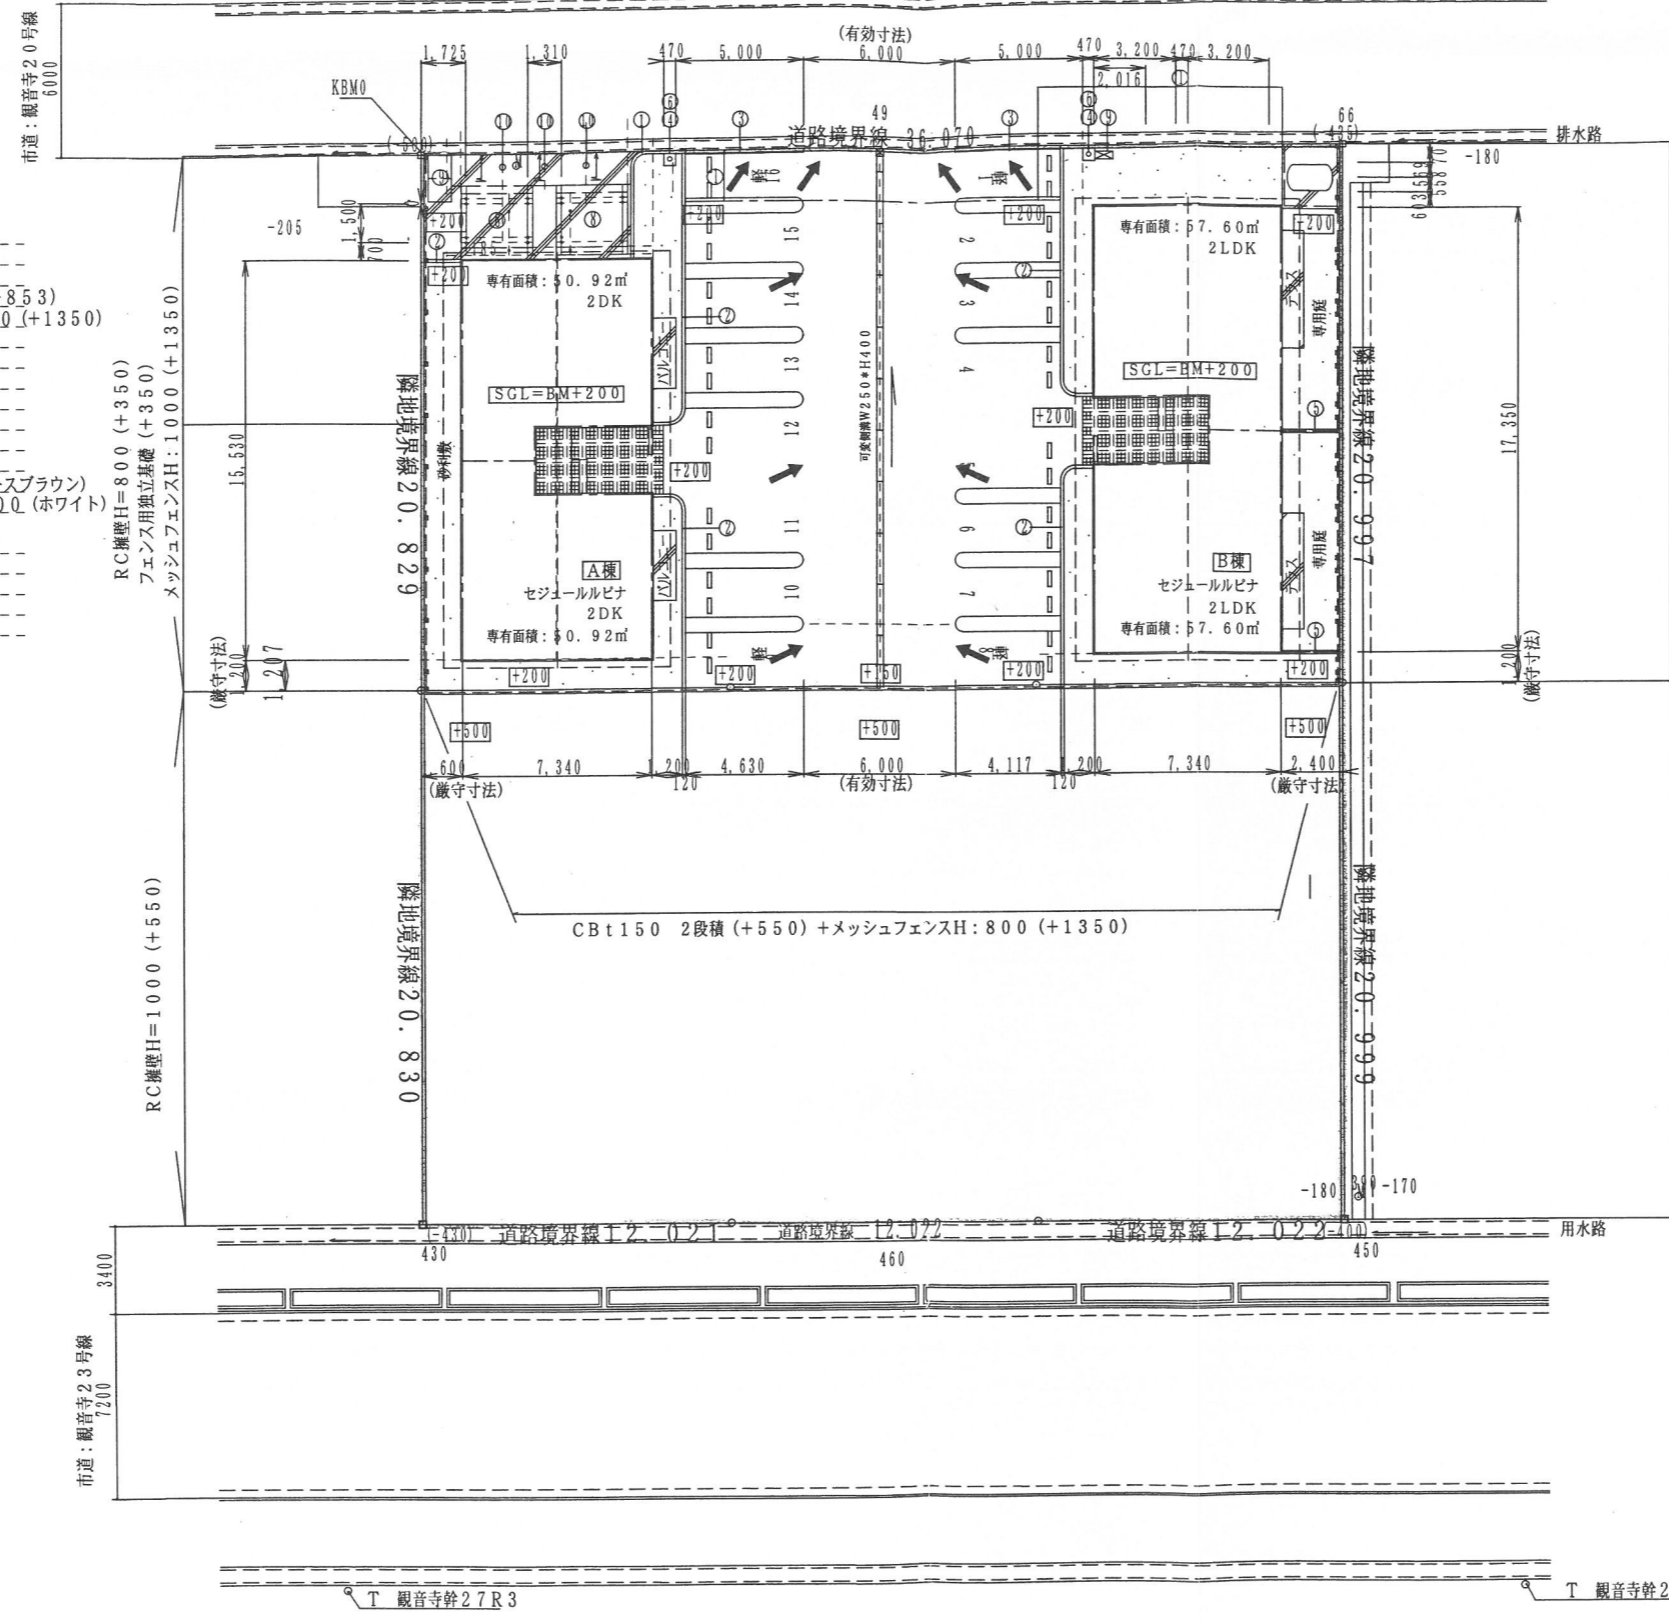

RC擁壁H=800 (+350)
フェンス用独立基礎 (+350)
メッシュフェンスH:1000 (+1350)

RC擁壁H=1000 (+550)

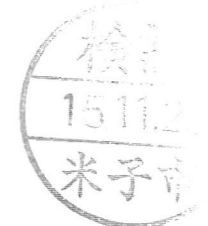

記事	大和ハウス工業株式会社	校閲	主査	工事名称	米子市観音寺新町1丁目176	作成年月日	H15.9.18
				図面名称	前田 忠之様共同住宅新築工事	縮尺	
		担当	担当	担当	松原		