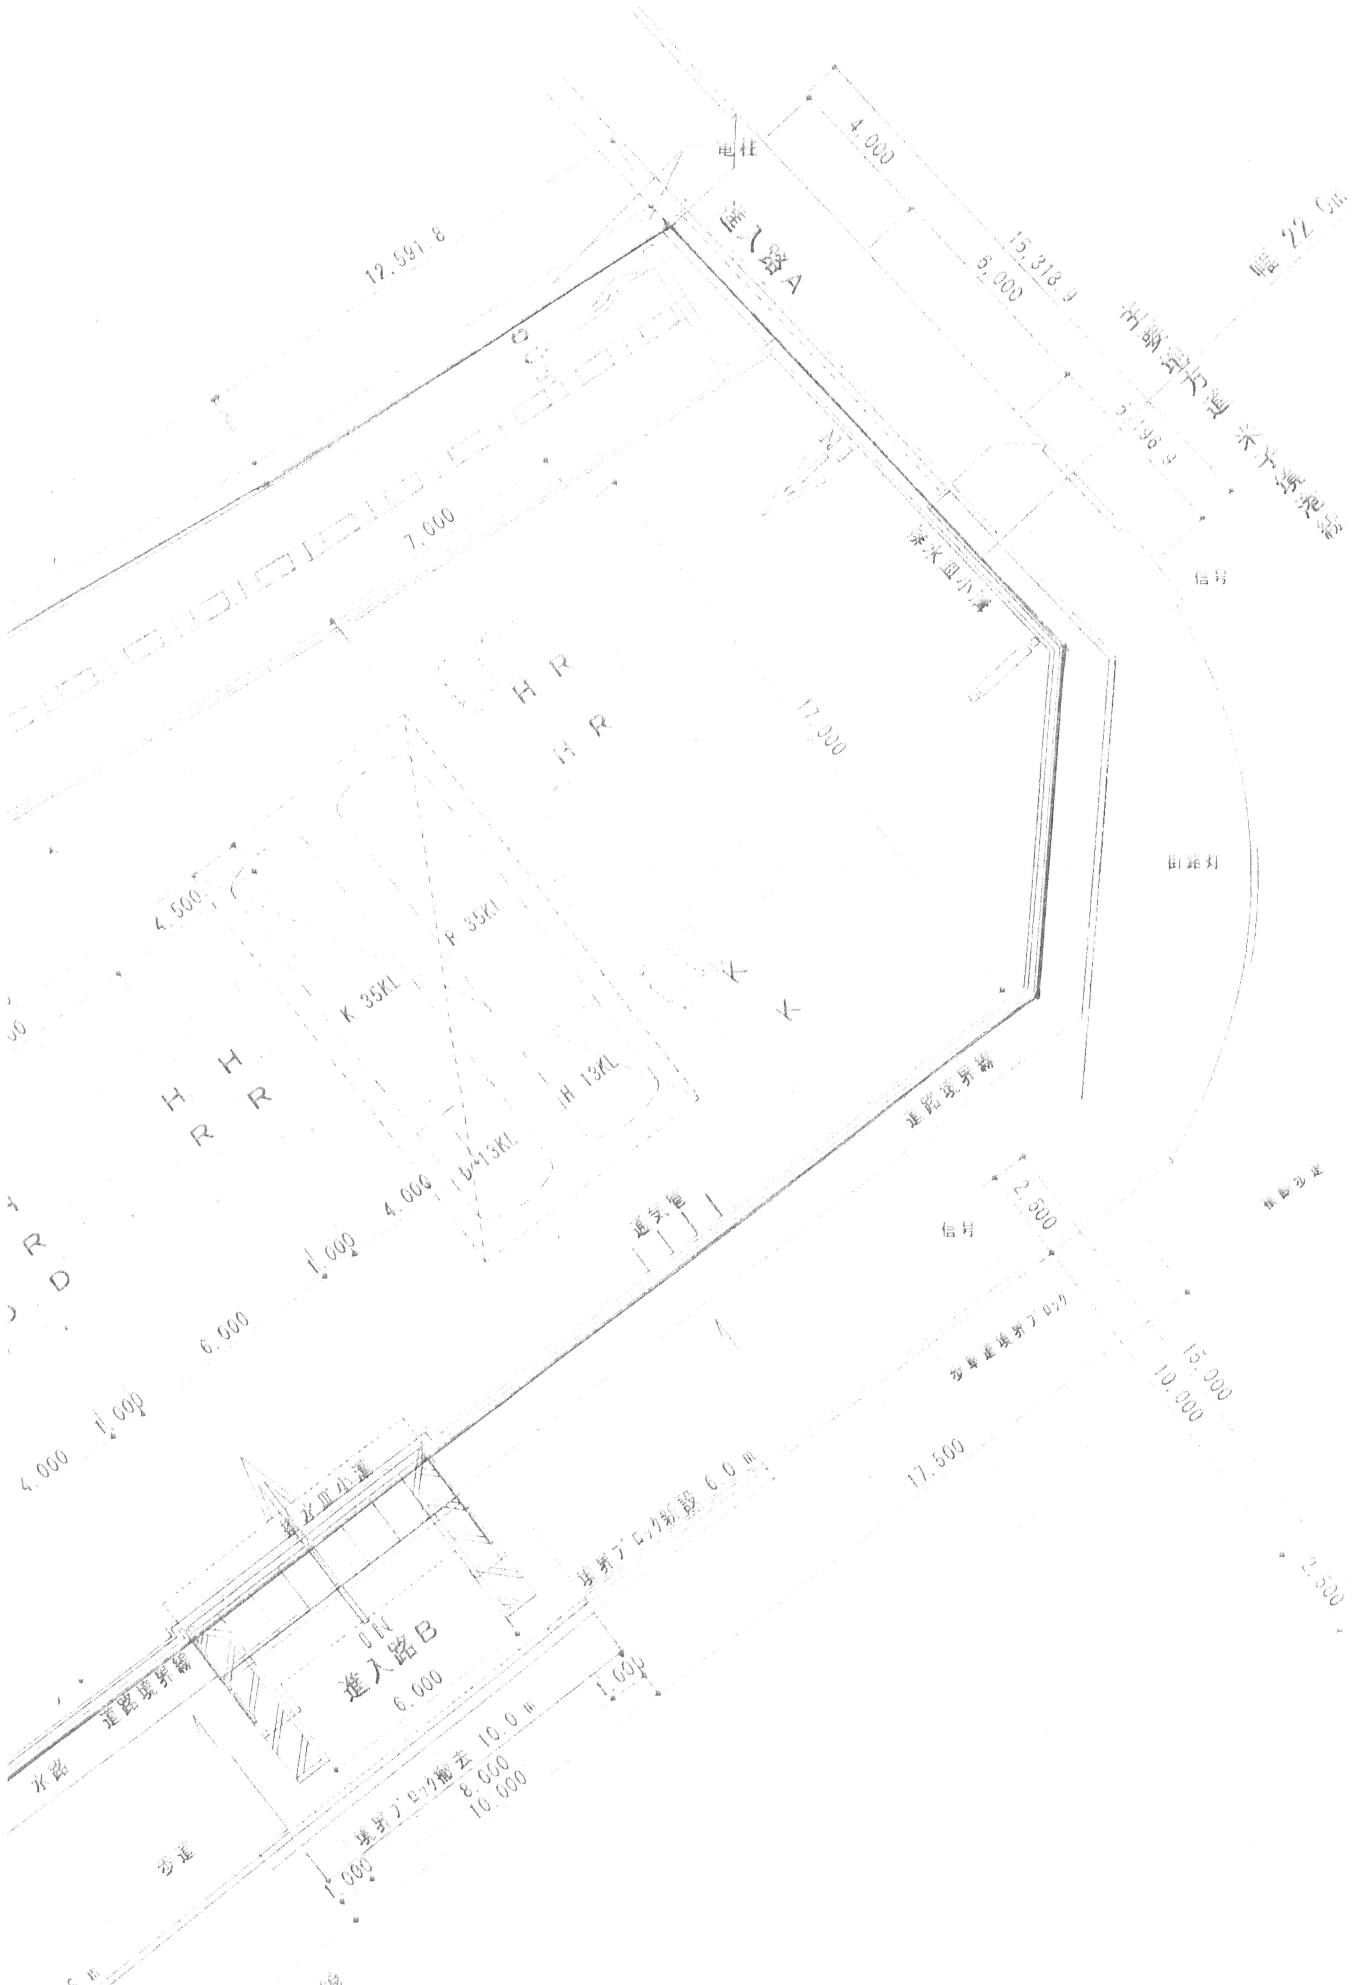

株式会社 三浦建築企画設計

1級建築士事務所
1 級 建 築 士
登録番号 第99186号

鳥取県知事第４９４号
三浦 四郎

工事名称	（仮称）石橋石油内浜セルフGSS新築工事
図面名称	配置・土地利用計画図
16年 2月20日	縮尺 1/200

図番 04