


土地利用計画平面図 1/200


現況高を示す
 計画高を示す

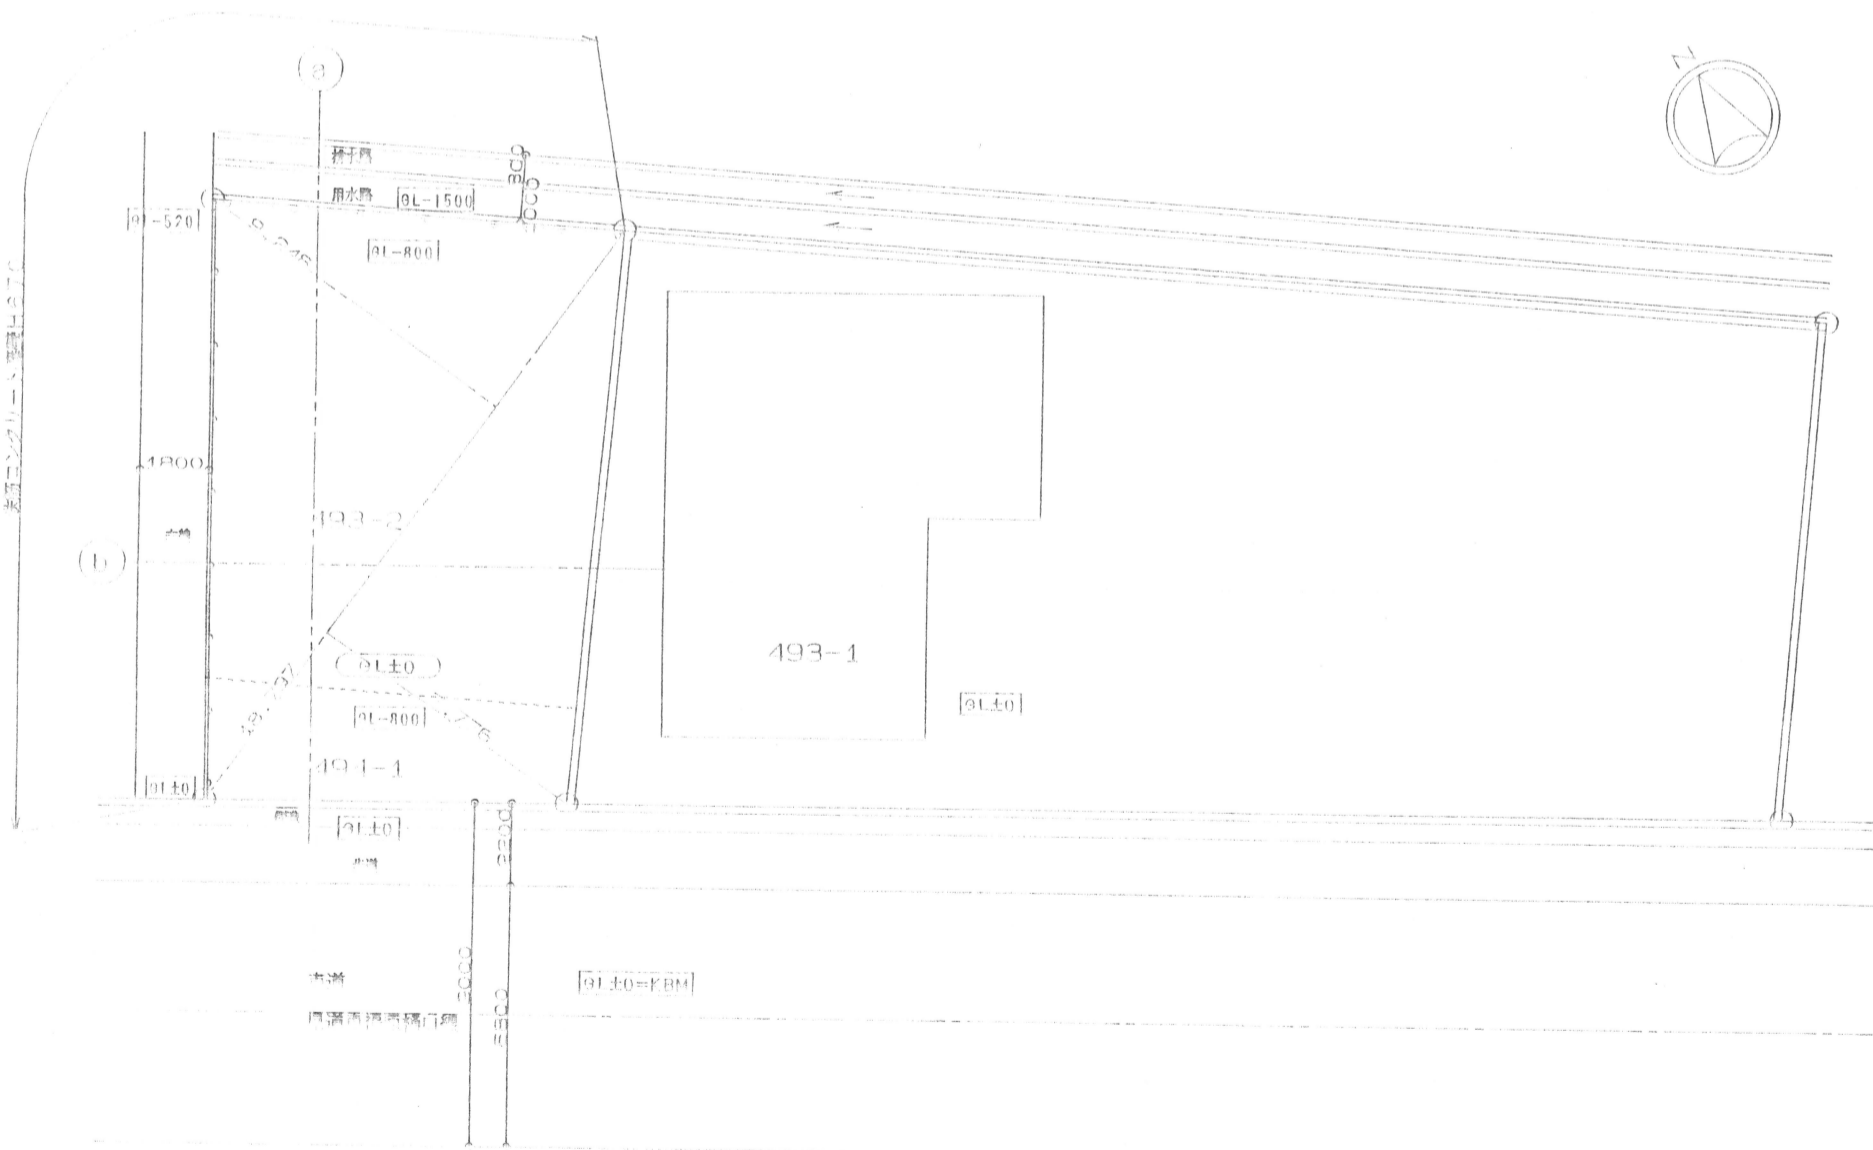

造成計画平面図 1/200

現況高を示す
 計画高を示す

工 事 名 福田様店舗併用住宅新築工事	設計図 造成計画平面図・土地利用計画平面図・断面図・断面詳細図	年月日 16. 1. 21	縮 尺 1/200, 1/30
------------------------	------------------------------------	------------------	--------------------

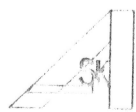

一級建築士事務所
木下俊哉建築
 鳥取県米子市三本松 2 丁目 6 番 4
 管理建築士 一級建築士 大臣登録