



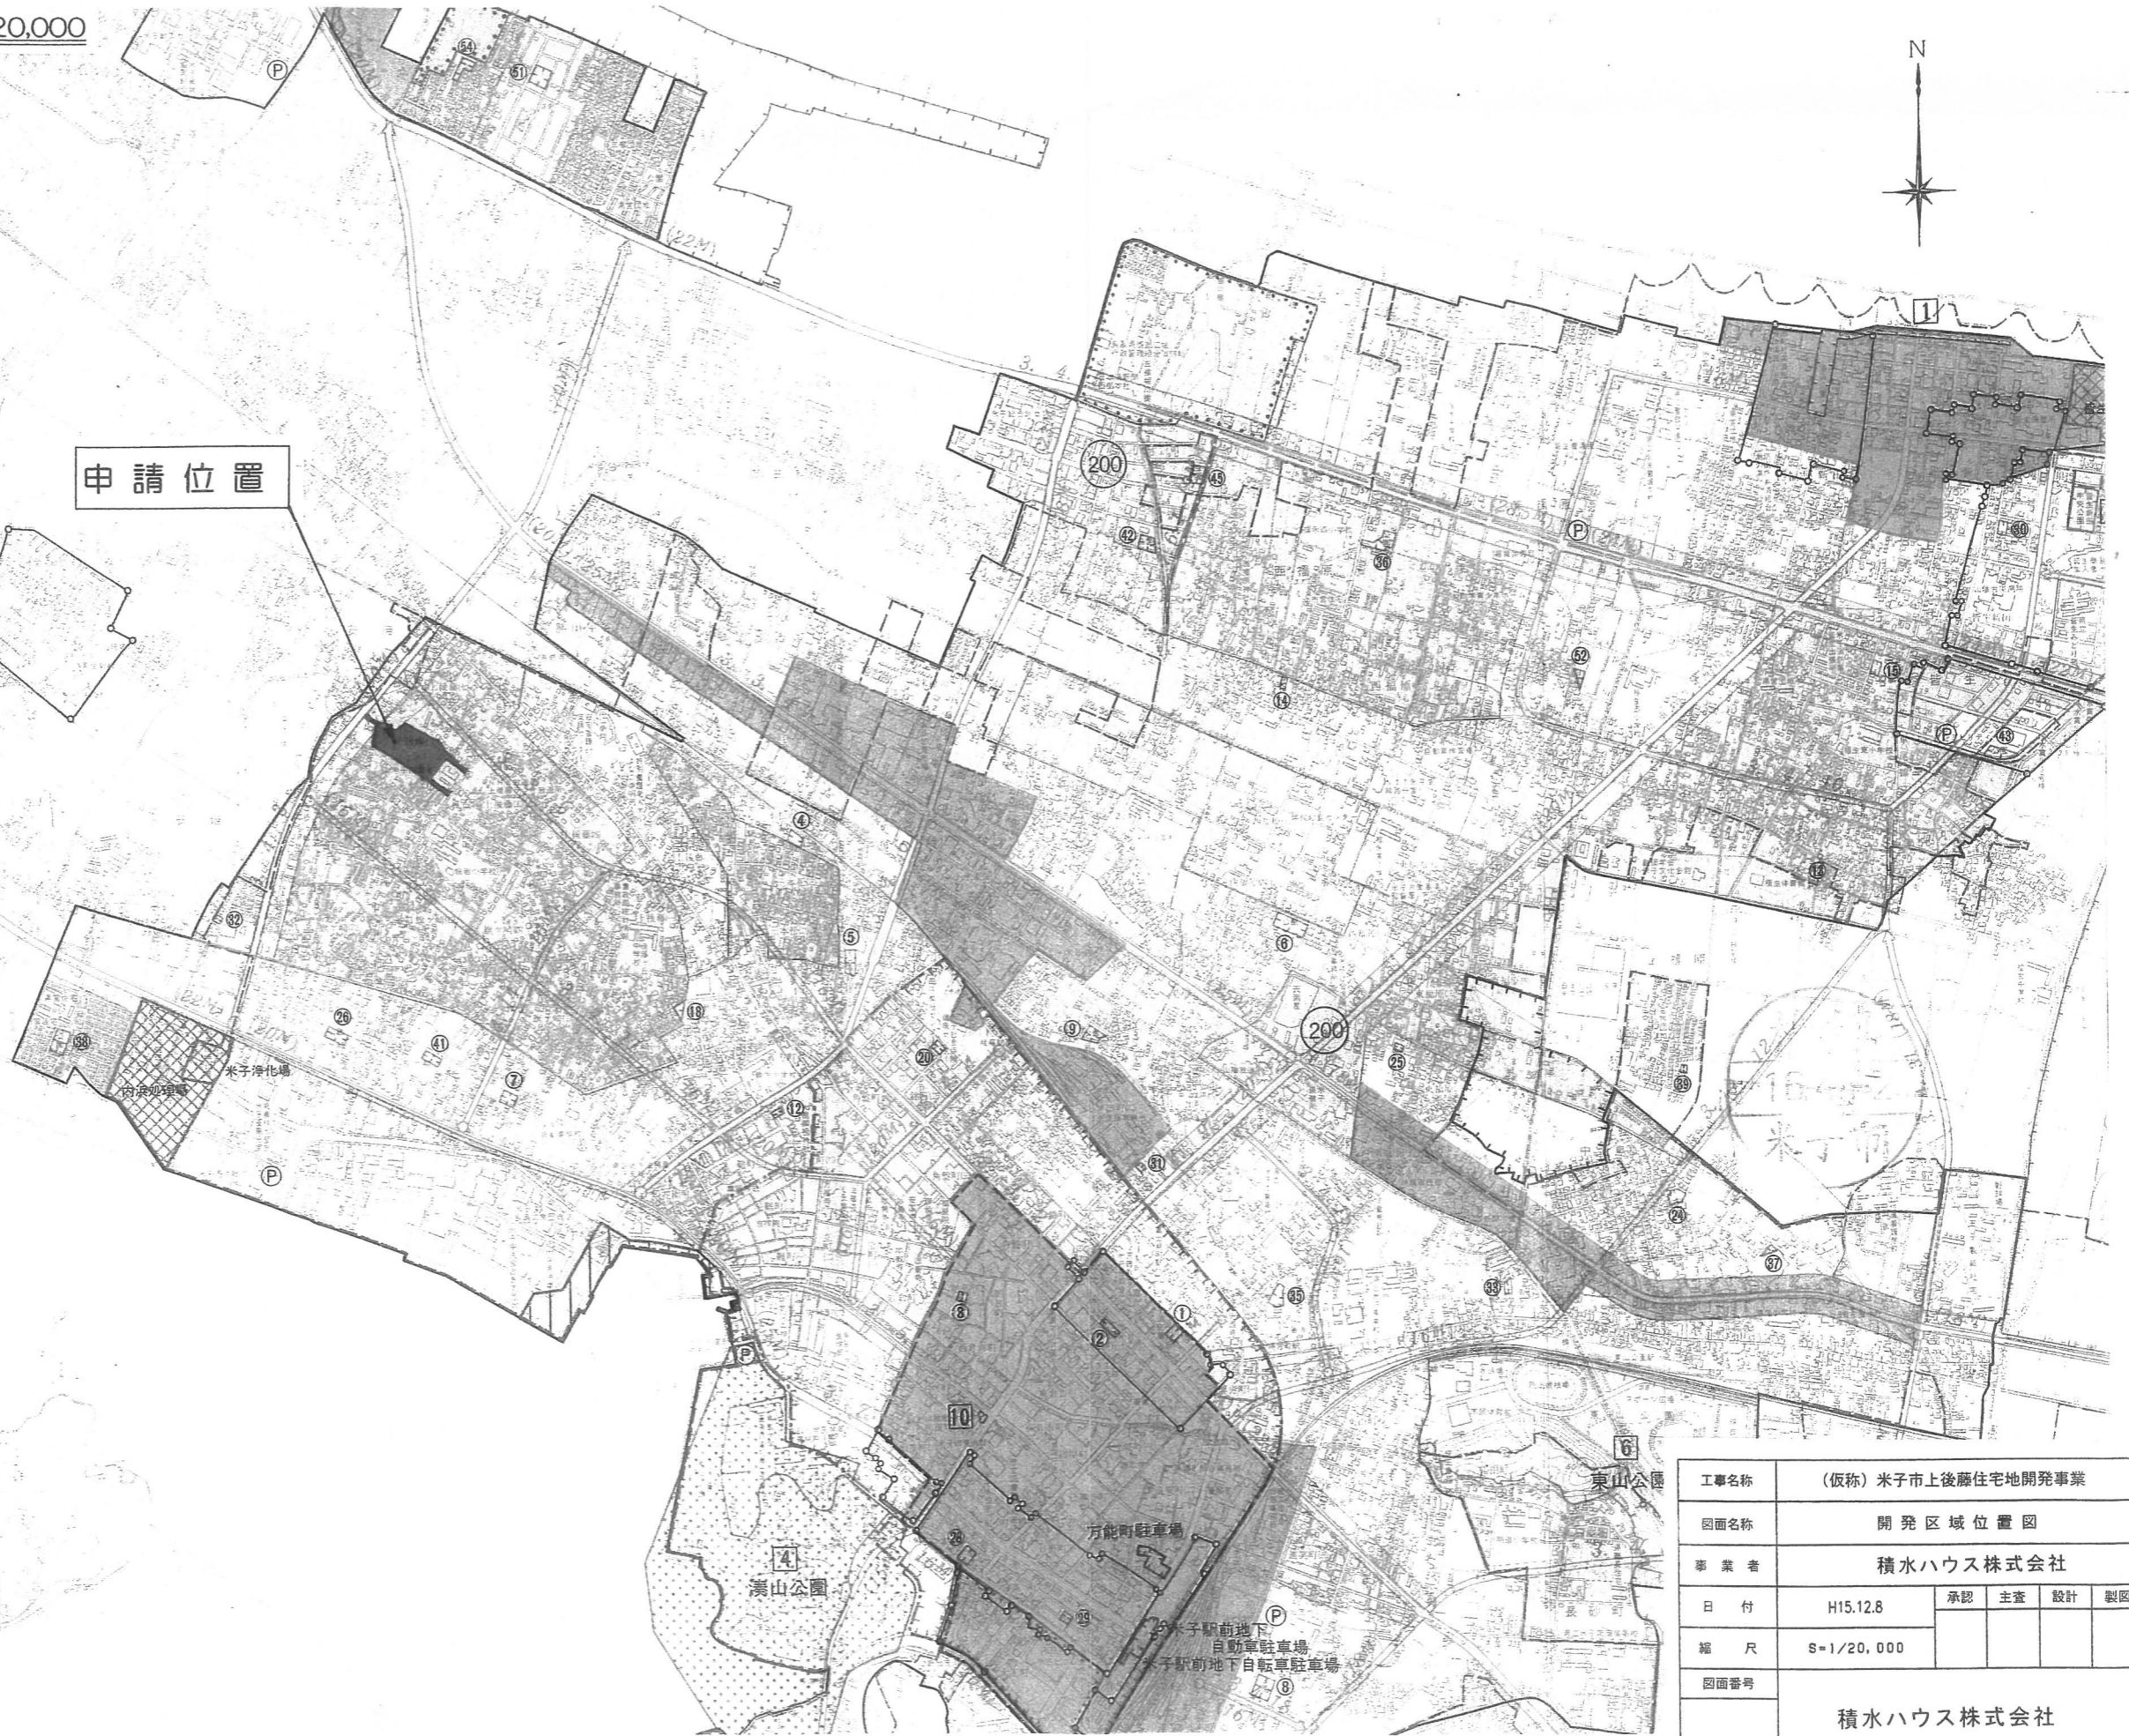

申請位置

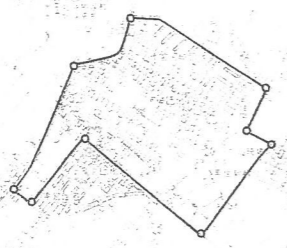

工事名称	(仮称) 米子市上後藤住宅地開発事業			
図面名称	開発区域位置図			
事業者	積水ハウス株式会社			
日付	H15.12.8	承認	主査	設計 製図
縮尺	S=1/20,000			
図面番号	積水ハウス株式会社			