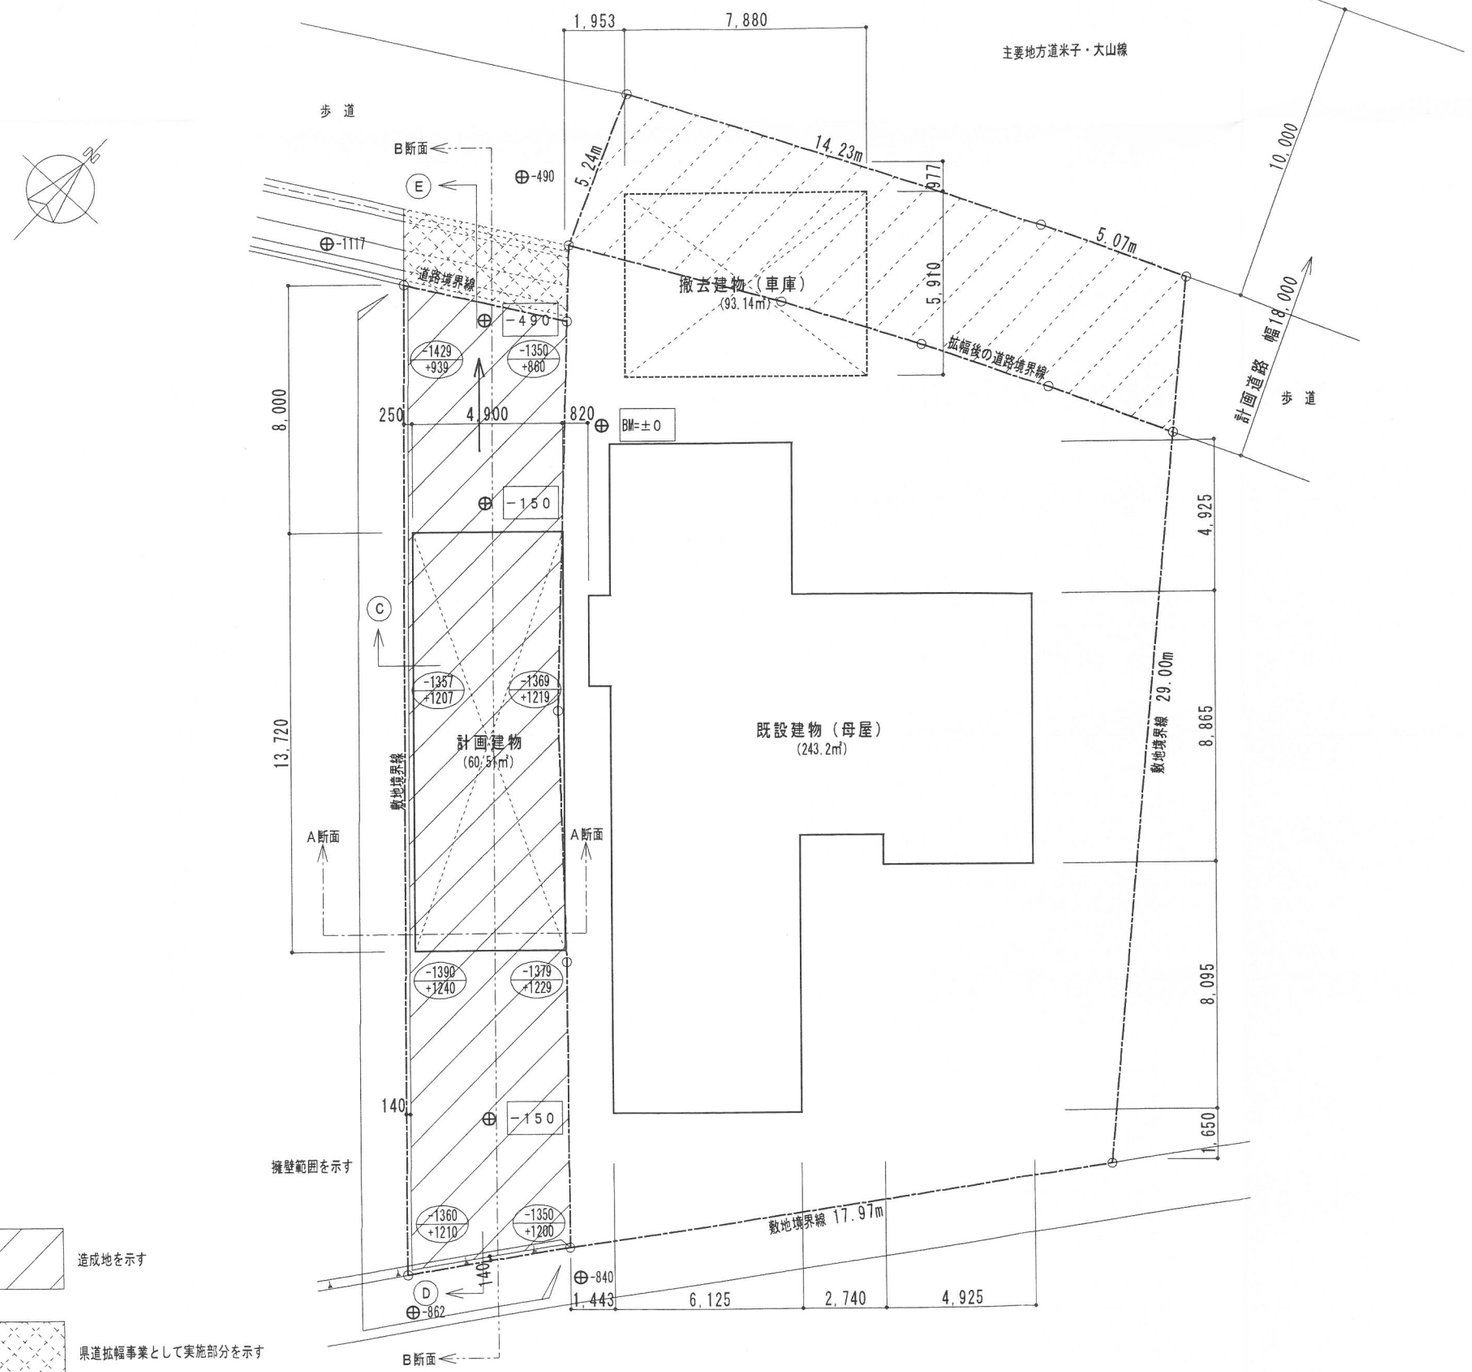

造成地を示す

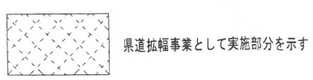
県道拡幅事業として実施部分を示す

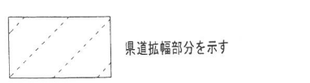
県道拡幅部分を示す

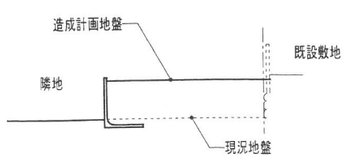

A－A断面図　S=1:200

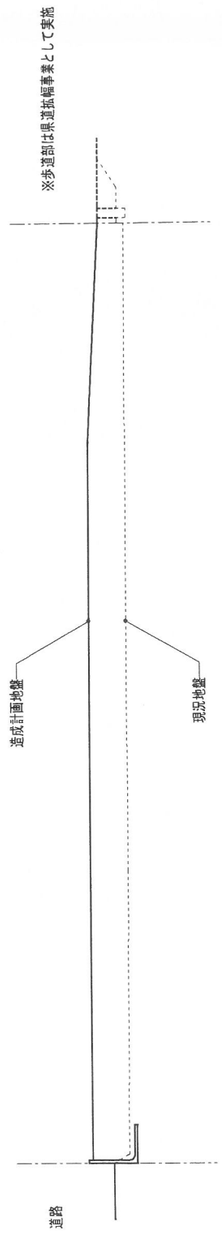

B－B断面図　S=1:200

現況地盤レベルを示す

-430
+330

盛土高さを示す

⊕ -30 計画レベルを示す

検認
16.4.28
米子市

訂正	i 設計 あい設計 一級建築士事務所　鳥取県知事登録　第13-1033号 管理建築士　一級建築士登録　第216188号　池渕正己	作図年月日 H16.03.31	工事名称 竹中邸　車庫新築工事（造成）		設計番号
		検 図	図面名称 計画平面図・断面図	縮 尺 1:200	図面番号 1