

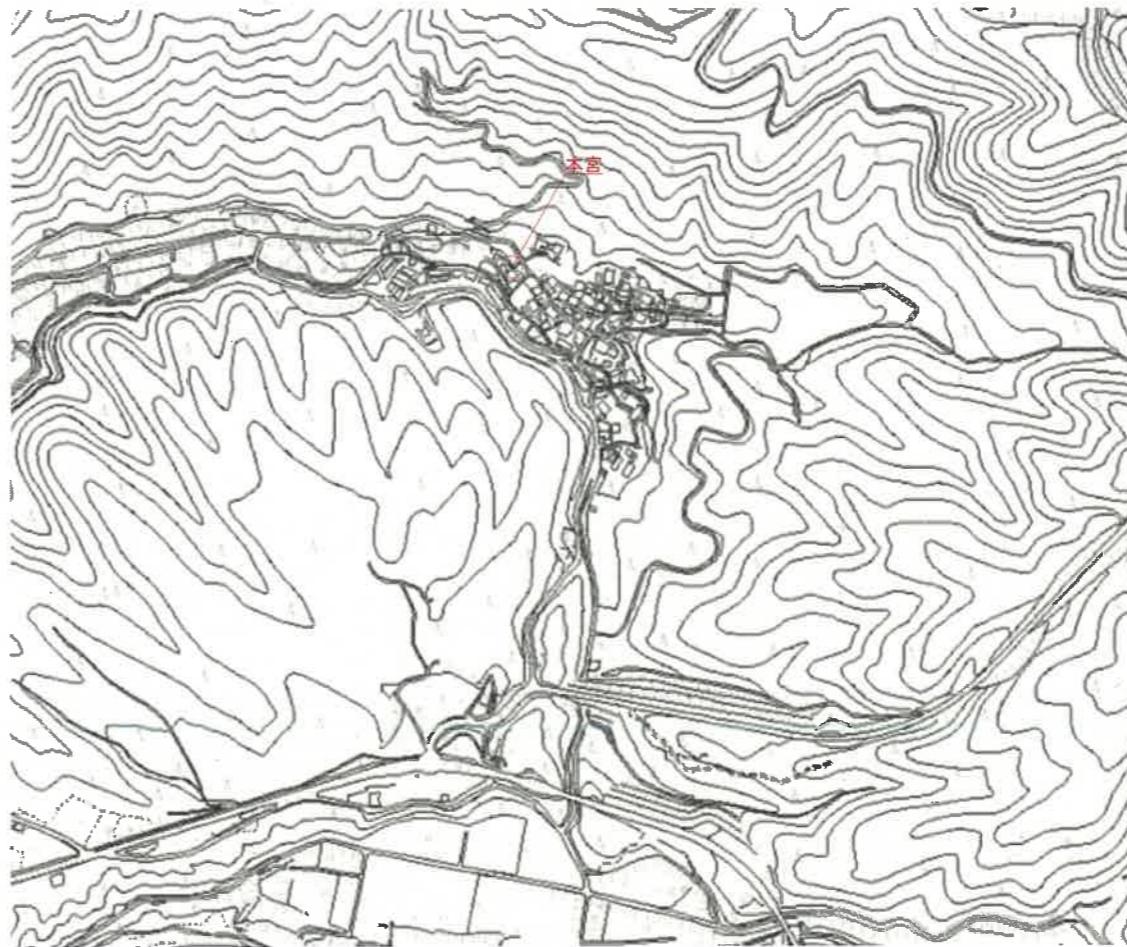


件名	農集マンホールポンプ場ポンプ更新工事		
図名	位置図 1		
縮尺	Non	図番	1-3
米子市下水道部			

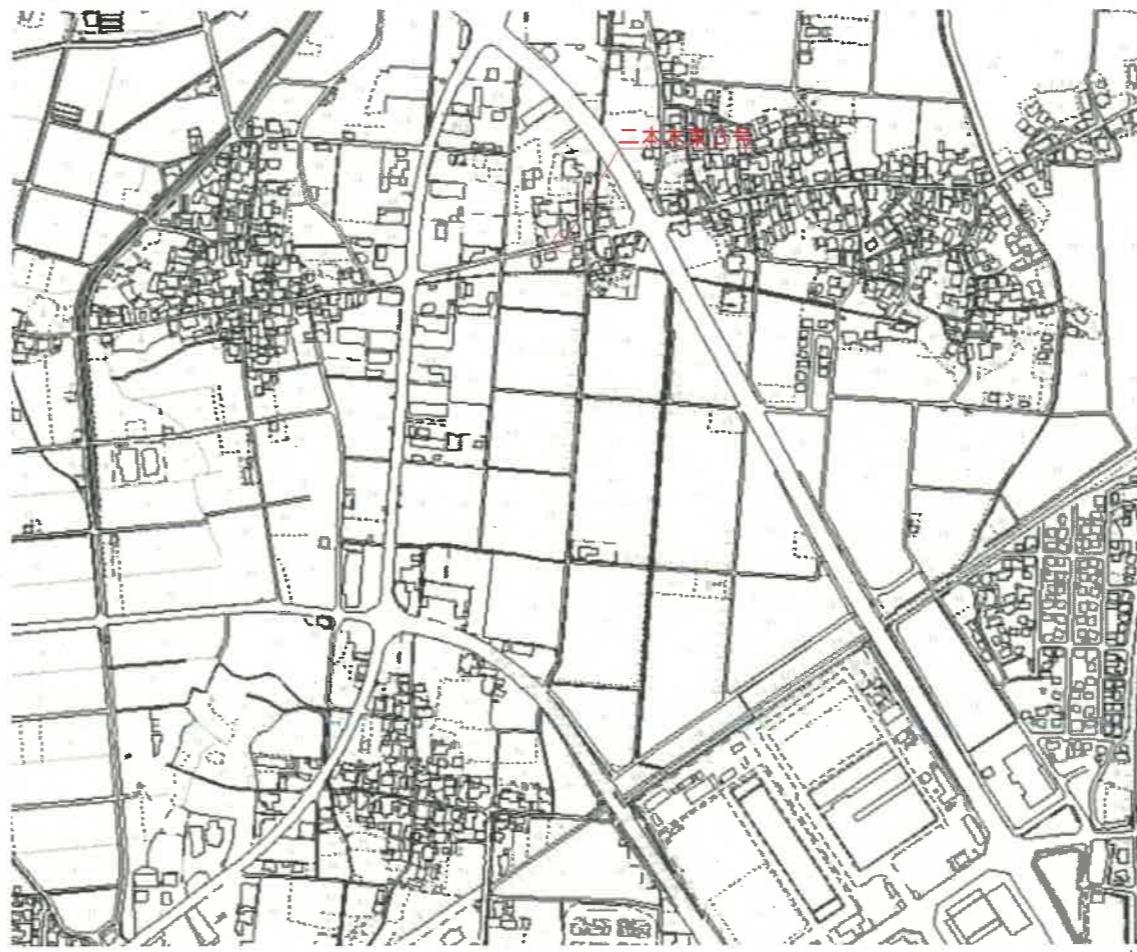

件名	農集マンホールポンプ場ポンプ更新工事		
図名	位置図 2		
縮尺	Non	図番	2-3
米子市下水道部			

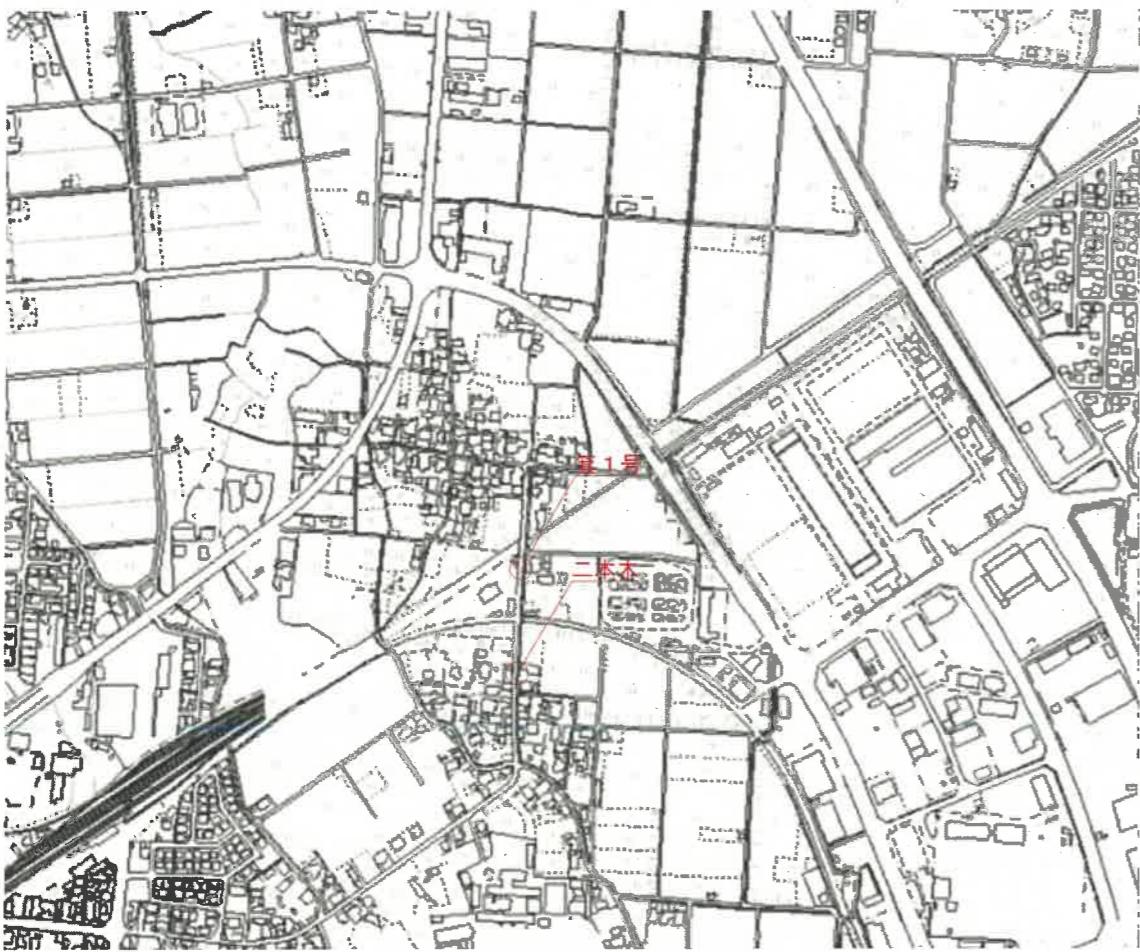

名前	台数	ポンプ仕様	電動機仕様	材質（ケーシング：ハネグルマ：シャフト）	保護装置	付属品
下泉2号	2	$\phi 50 \times 0.18\text{m}^3/\text{min} \times 3.6\text{m}$	$0.4\text{kW} \times 200V \times 60Hz \times 4P$	FC250、FC250、SUS420J2	オートカット	VCT1.25mm2×10m スライド・ペルマウス チェーン
諏訪3号	2	$\phi 65 \times 0.3\text{m}^3/\text{min} \times 4\text{m}$	$0.75\text{kW} \times 200V \times 60Hz \times 4P$	FC250、FC250、SUS420J2	オートカット	VCT1.25mm2×20m スライド・ペルマウス チェーン
諏訪7号	1	$\phi 50 \times 0.18\text{m}^3/\text{min} \times 4\text{m}$	$0.75\text{kW} \times 200V \times 60Hz \times 4P$	FC250、FC250、SUS420J2	オートカット	VCT1.25mm2×20m スライド・ペルマウス チェーン
福井2号	1	$\phi 65 \times 0.159\text{m}^3/\text{min} \times 5.8\text{m}$	$0.75\text{kW} \times 200V \times 60Hz \times 4P$	FC250、FC250、SUS420J2	オートカット	VCT1.25mm2×20m スライド・ペルマウス チェーン
八幡2号	1	$\phi 65 \times 0.3\text{m}^3/\text{min} \times 3\text{m}$	$0.75\text{kW} \times 200V \times 60Hz \times 4P$	FC250、FC250、SUS420J2	オートカット	VCT1.25mm2×10m スライド・ペルマウス チェーン
本宮	2	$\phi 40 \times 0.075\text{m}^3/\text{min} \times 17.2\text{m}$	$1.2\text{kW} \times 200V \times 60Hz \times 4P$	FC200、SCS13、SUS420J2	オートカット	VCT1.25mm2×10m スライド・ペルマウス チェーン
諏訪4号	2	$\phi 65 \times 0.3\text{m}^3/\text{min} \times 5.5\text{m}$	$1.5\text{kW} \times 200V \times 60Hz \times 4P$	FC250、FC250、SUS420J2	オートカット	VCT1.25mm2×20m スライド・ペルマウス チェーン
諏訪5号	2	$\phi 65 \times 0.3\text{m}^3/\text{min} \times 7\text{m}$	$1.5\text{kW} \times 200V \times 60Hz \times 4P$	FC250、FC250、SUS420J2	オートカット	VCT1.25mm2×20m スライド・ペルマウス チェーン
奈喜良2号	2	$\phi 65 \times 0.3\text{m}^3/\text{min} \times 5.6\text{m}$	$1.5\text{kW} \times 200V \times 60Hz \times 4P$	FC250、FC250、SUS420J2	オートカット	VCT1.25mm2×40m スライド・ペルマウス チェーン
二本木	2	$\phi 65 \times 0.453\text{m}^3/\text{min} \times 5.1\text{m}$	$1.5\text{kW} \times 200V \times 60Hz \times 4P$	FC250、FC250、SUS420J2	オートカット	VCT1.25mm2×30m スライド・ペルマウス チェーン
二本木東3号	2	$\phi 65 \times 0.16\text{m}^3/\text{min} \times 10.3\text{m}$	$1.5\text{kW} \times 200V \times 60Hz \times 4P$	FC250、FC250、SUS420J2	オートカット	VCT1.25mm2×20m スライド・ペルマウス チェーン
箕1号	2	$\phi 65 \times 0.462\text{m}^3/\text{min} \times 4\text{m}$	$1.5\text{kW} \times 200V \times 60Hz \times 4P$	FC250、FC250、SUS420J2	オートカット	VCT1.25mm2×20m スライド・ペルマウス チェーン
大谷No.1	1	$\phi 80 \times 0.383\text{m}^3/\text{min} \times 5.6\text{m}$	$1.5\text{kW} \times 200V \times 60Hz \times 4P$	FC250、FC250、SUS420J2	オートカット	VCT1.25mm2×20m トクチュウスライド・ペルマウス チェーン
尾高5号	2	$\phi 80 \times 0.159\text{m}^3/\text{min} \times 4.8\text{m}$	$1.5\text{kW} \times 200V \times 60Hz \times 4P$	FC250、FC250、SUS420J2	オートカット	VCT1.25mm2×20m スライド・ペルマウス チェーン
橋本No.1	1	$\phi 80 \times 0.148\text{m}^3/\text{min} \times 7.6\text{m}$	$1.5\text{kW} \times 200V \times 60Hz \times 4P$	FC250、FC250、SUS420J2	オートカット	VCT1.25mm2×20m スライド・ペルマウス チェーン
八幡1号	2	$\phi 80 \times 0.46\text{m}^3/\text{min} \times 4\text{m}$	$1.5\text{kW} \times 200V \times 60Hz \times 4P$	FC250、FC250、SUS420J2	オートカット	VCT1.25mm2×20m トクチュウスライド・ペルマウス チェーン
奥谷3号	2	$\phi 65 \times 0.3\text{m}^3/\text{min} \times 10.5\text{m}$	$2.2\text{kW} \times 200V \times 60Hz \times 4P$	FC250、FC250、SUS420J2	オートカット	VCT3.5mm2×80m スライド・ペルマウス チェーン
吉谷1号	1	$\phi 65 \times 0.3\text{m}^3/\text{min} \times 8.5\text{m}$	$2.2\text{kW} \times 200V \times 60Hz \times 4P$	FC250、FC250、SUS420J2	オートカット	VCT1.25mm2×20m スライド・ペルマウス チェーン
橋本No.2	1	$\phi 100 \times 1.18\text{m}^3/\text{min} \times 12.0\text{m}$	$5.5\text{kW} \times 200V \times 60Hz \times 4P$	FC250、FC250、SUS420J2	オートカット	VCT3.5mm2×20m トクチュウスライド・ペルマウス チェーン
奥谷1号	1	$\phi 100 \times 1.52\text{m}^3/\text{min} \times 17.8\text{m}$	$7.5\text{kW} \times 200V \times 60Hz \times 4P$	FC250、FC250、SUS420J2	オートカット	VCT5.5mm2×20m スライド・ペルマウス チェーン

\*本宮はカッター付き、奥谷1号はスクリュー、以外はボルテックスとする。

\*上表に更新対象の機場、台数、ほか仕様を示す。

件名	農集マンホールポンプ場ポンプ更新工事		
図名	位置図3 仕様表		
縮尺	Non	図番	3-3
米子市下水道部			