


前面道路：国道181号線

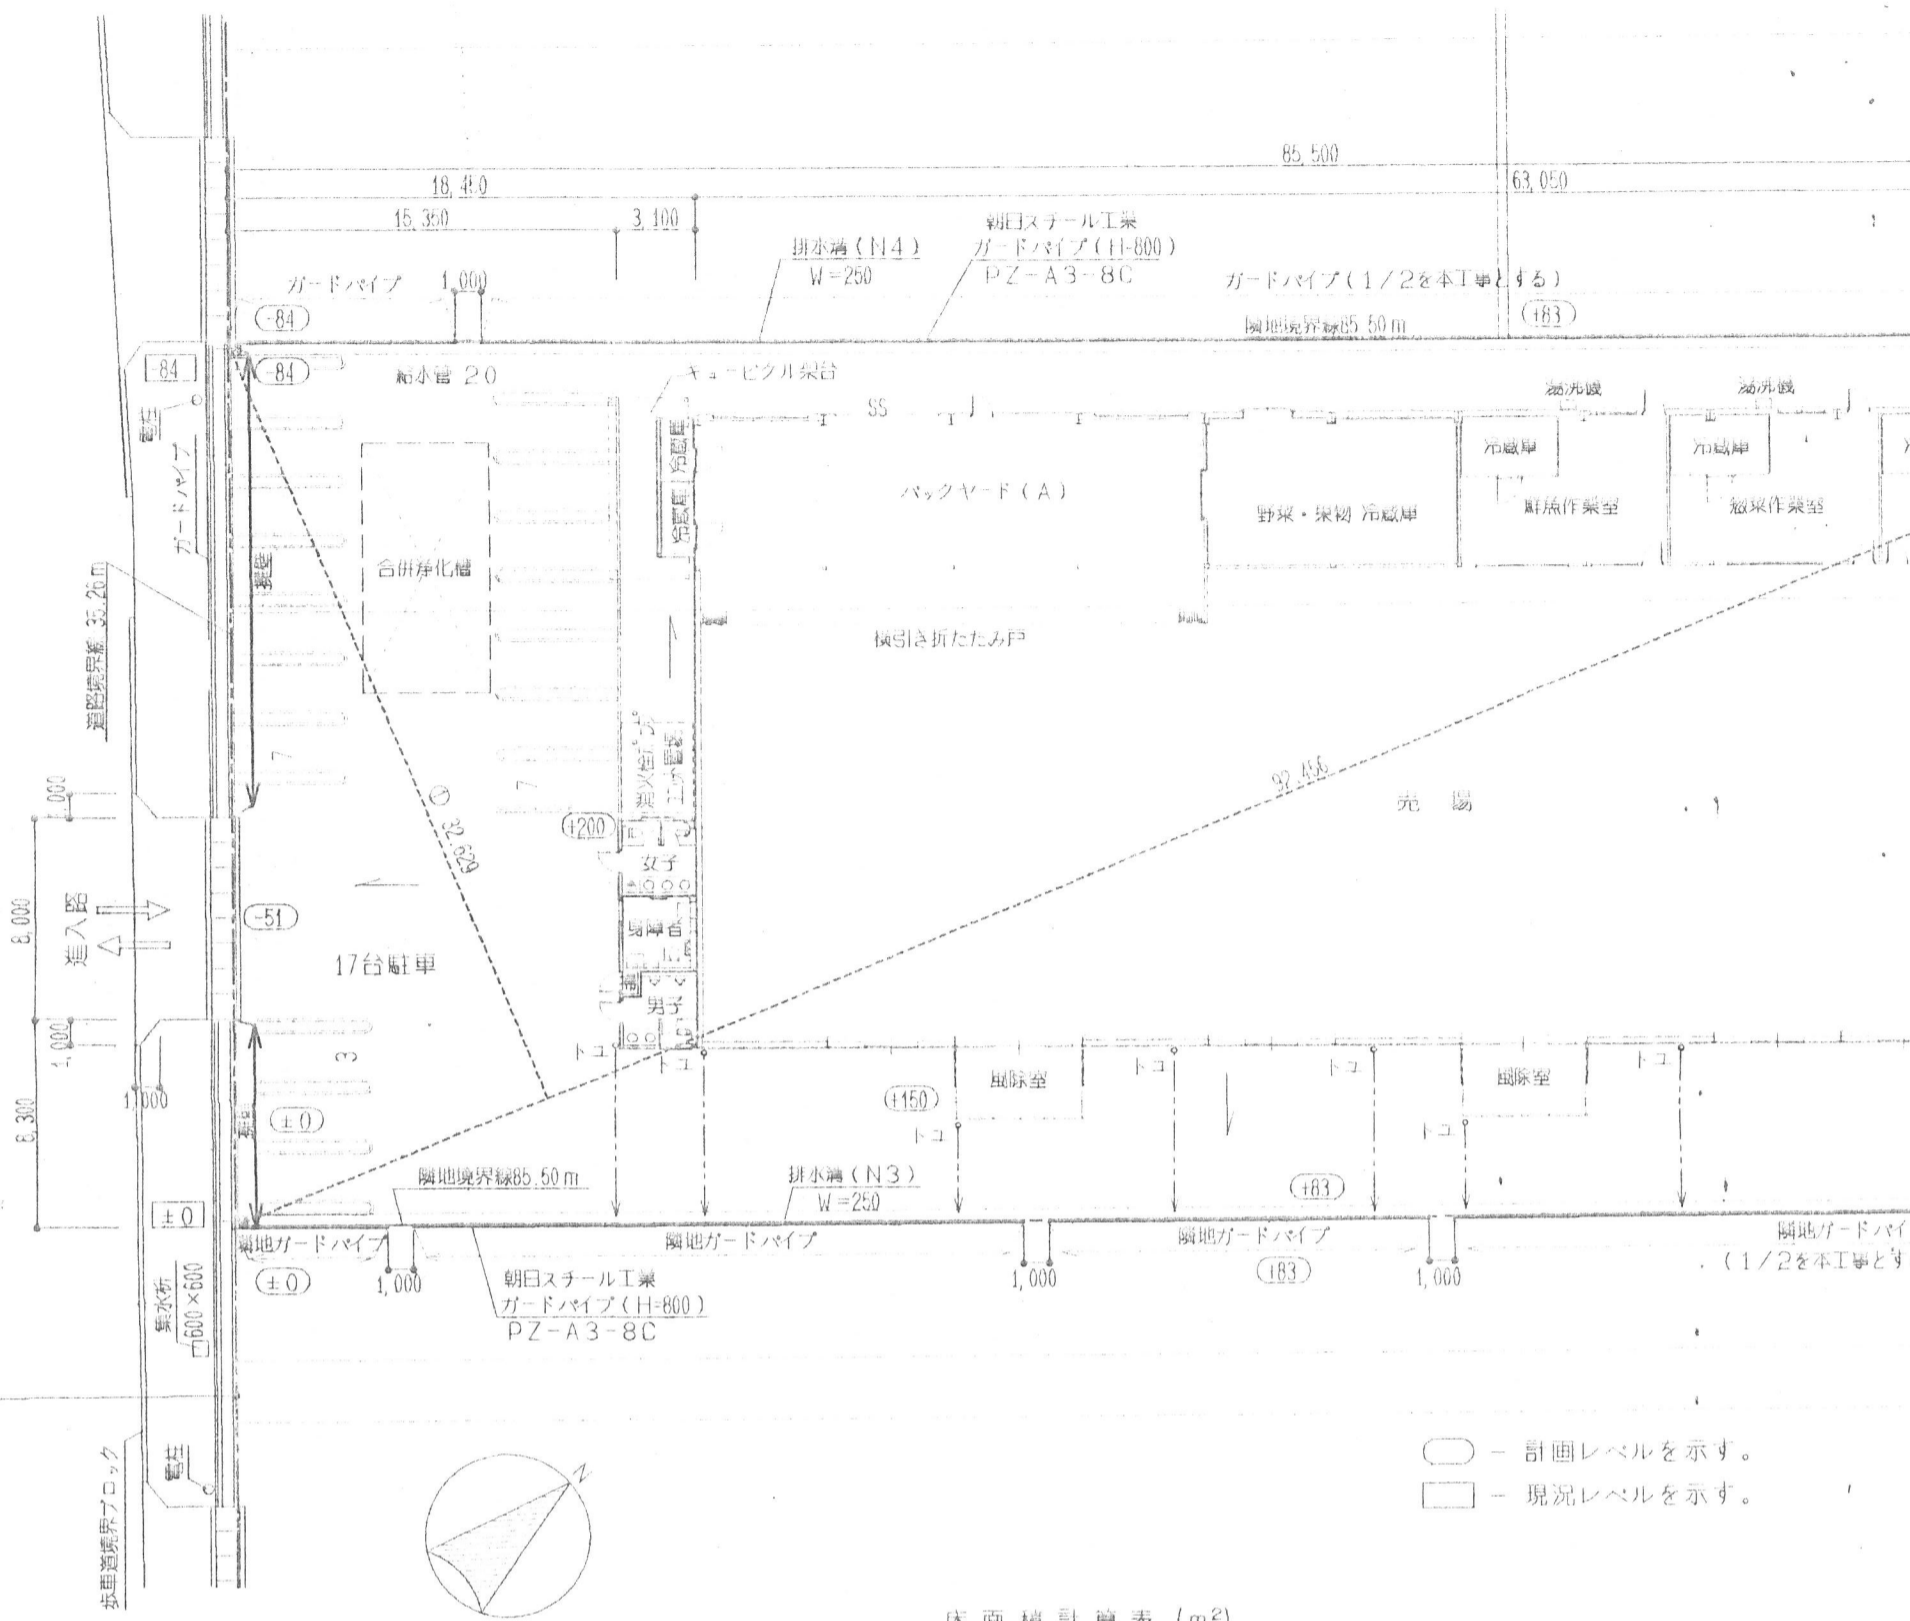

土地利用計画図・求積図 S=1/300

番号	底辺	高さ	底面積	面積
1	92.456	32.629	3,016.7468	1,508.3734
2	92.456	32.251	2,981.7984	1,490.8992
合計				2,999.2726
敷地面積				2,999.27 m ²

床面積計算表 (m²)

	番号	面積算定式
風除室	1	3.00 × 5.00
	2	3.00 × 5.00
売り場	3	16.77 × 55.00 + 2.19 × 35.00
バックヤードA	4	8.28 × 20.00 + 5.400 × 1.800
	5	6.09 × 10.00
	6	6.09 × 8.333
	7	6.09 × 8.334
バックヤードB	8	6.09 × 8.333
	9	13.80 × 8.05 + 7.25 × 1.55
	10	3.00 × 3.25
事務所等	11	3.00 × 3.25
	12	4.25 × 6.50
	13	4.00 × 8.05
客用WC	14	3.00 × 3.10
	15	3.00 × 3.10
	16	3.00 × 3.10
延床面積		
延築面積		

記事

