


付近見取り図

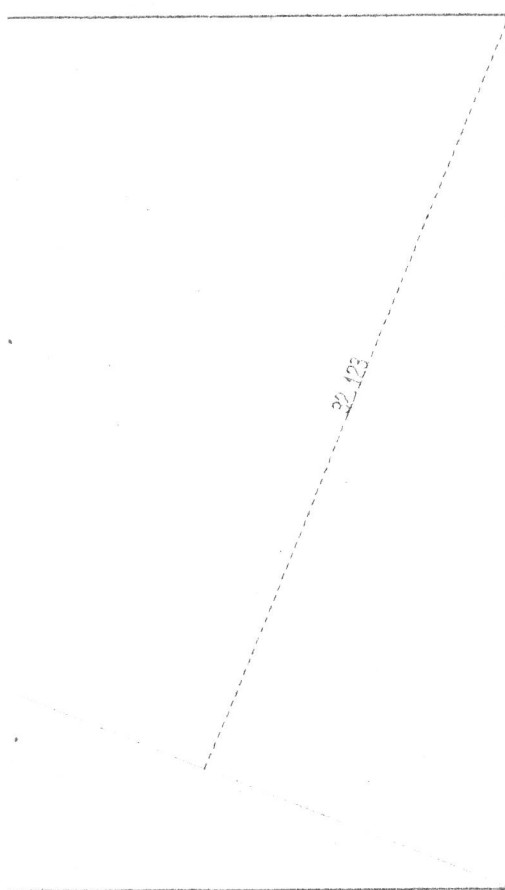

番号	底辺	高さ	底面積	面積
1	92.254	32.123	2,963.4752	1,481.73760
2	92.254	32.123	2,963.4752	1,481.73760
合計				2,963.4752
敷地面積				2,963.47 m ²

株式会社 三浦建築企画設計

1級建築士事務所 鳥取県知事第494号
 1級建築士 登録番号 第99186号
 三浦 四郎

工事名称	(仮称) 神楽堂米子宗像店 新築工事
図面名称	土地利用計画図・敷地求積図・付近見取り図
年月日	
縮尺	1/300

図番
A-3