


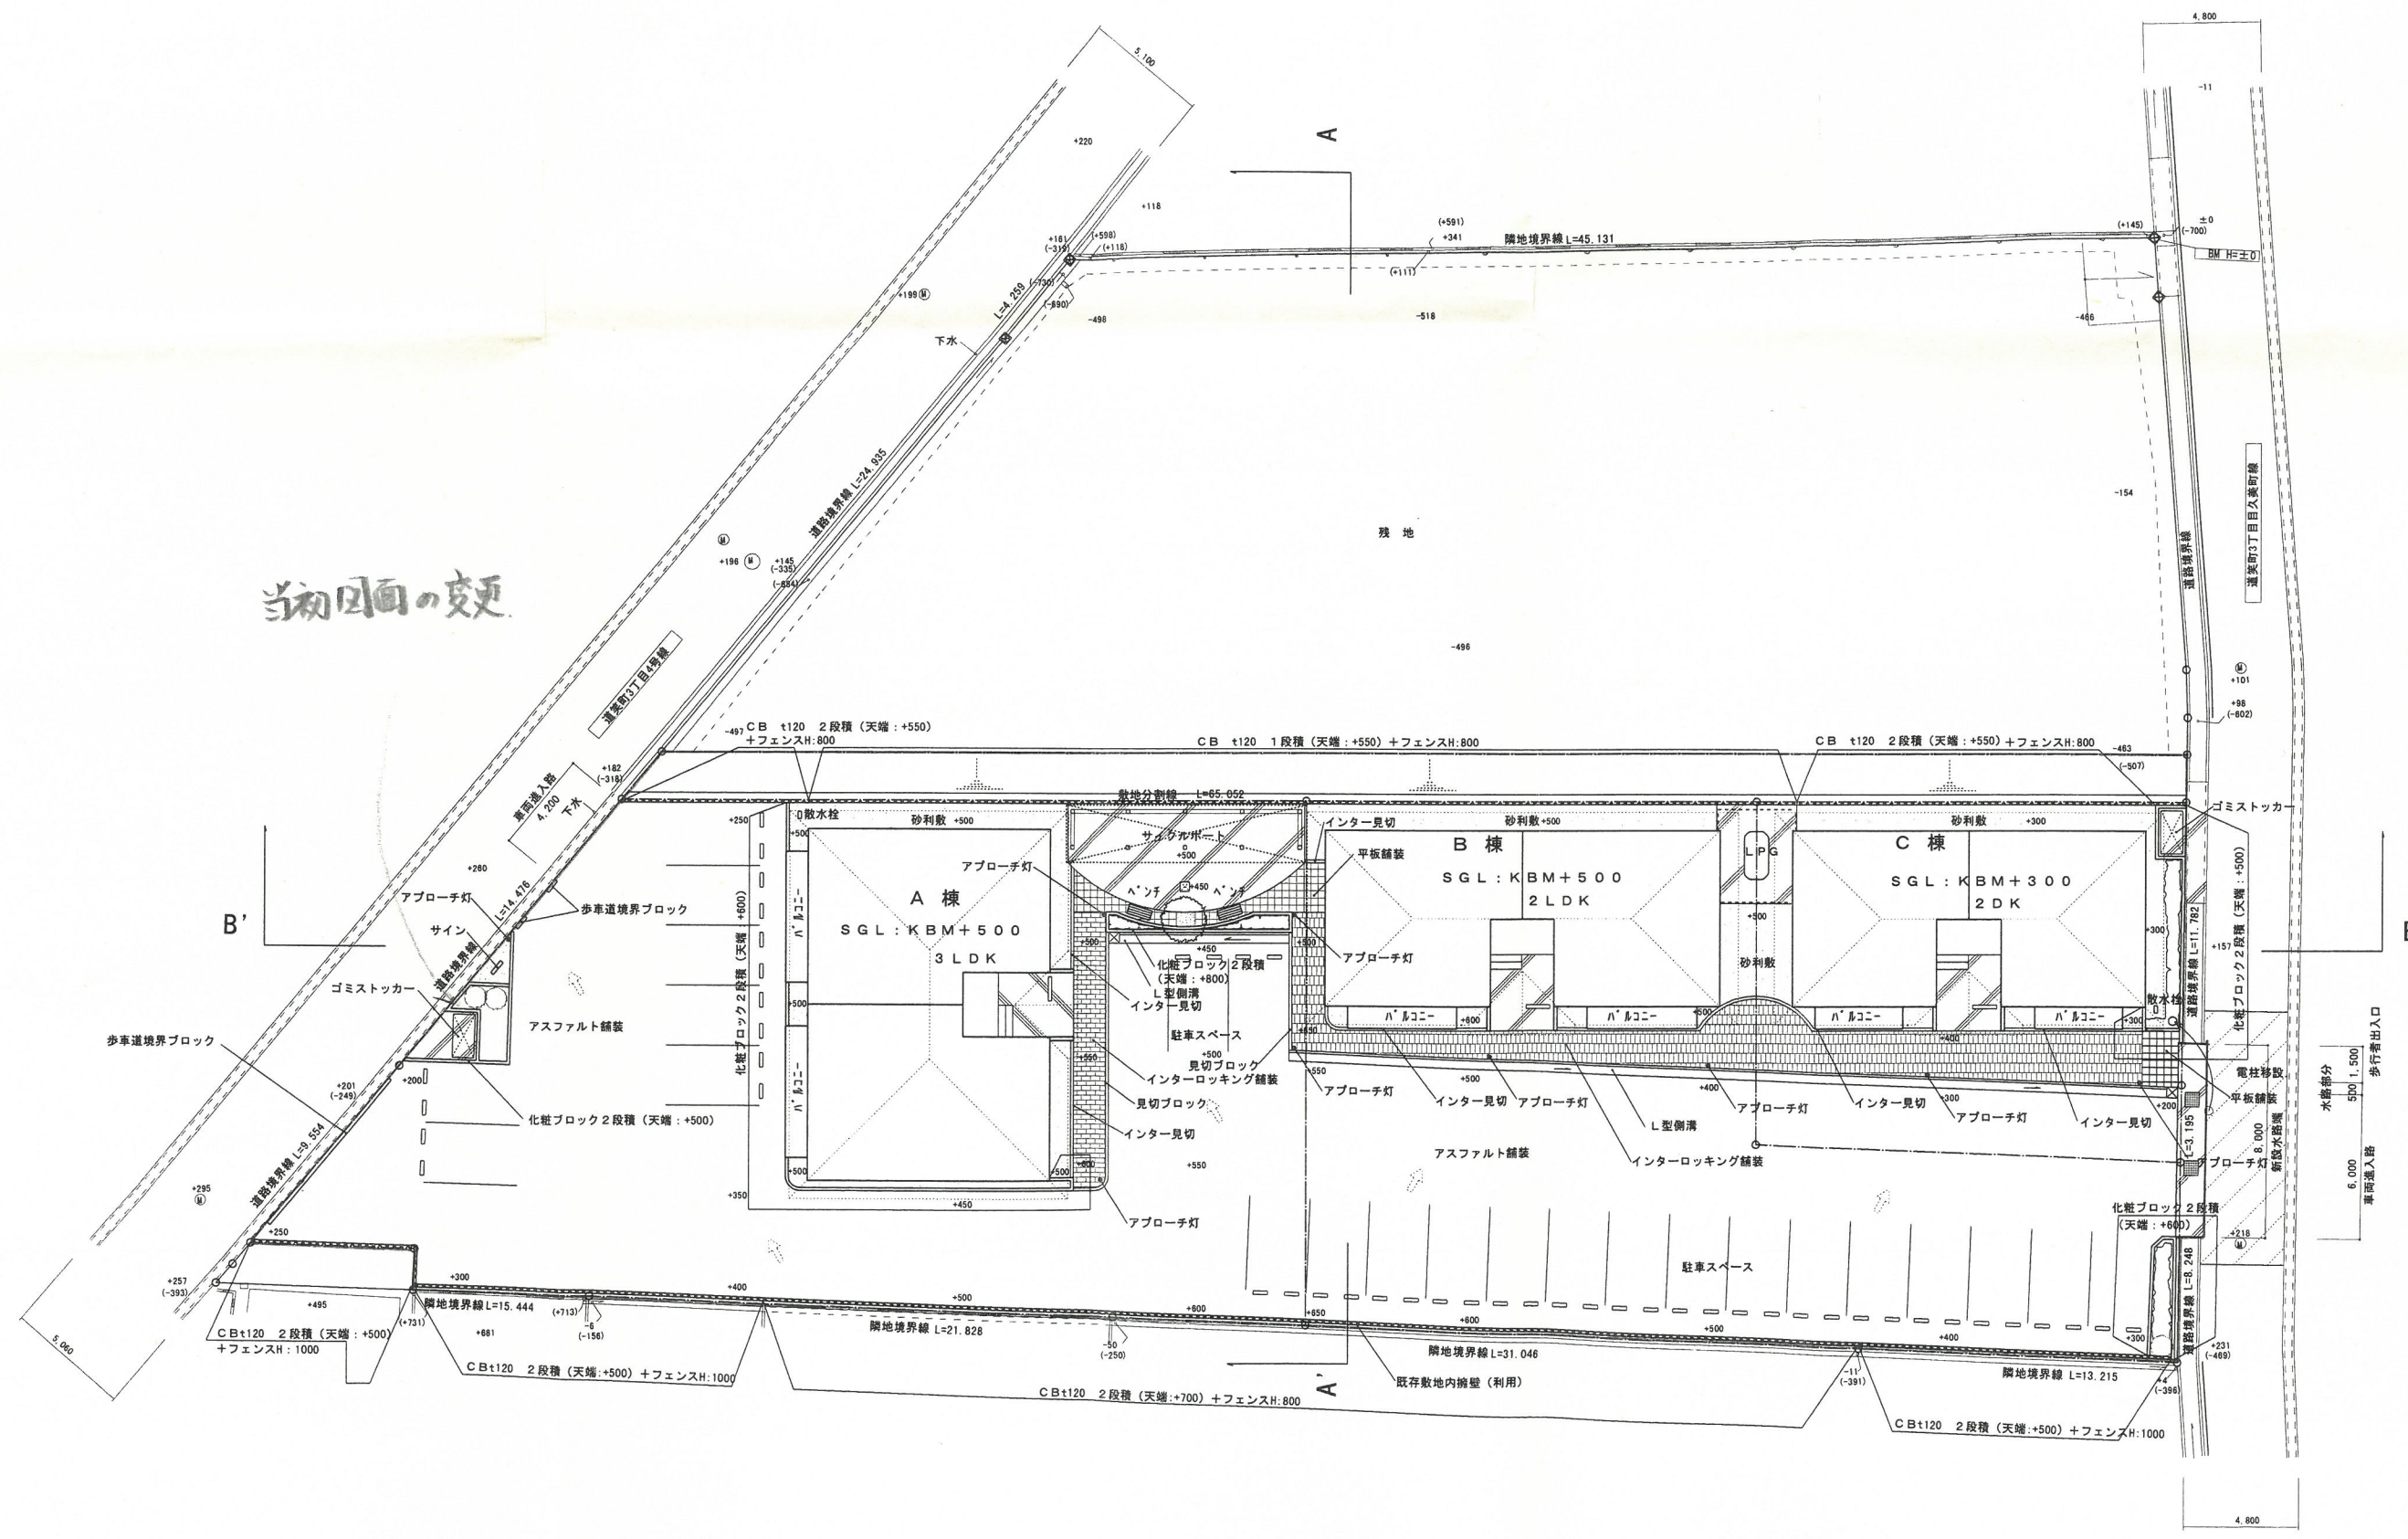

当初図面の変更



記事	大和ハウス工業株式会社				校閲		主査		上田 愛子 様共同住宅新築工事		作成年月日		図面番号
	山陰支店一級建築士事務所				担当	生産	企画	LC	工事名称	H14.5.27		縮尺	
									図面名称	土地利用計画図			S:1/200