



土地利用計画図

原西岸臨海線

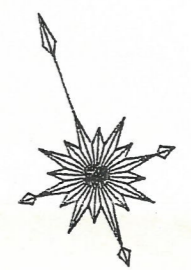

S=1:500

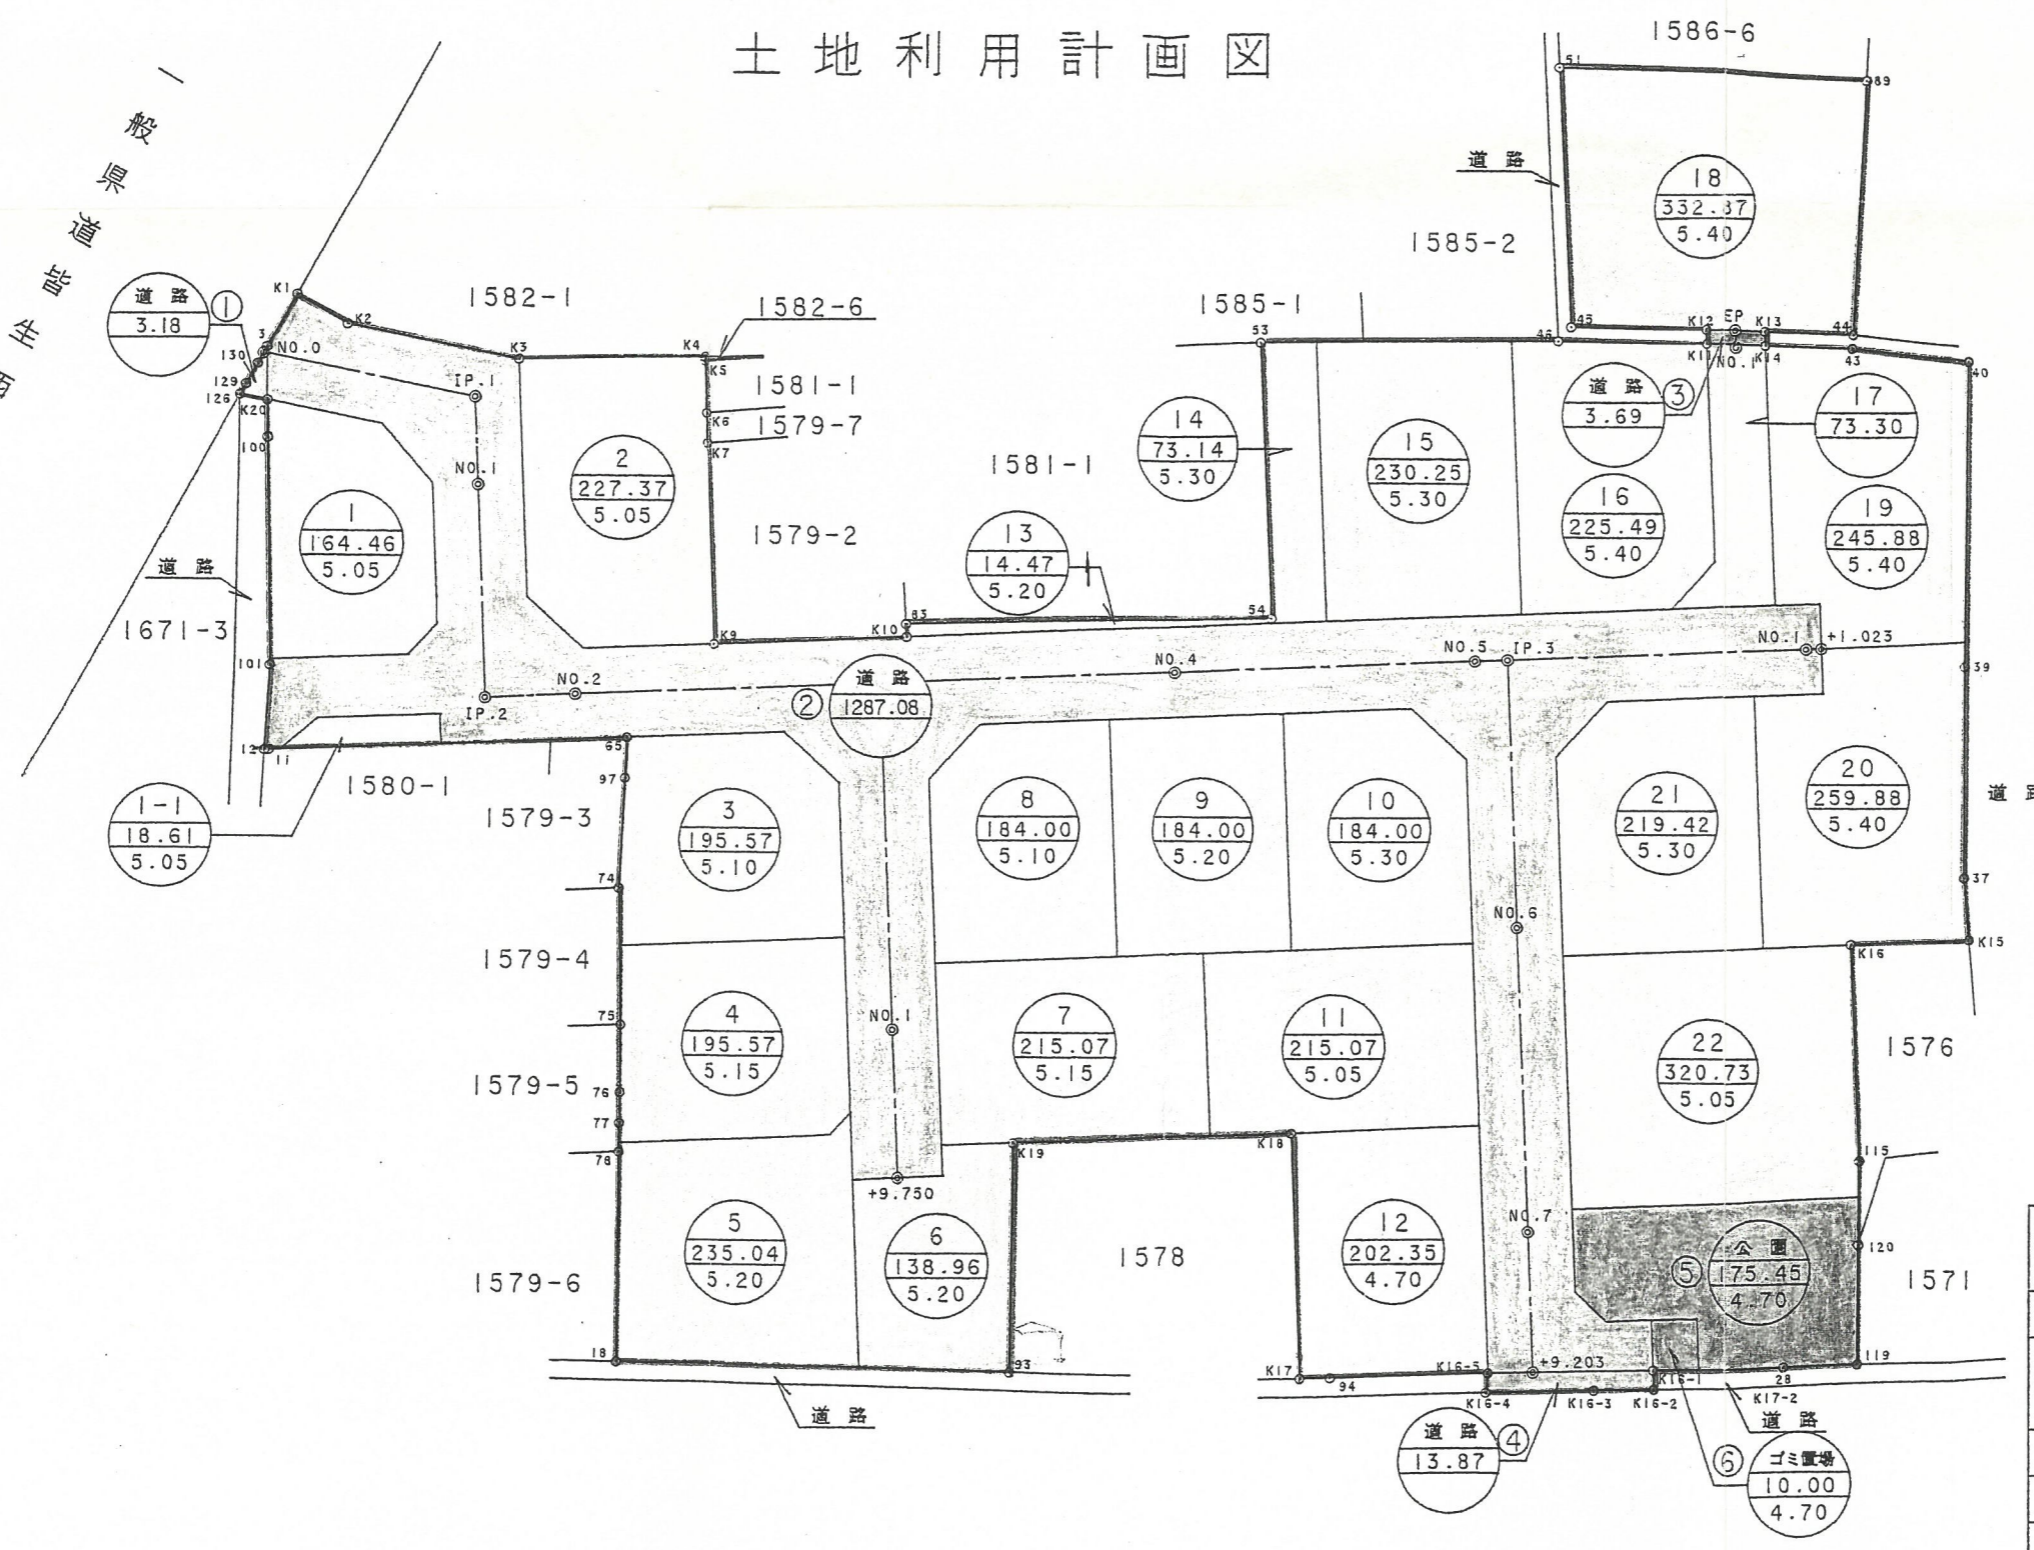

凡例

記号	面積	符号	面積
○—○	区域界	①	3.18 ^a
—	道路	②	1287.08 ^a
—	宅地	③	3.69 ^a
—	公園	④	13.87 ^a
—	公園	⑤	175.45 ^a
—	ゴミ置場	⑥	10.00 ^a
	合計		5848.77 ^a

検認
14.9.27
米子市