


B-B' 断面図 S=1:200

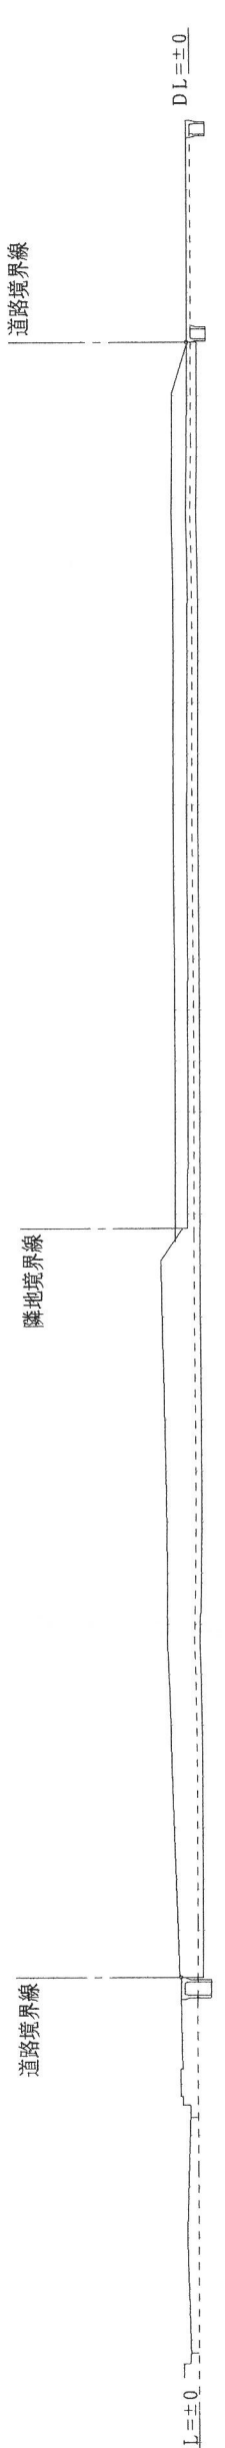

C-C' 断面図 S=1:200

校 関	主 査		工事名称	浦木 紀公子 様共同住宅新築工事	作成年月日	図面番号
	担当	生産				
所	江 平		図面名称	土 地 利 用 計 画 図	縮 尺	S: 1/200