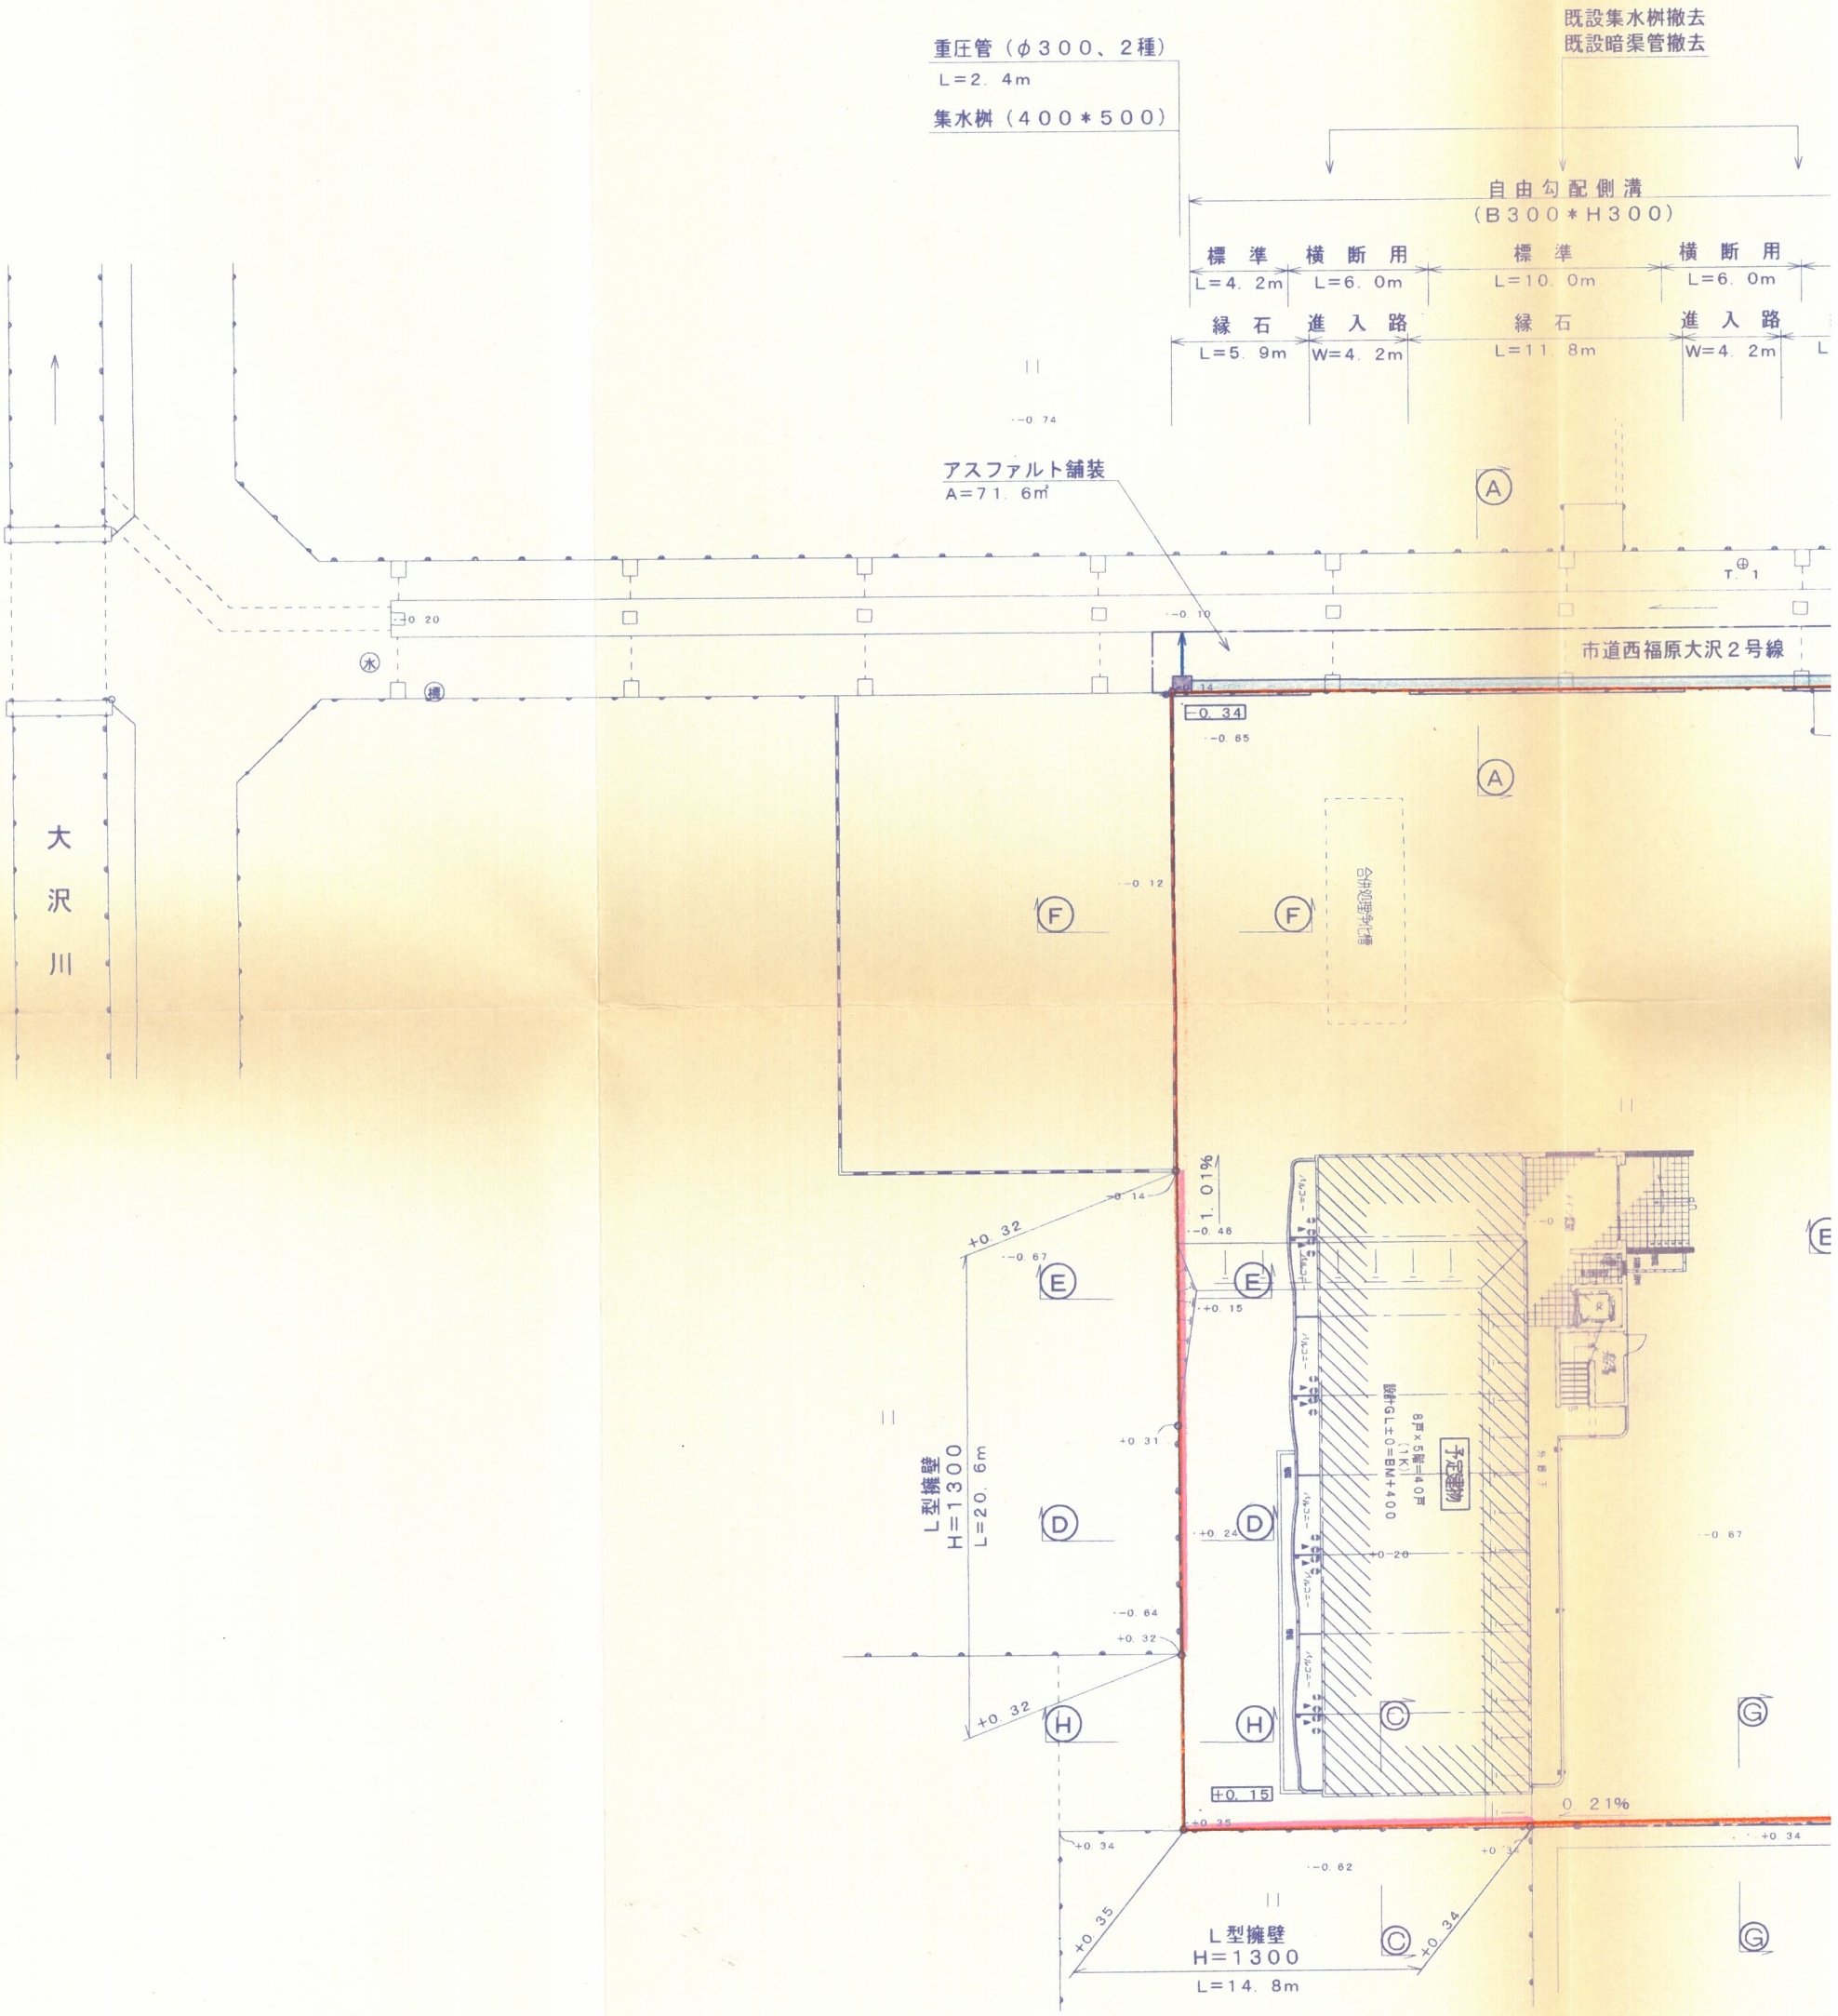
重圧管（φ３００、２種）
L＝2．4m
集水桝（４００＊５００）
既設集水桝撤去
既設暗渠管撤去
自由勾配側溝
（B３００＊H３００）
標準
L＝4．2m
横断用
L＝6．0m
標準
L＝10．0m
横断用
L＝6．0m
縁石
L＝5．9m
進入路
W＝4．2m
縁石
L＝11．8m
進入路
W＝4．2m
アスファルト舗装
A＝71．6㎡
市道西福原大沢２号線
大沢川
合併処理浄化槽
L型擁壁
H＝1300
L＝20．6m
L型擁壁
H＝1300
L＝14．8m
1．01%
0．21%