


- 用途 / コンビニエンスストア (日用品雑貨販売店)
- 構造 / 鉄骨造：平屋建
- 規模 / 店舗：198.75㎡ (約 60.12 坪)  
倉庫：79.49㎡ (約 24.04 坪)  
合計：278.24㎡ (約 84.16 坪)
- 駐車場 / 来店客用29台+トラック専用4台

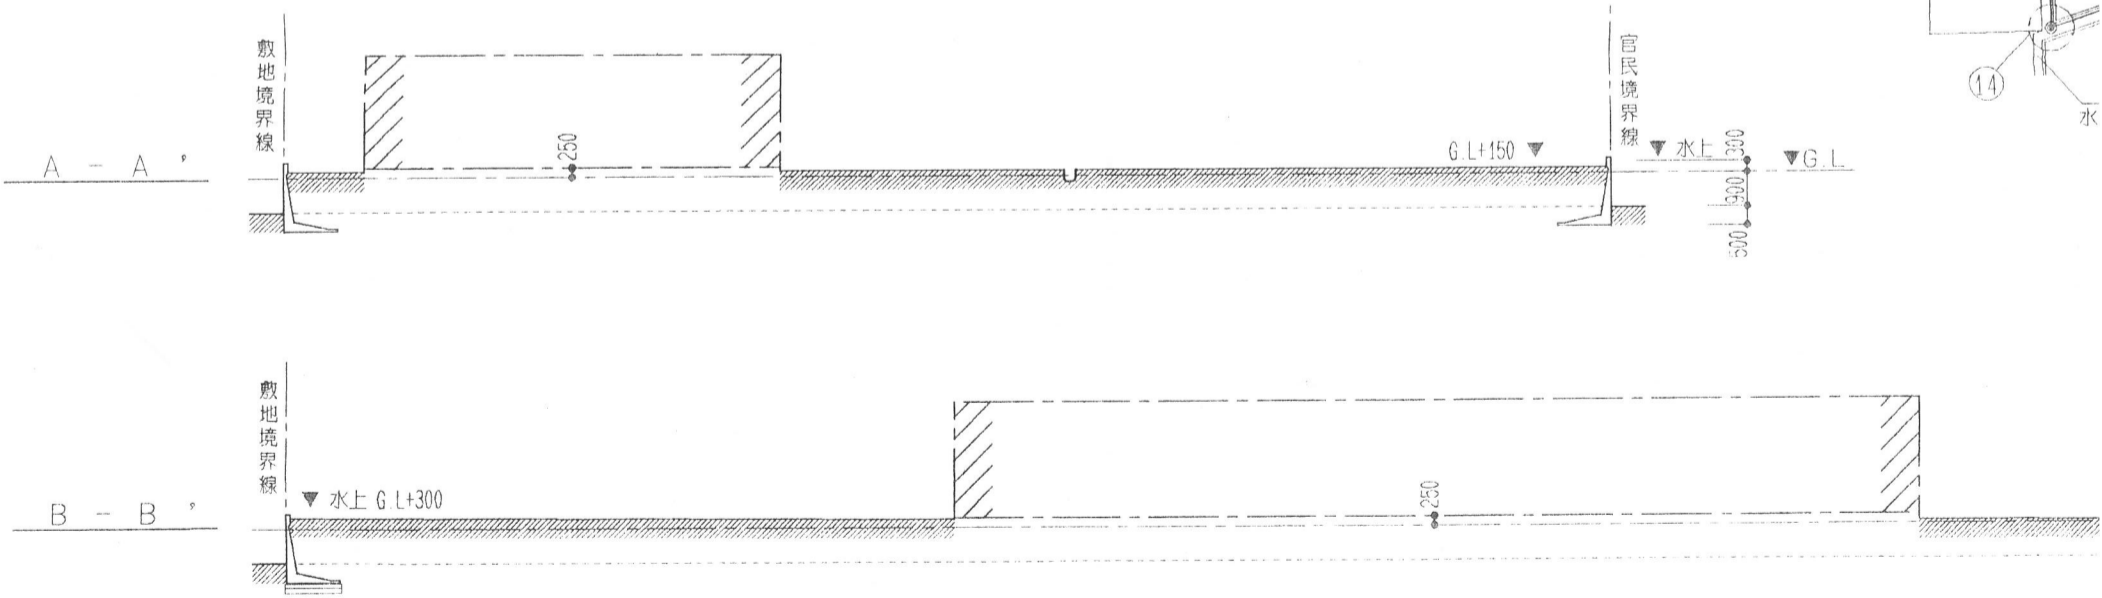

計画敷地断面図 S = 1/200

記事

