


土地利用計画図 S1/500

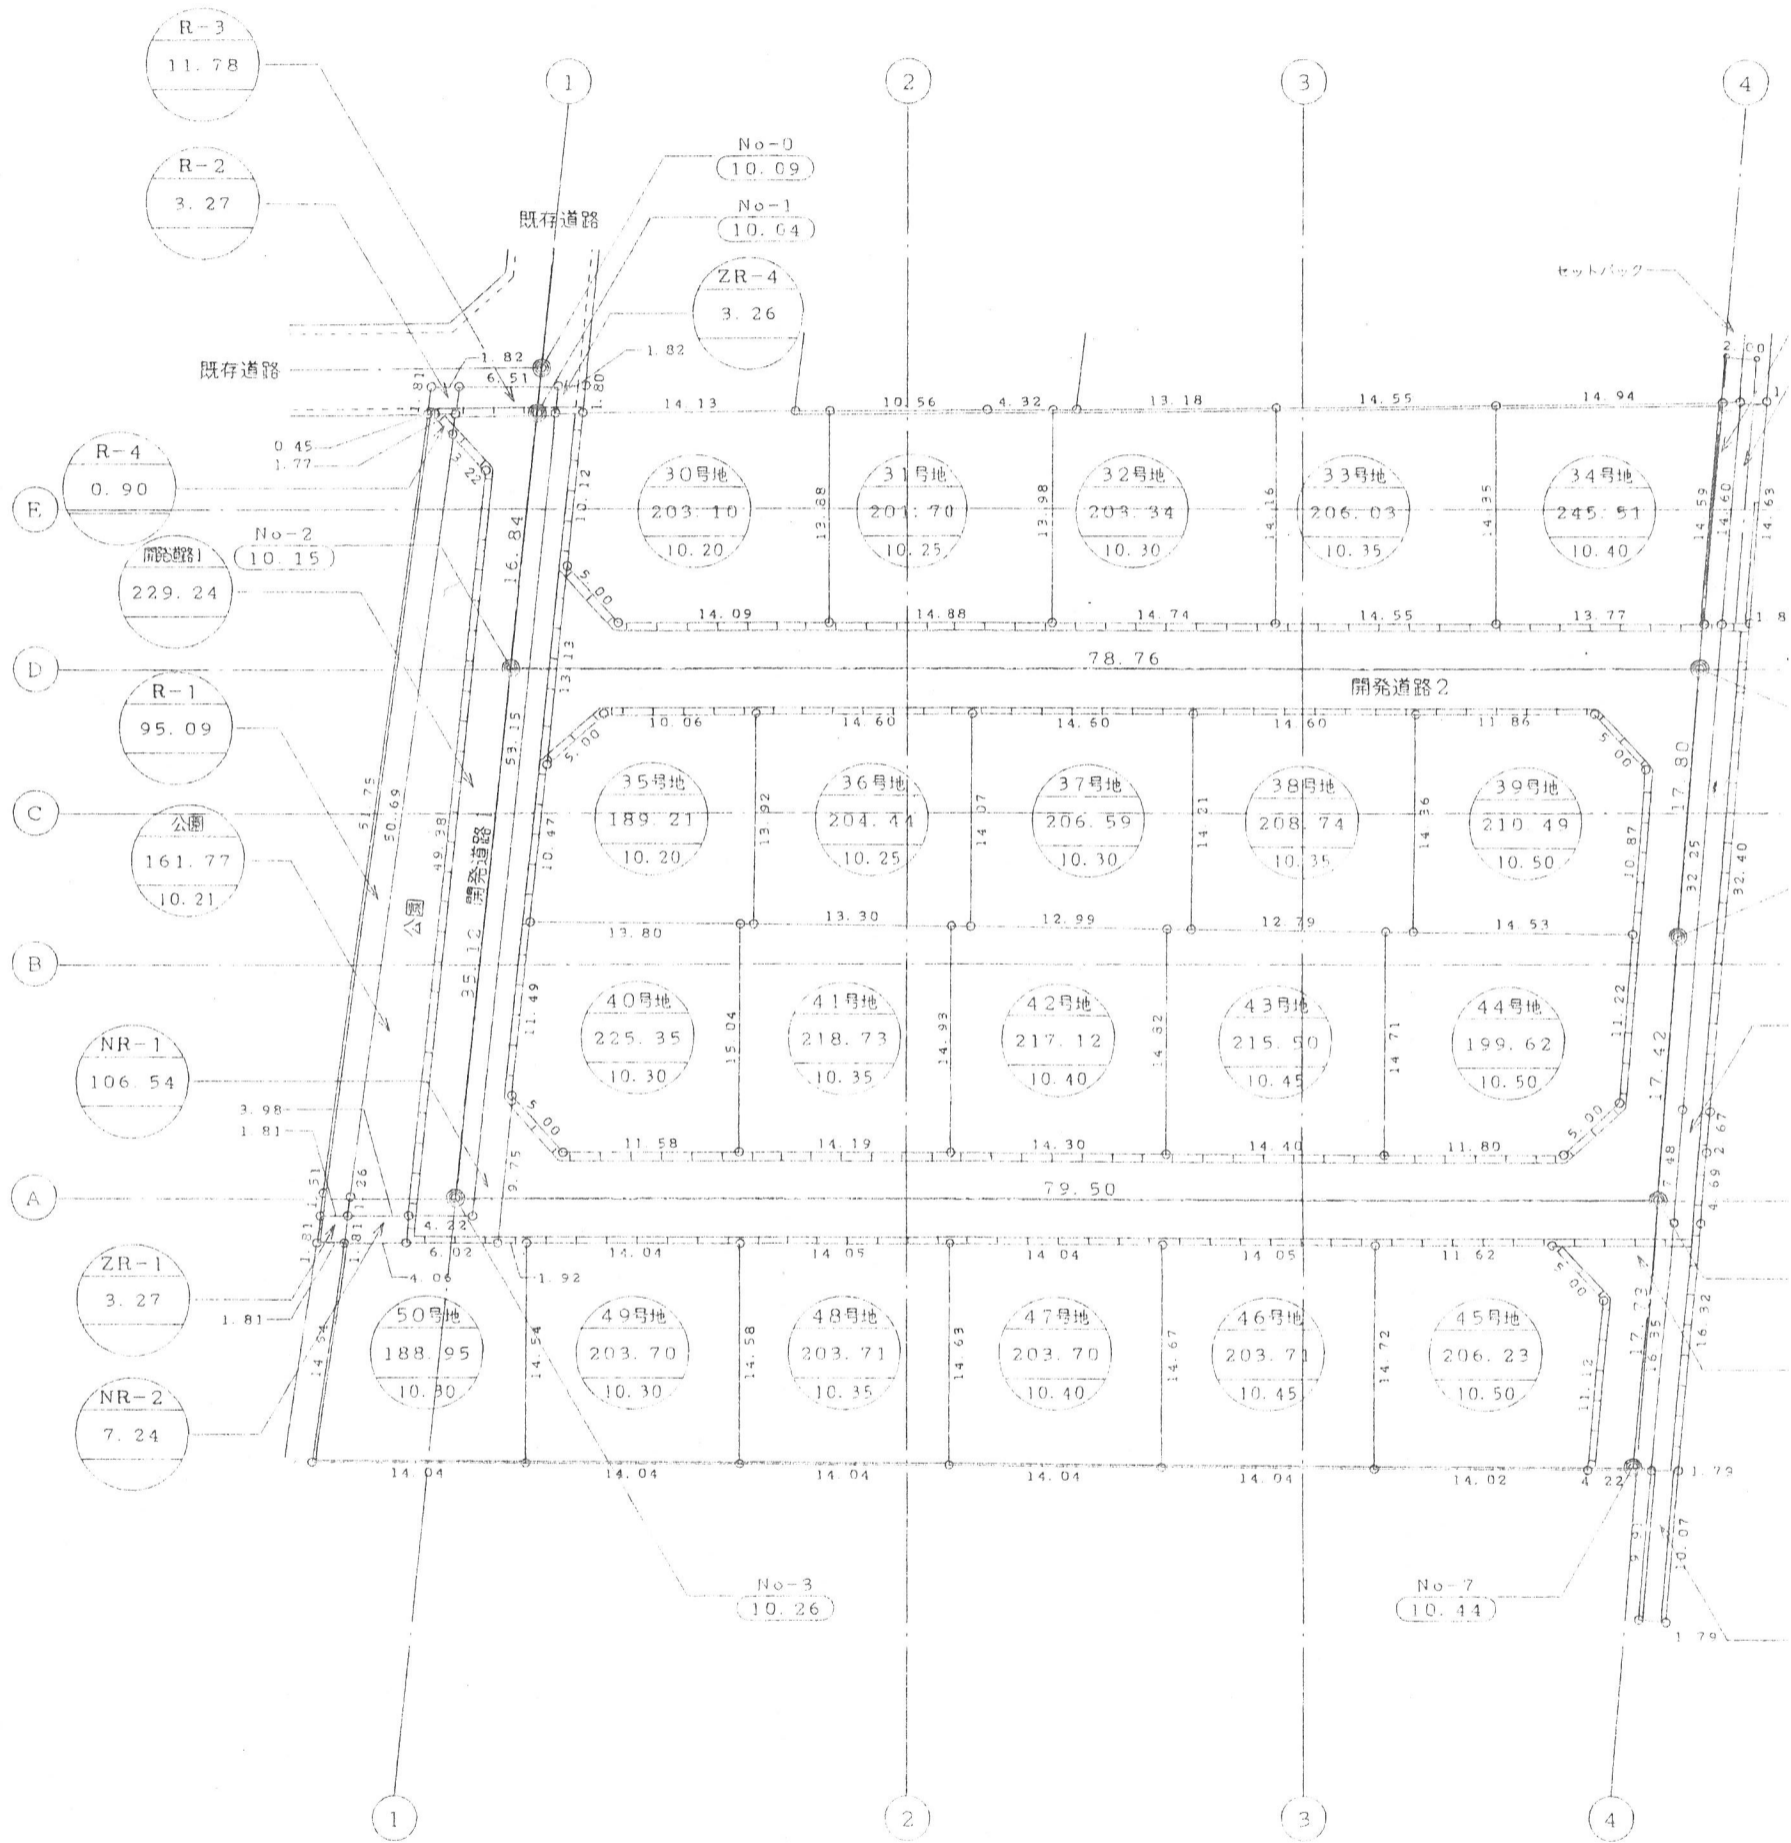

図番

3

工事名

富益町4期

図名

土地利用計画図


設計図

年月日

12 5 17

縮尺

1/500

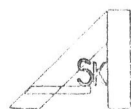

一級建築士事務所
木下俊哉建
鳥取県米子市三本松2丁目
管理建築士 一級建築士大臣