


土地利用計画図

S=1:1000

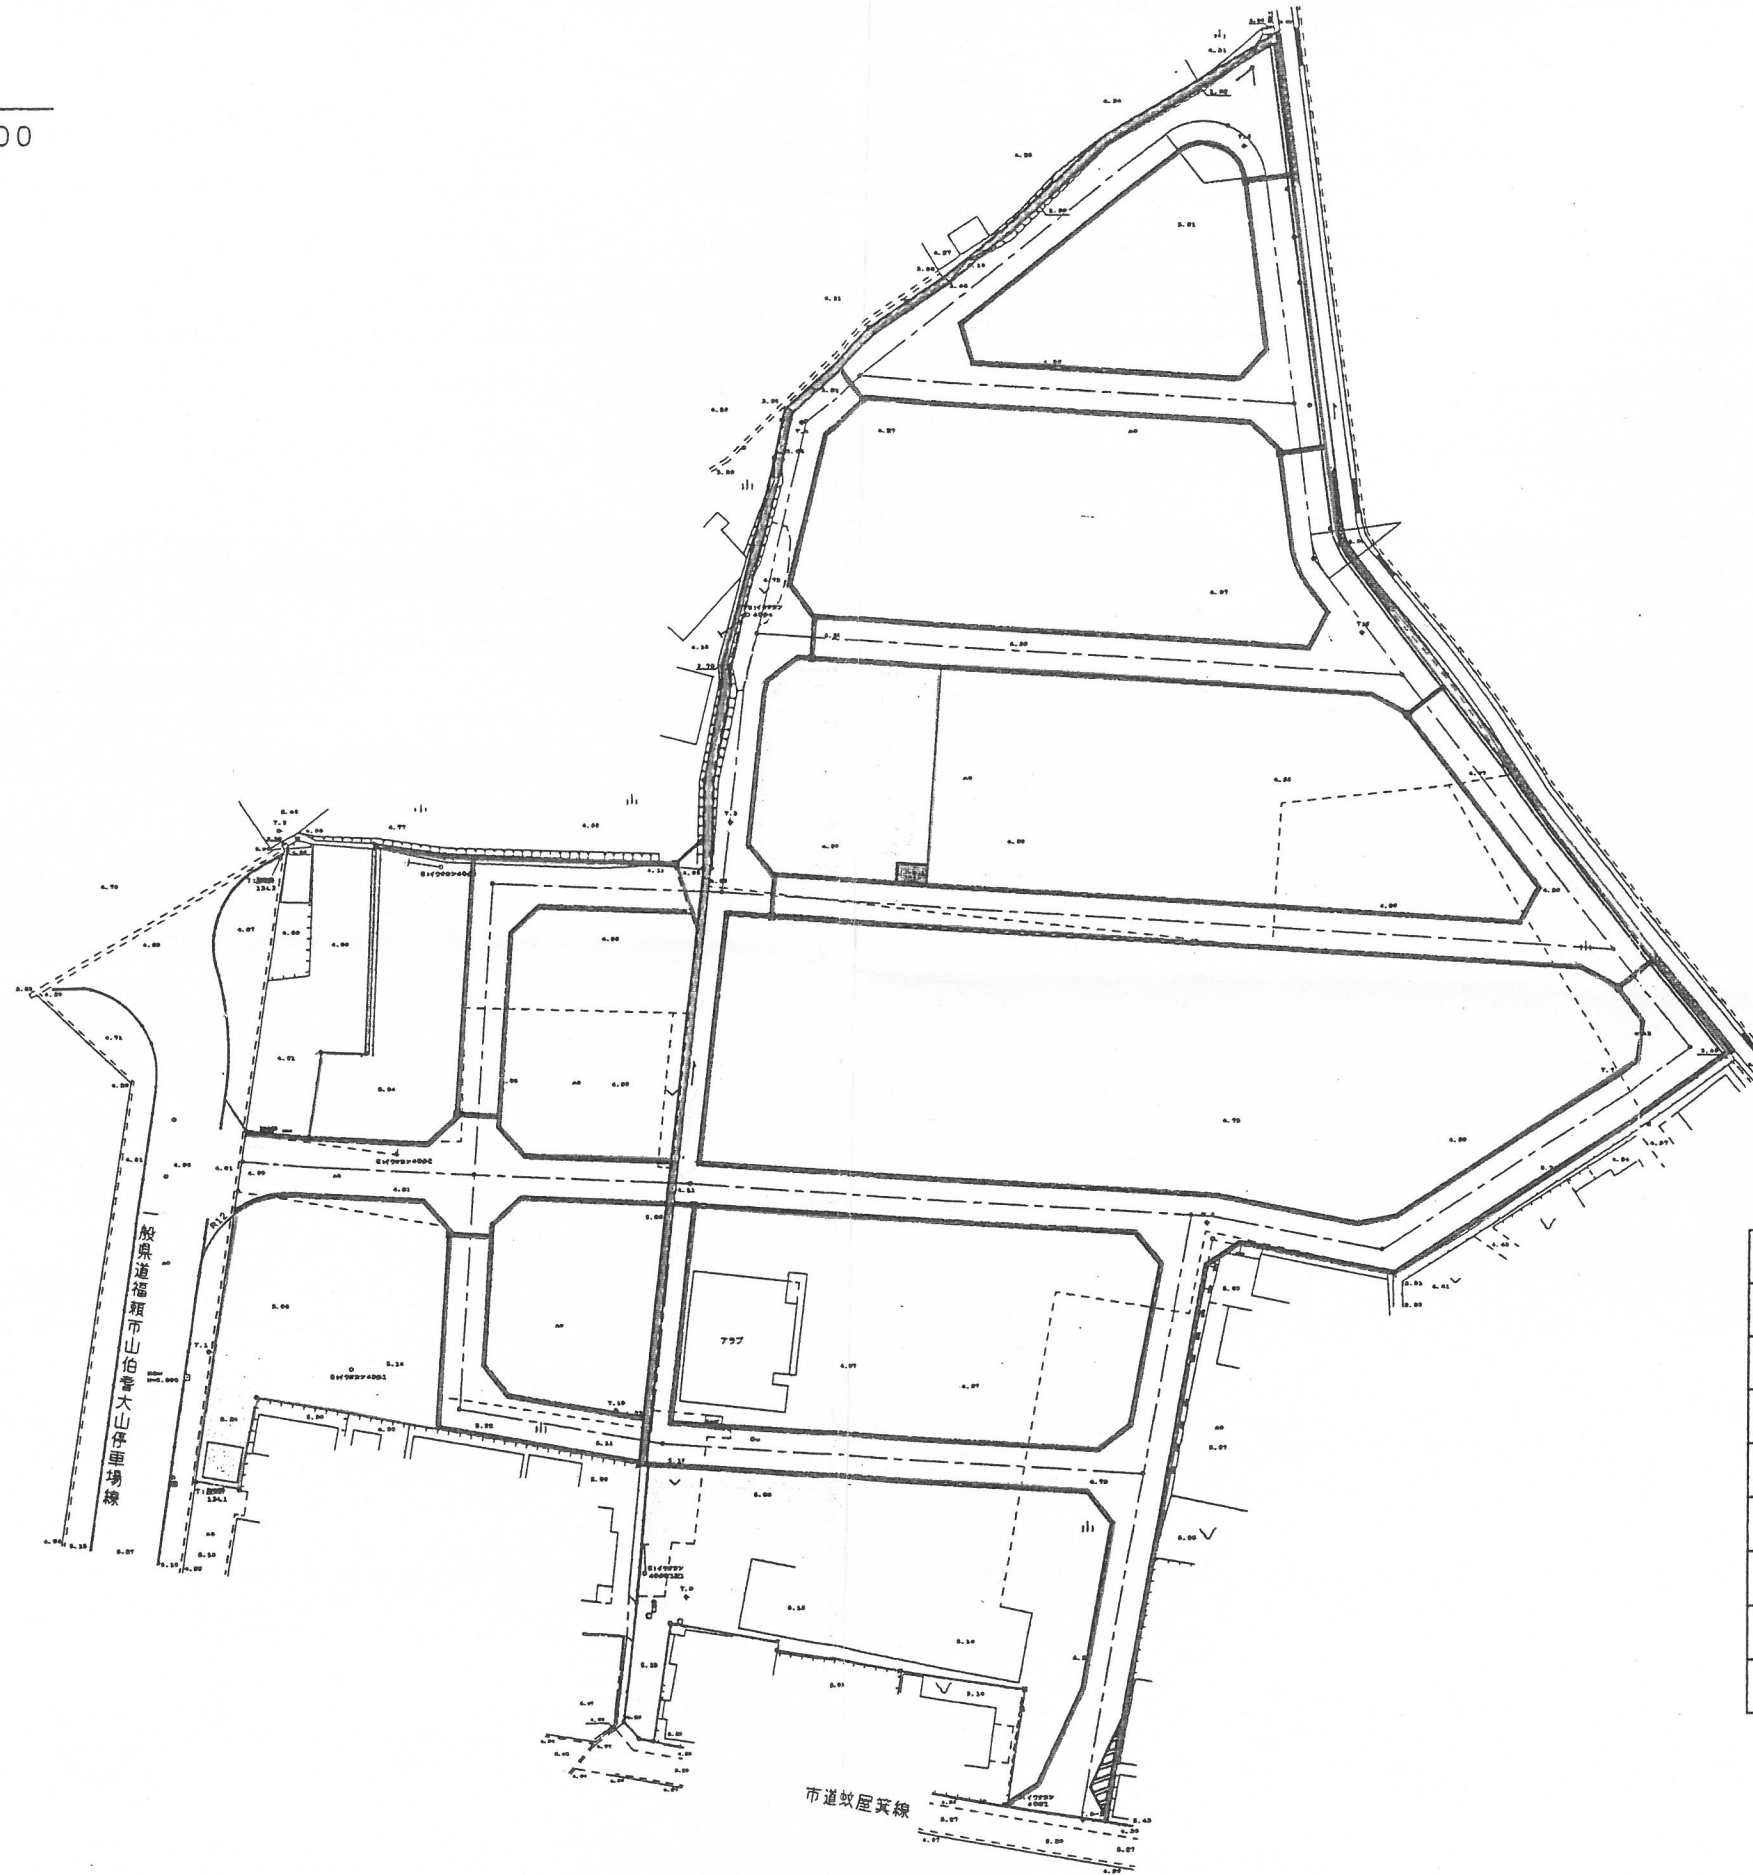

凡例	
道路	
側溝・水路	
コンクリート擁壁	
ブロック積	
集水枿	
緑地	
街区	
ゴミ置場	

