


検認  
11.11.16  
米子市

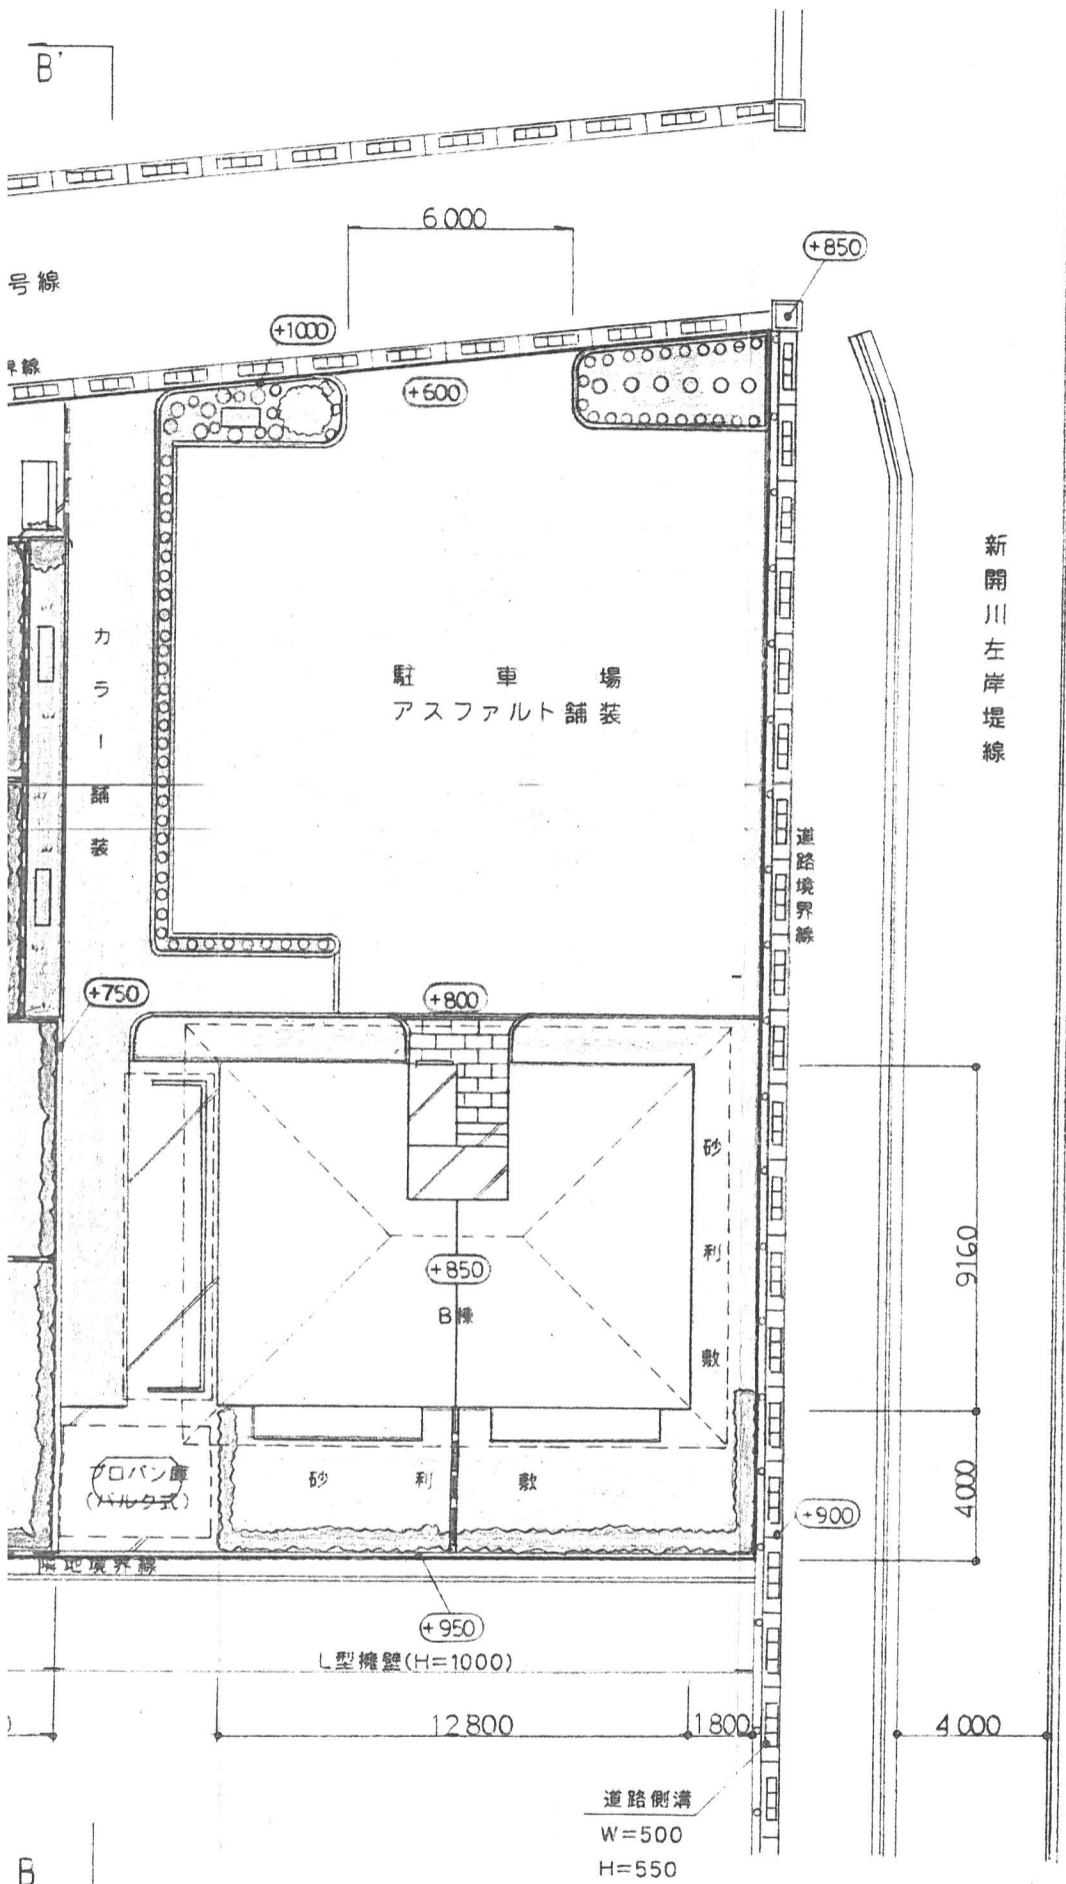

- 凡 例
- 開 発 区 域
  - L型擁壁、CB3段積
  - 水 路
  - 植 栽
  - 砂 利 敷
  - 舗 装
  - 計 画 高



大和ハウス工業株式会社	date	圖 名	scale
	draw	土地利用計画図, 造成計画平面図	1:200