平面図

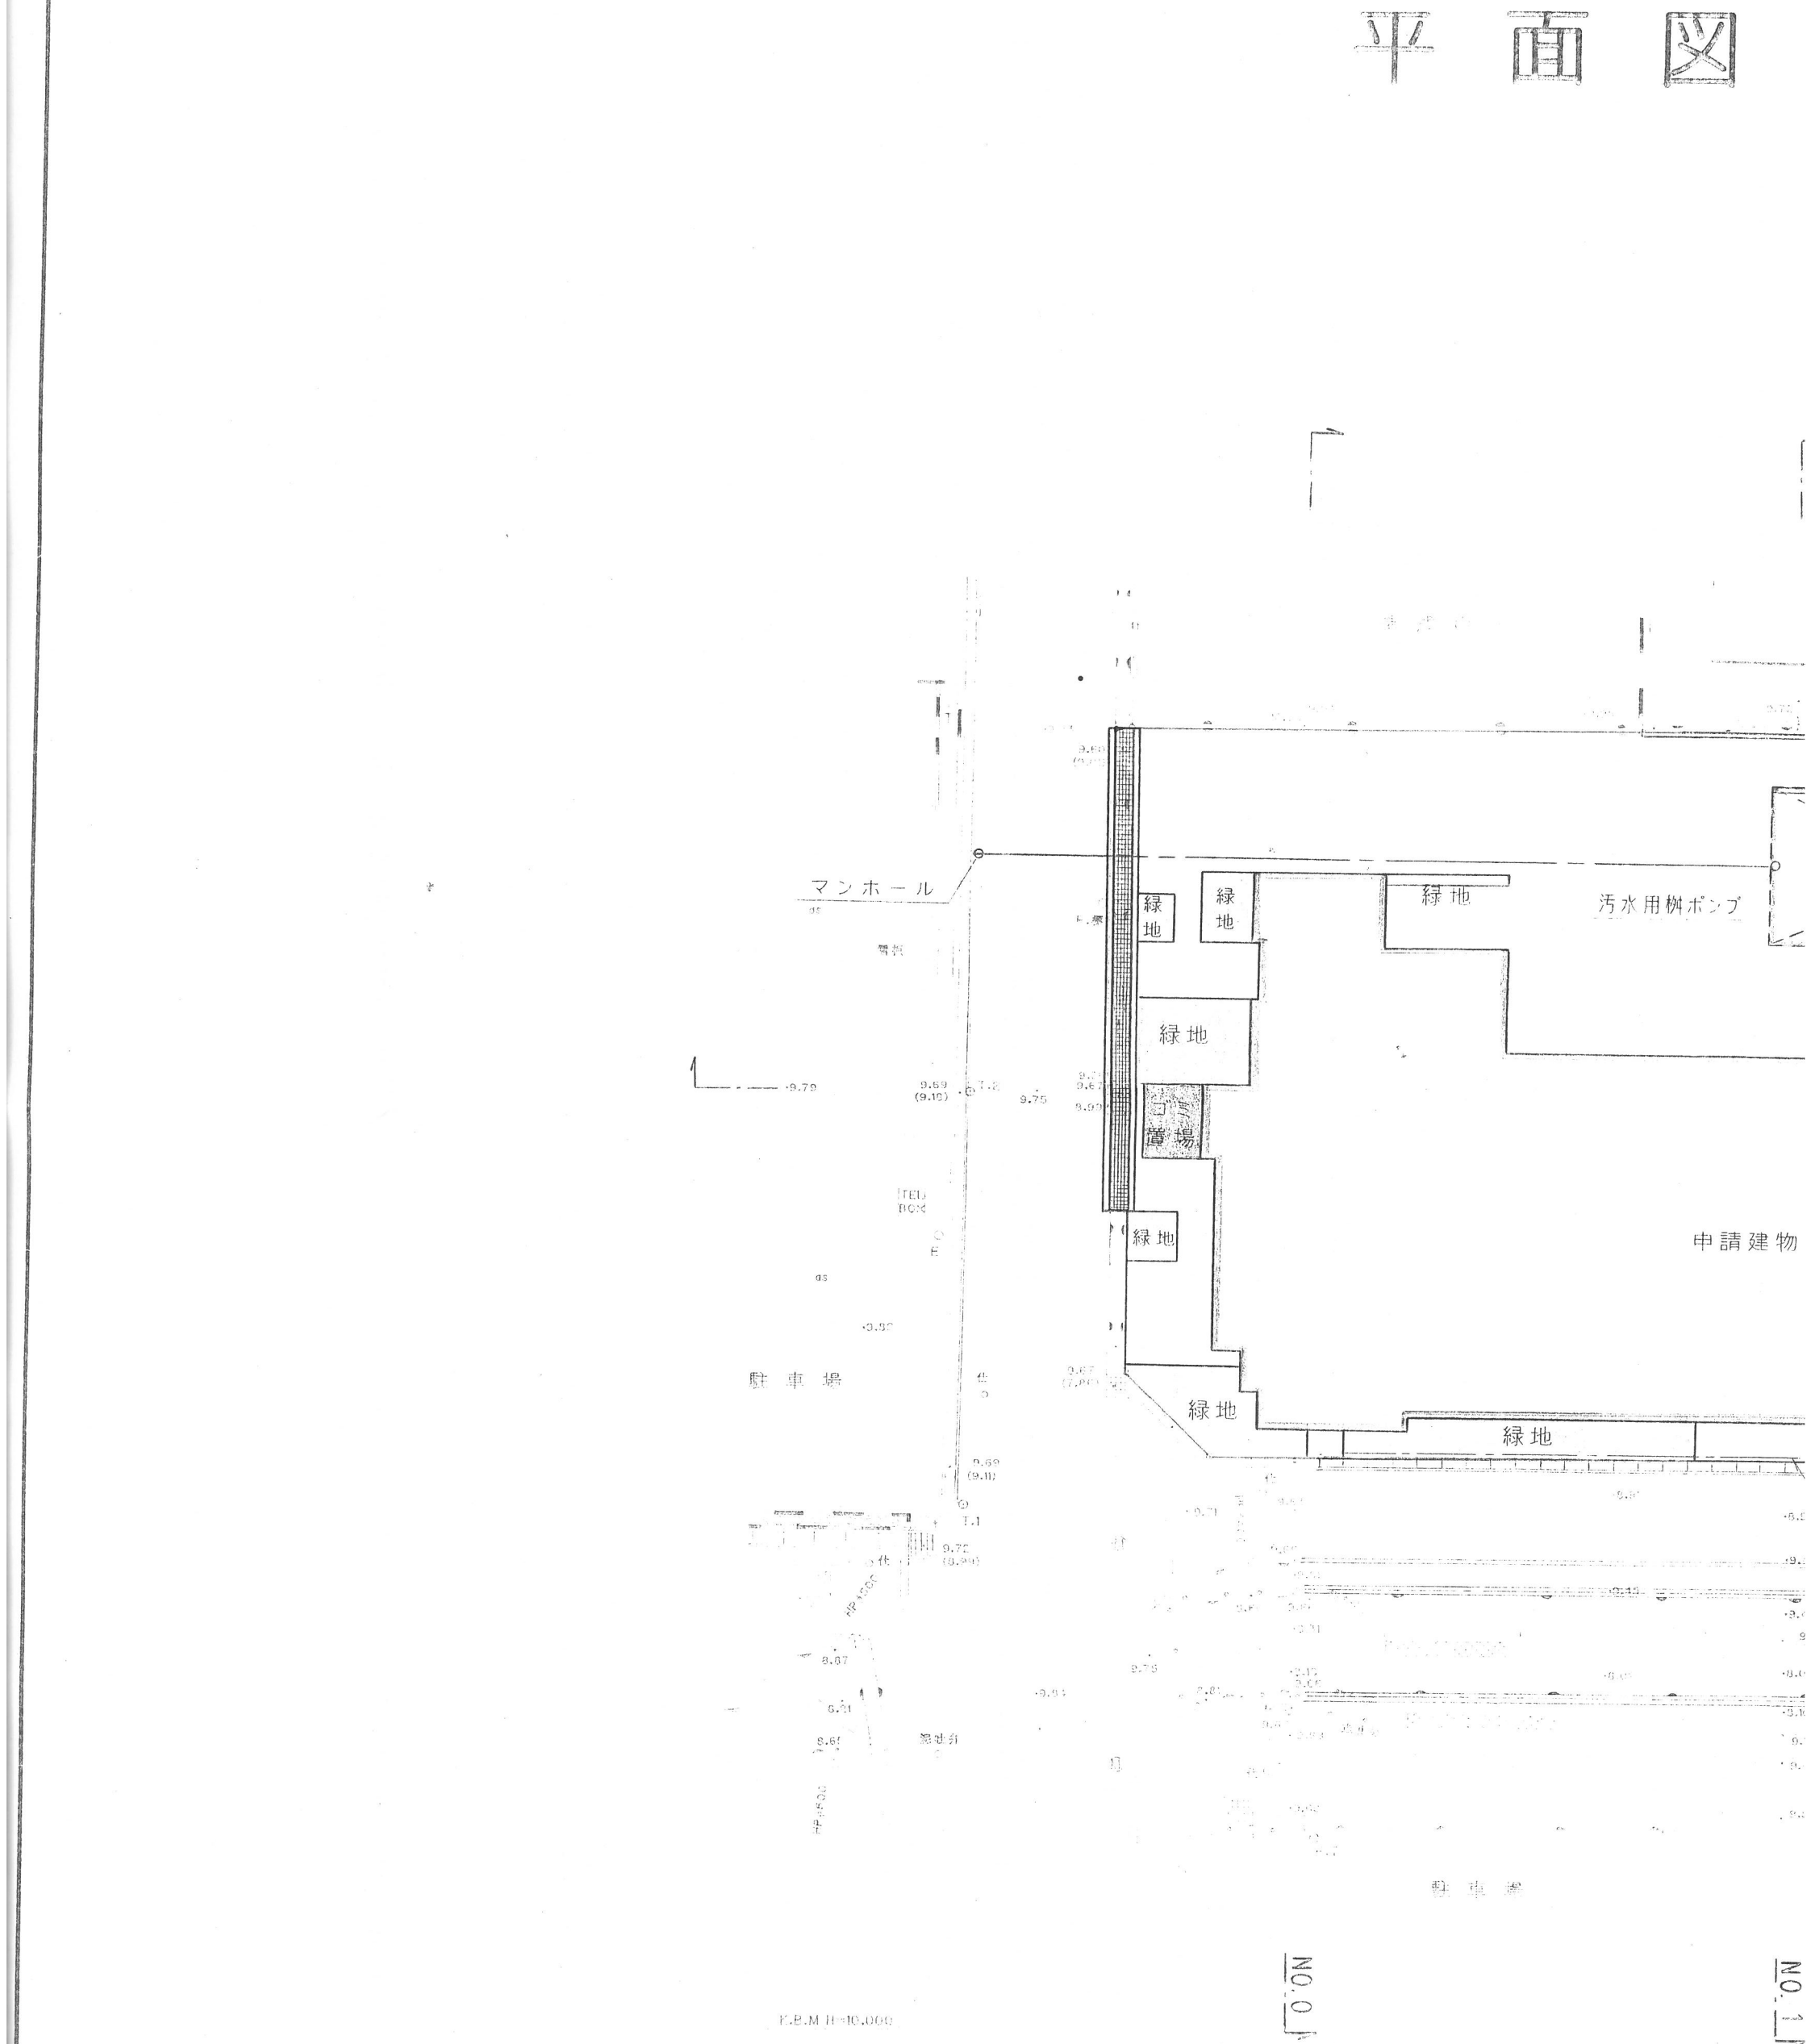

※ 南側改修道路から車の出