


土地利用計画図

S=1/500

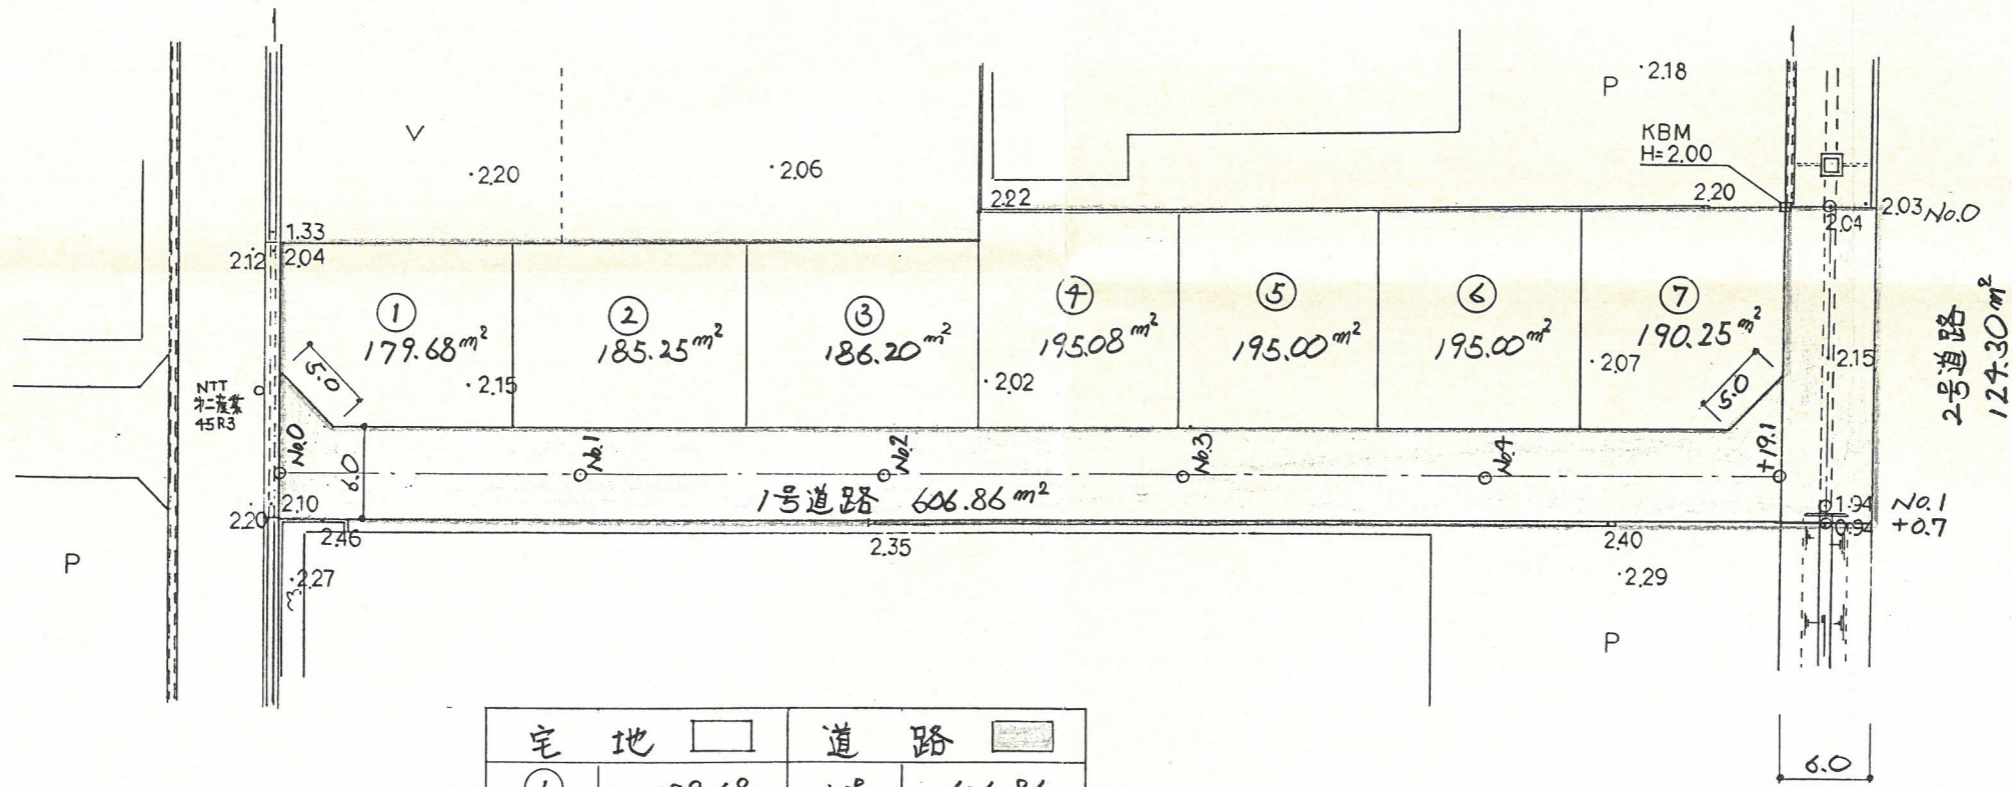

宅地		道路	
①	179.68	1号	606.86
②	185.25	2号	124.30
③	186.20	道路計	731.16 ^{m²}
④	195.08		
⑤	195.00		
⑥	195.00	合計	2,057.62 ^{m²}
⑦	190.25		
宅地計	1,326.46 ^{m²}		

