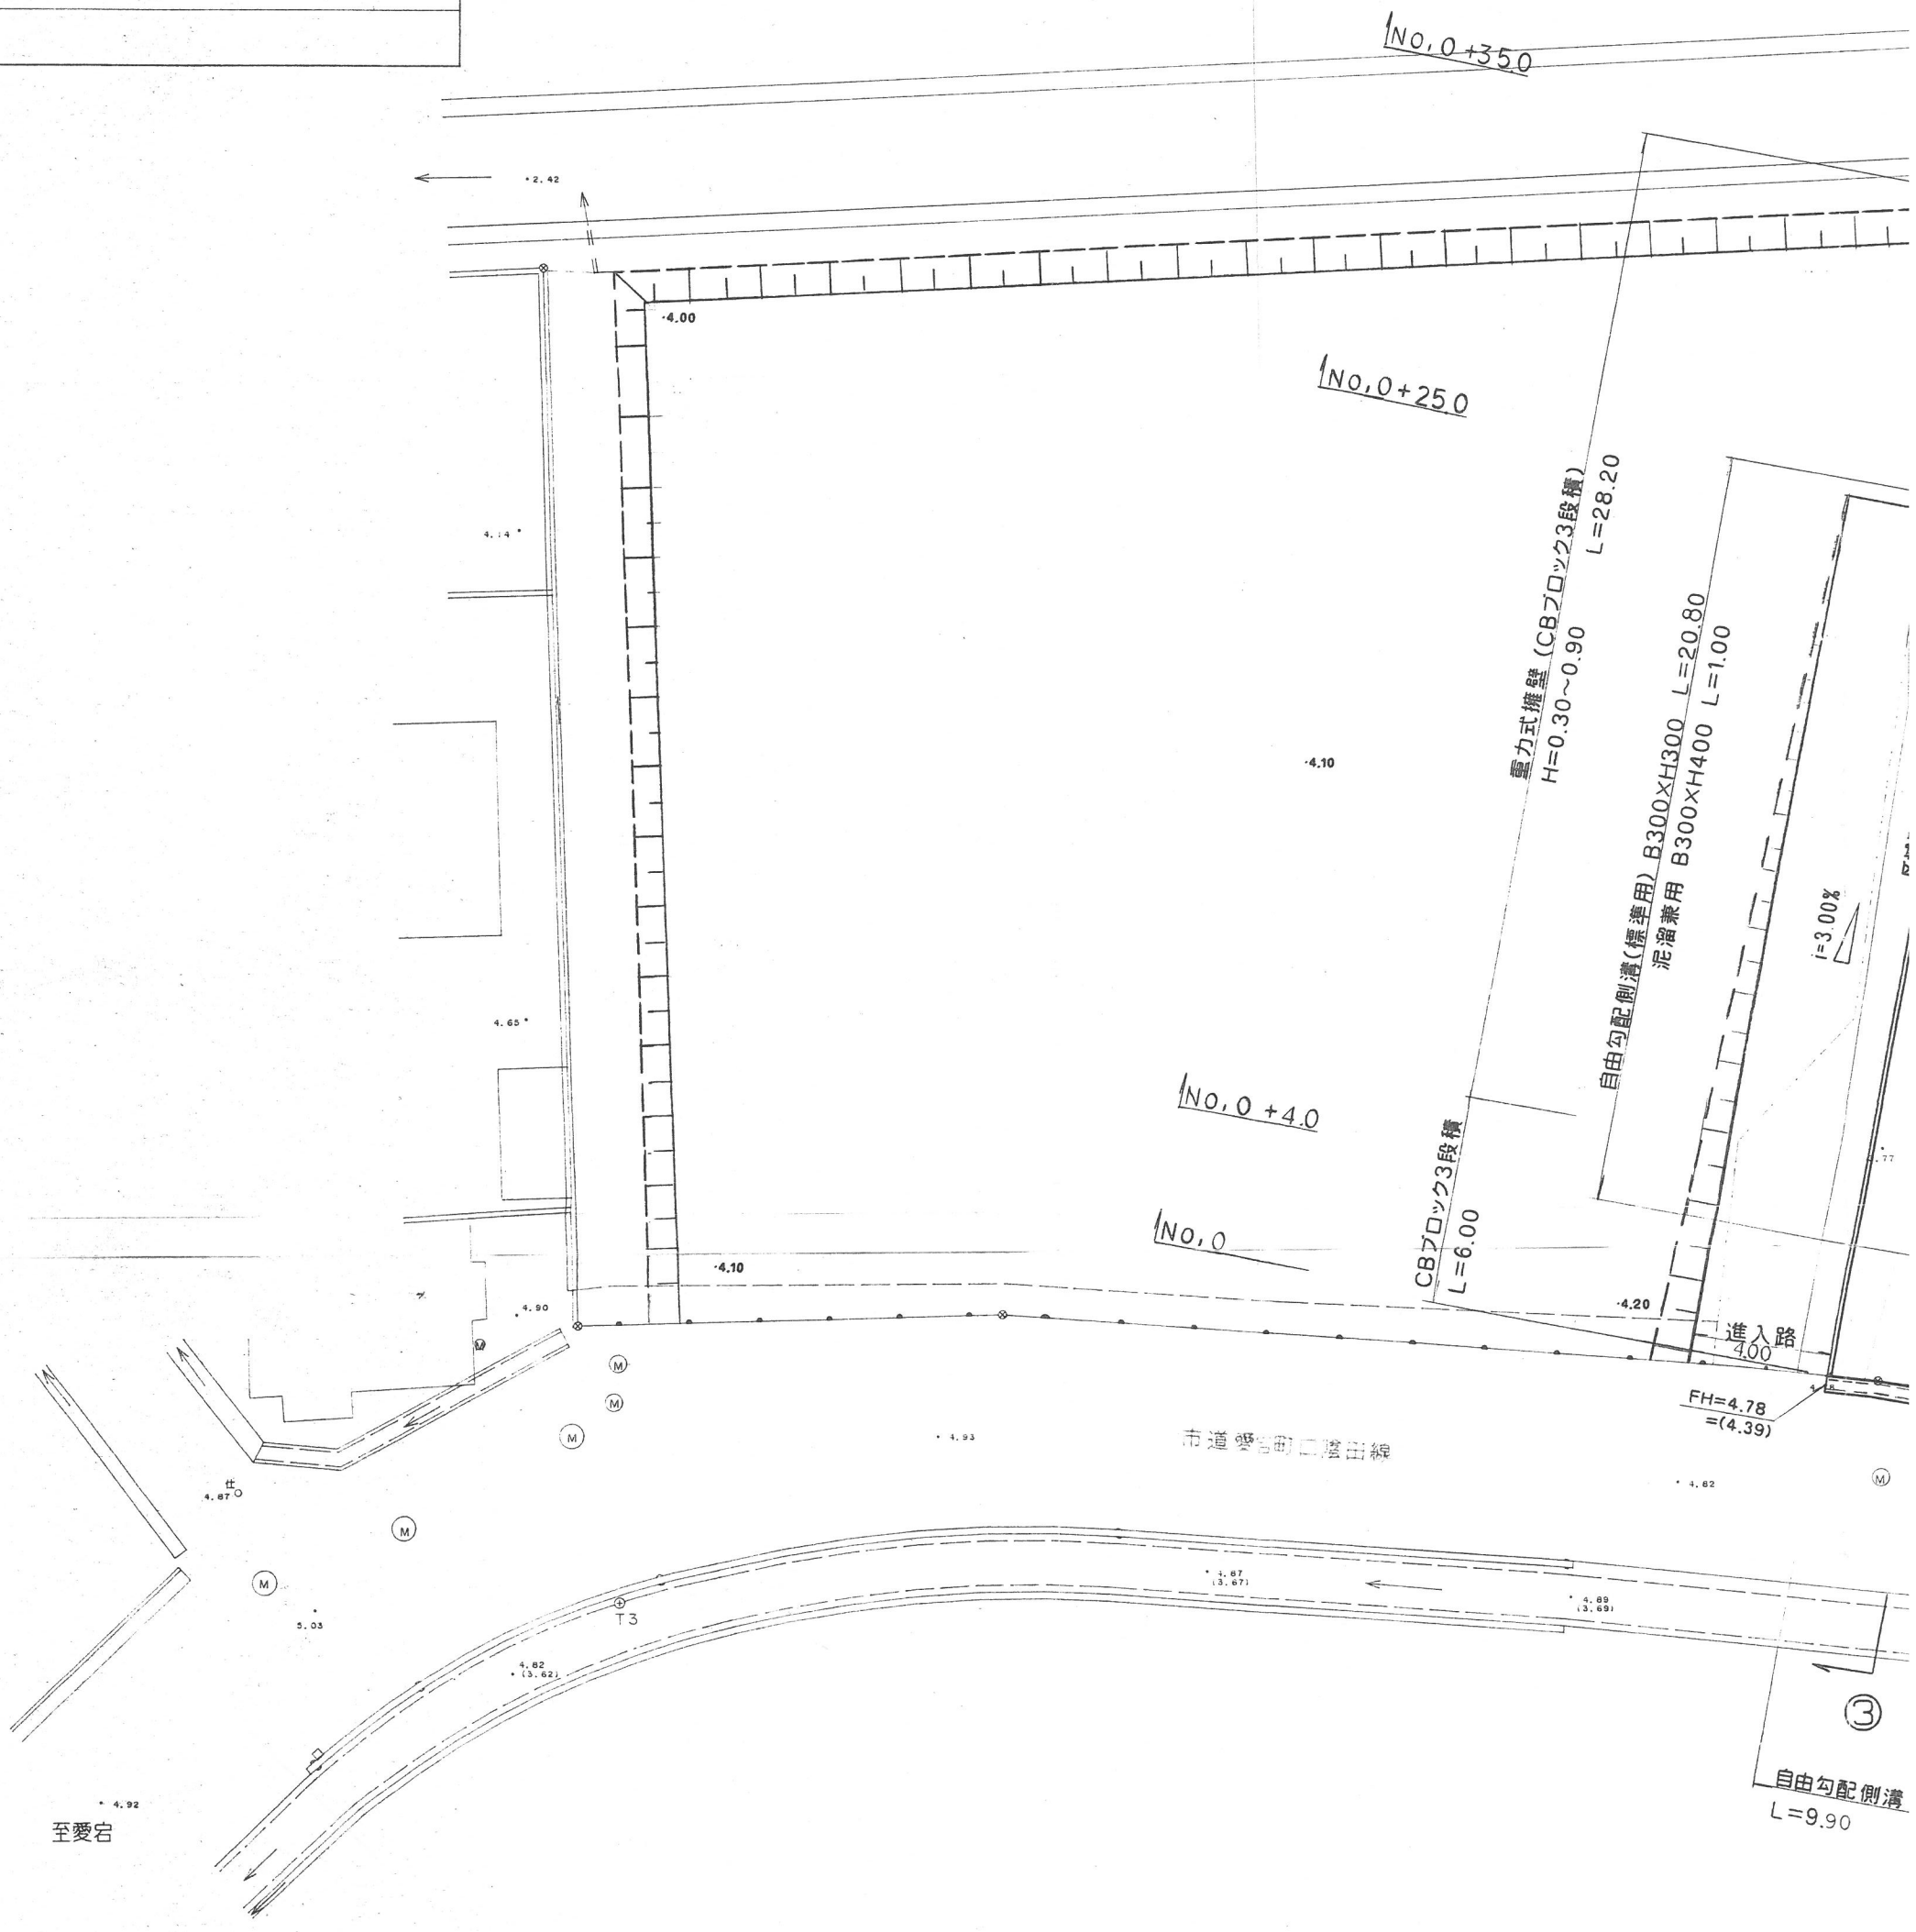米子市大谷町造成工事	
図　名	造成計画平面図（其の　）
位　置	米子市大谷町
宿　尺	1:200 単　位　M
図　号	全　葉中ノ内