



上福原5丁目計画図 S = 1 / 250

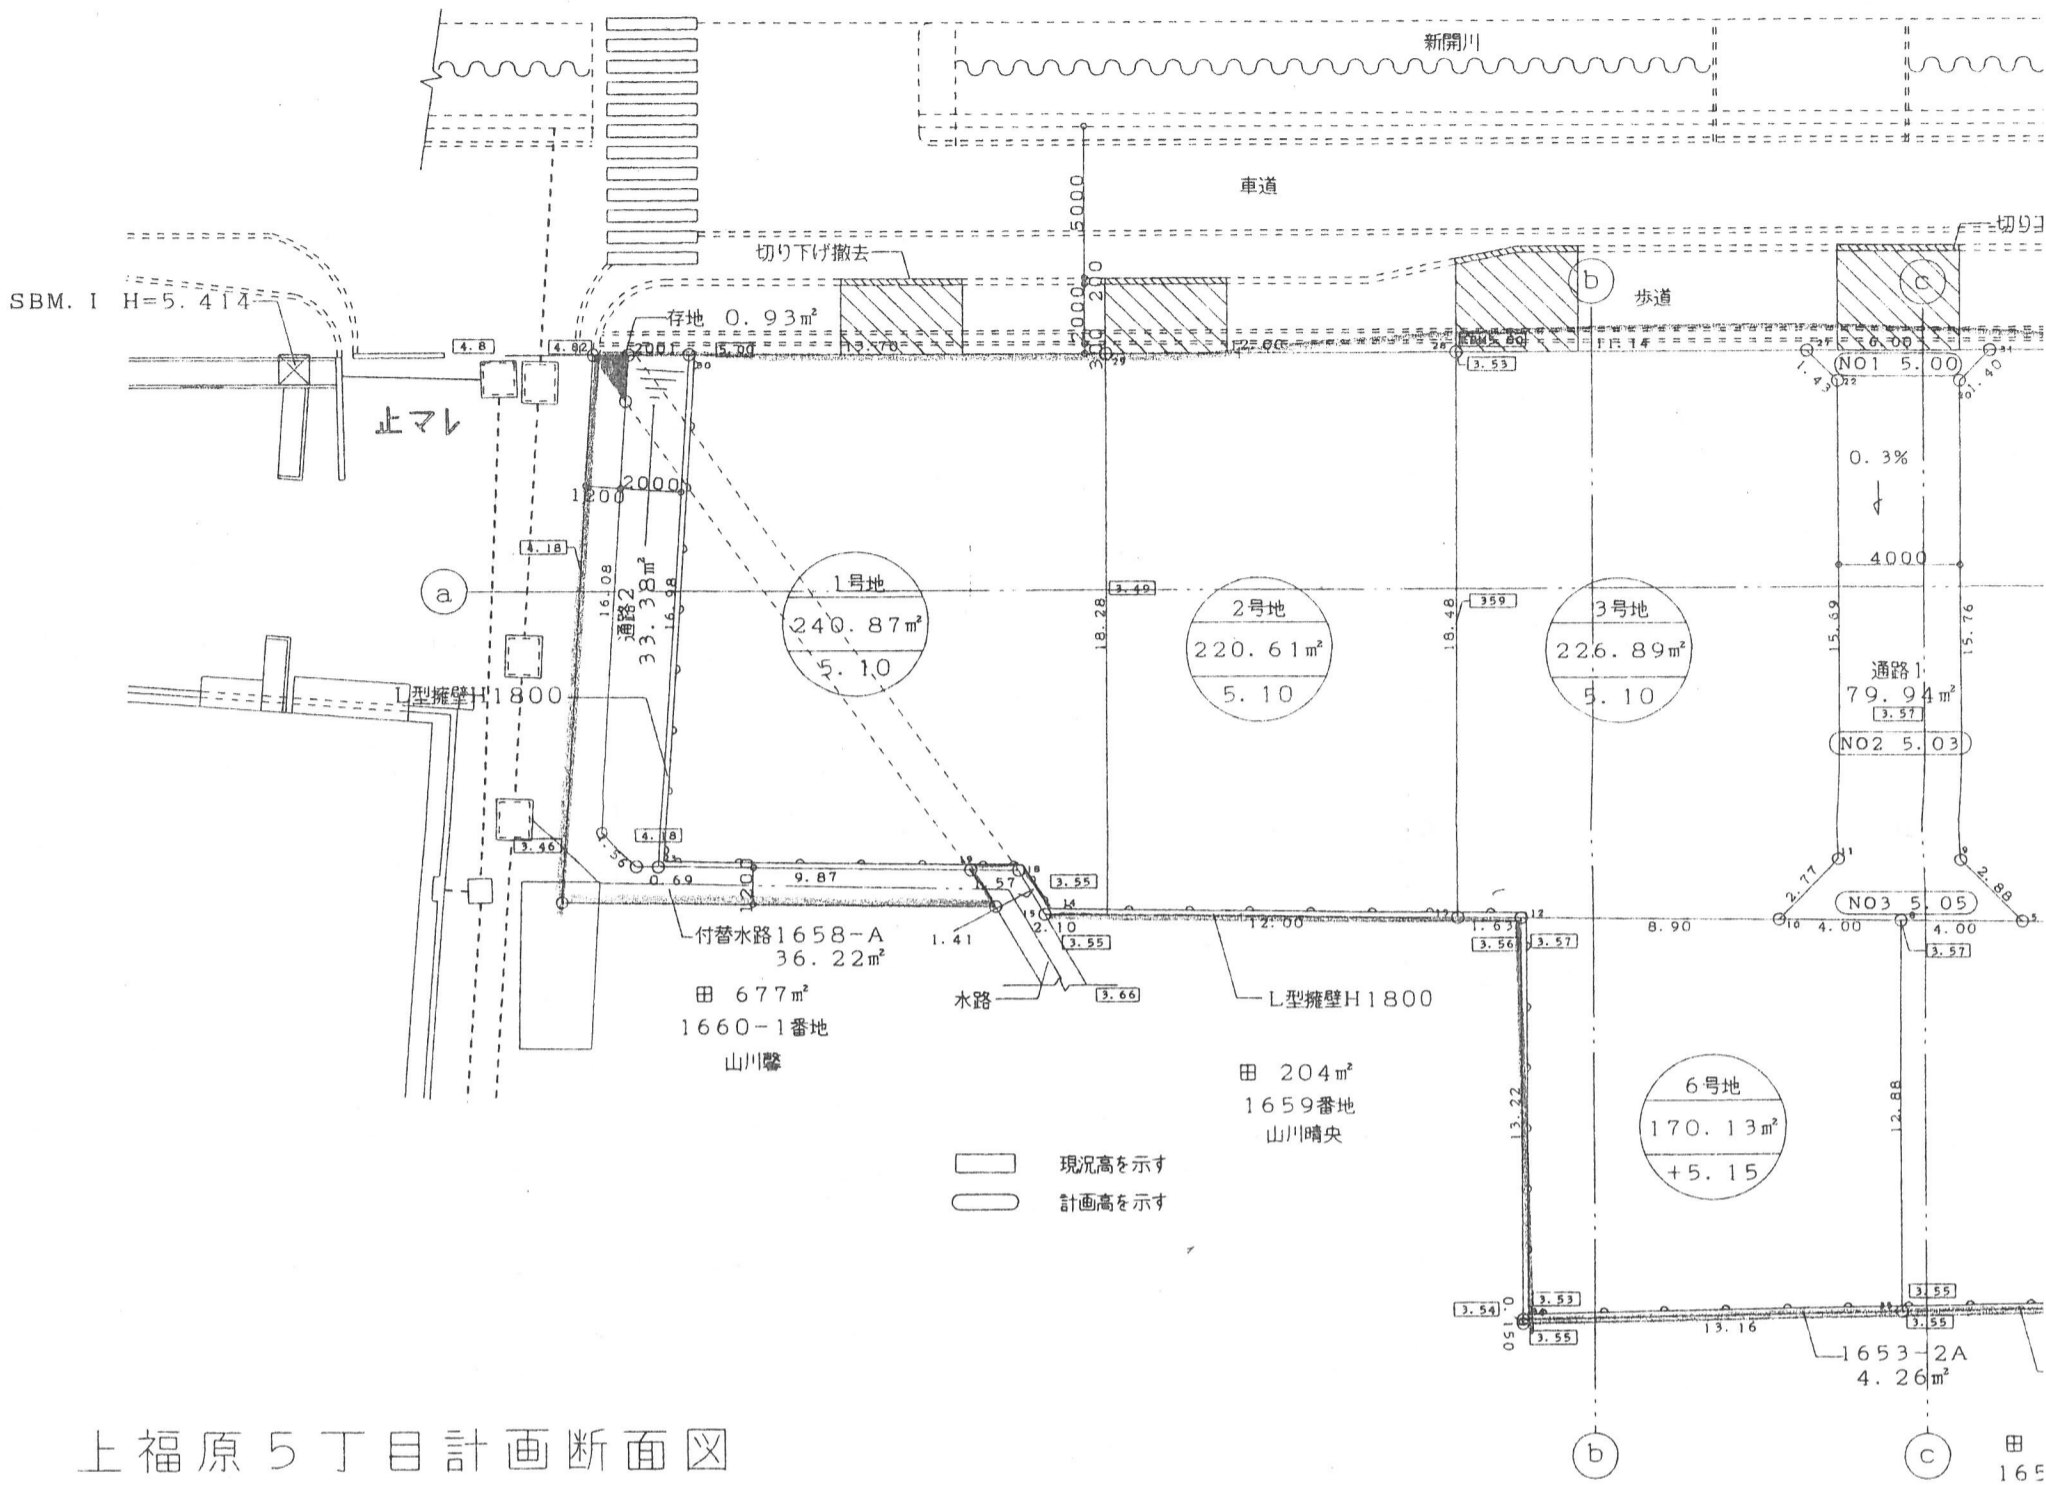

上福原5丁目計画断面図

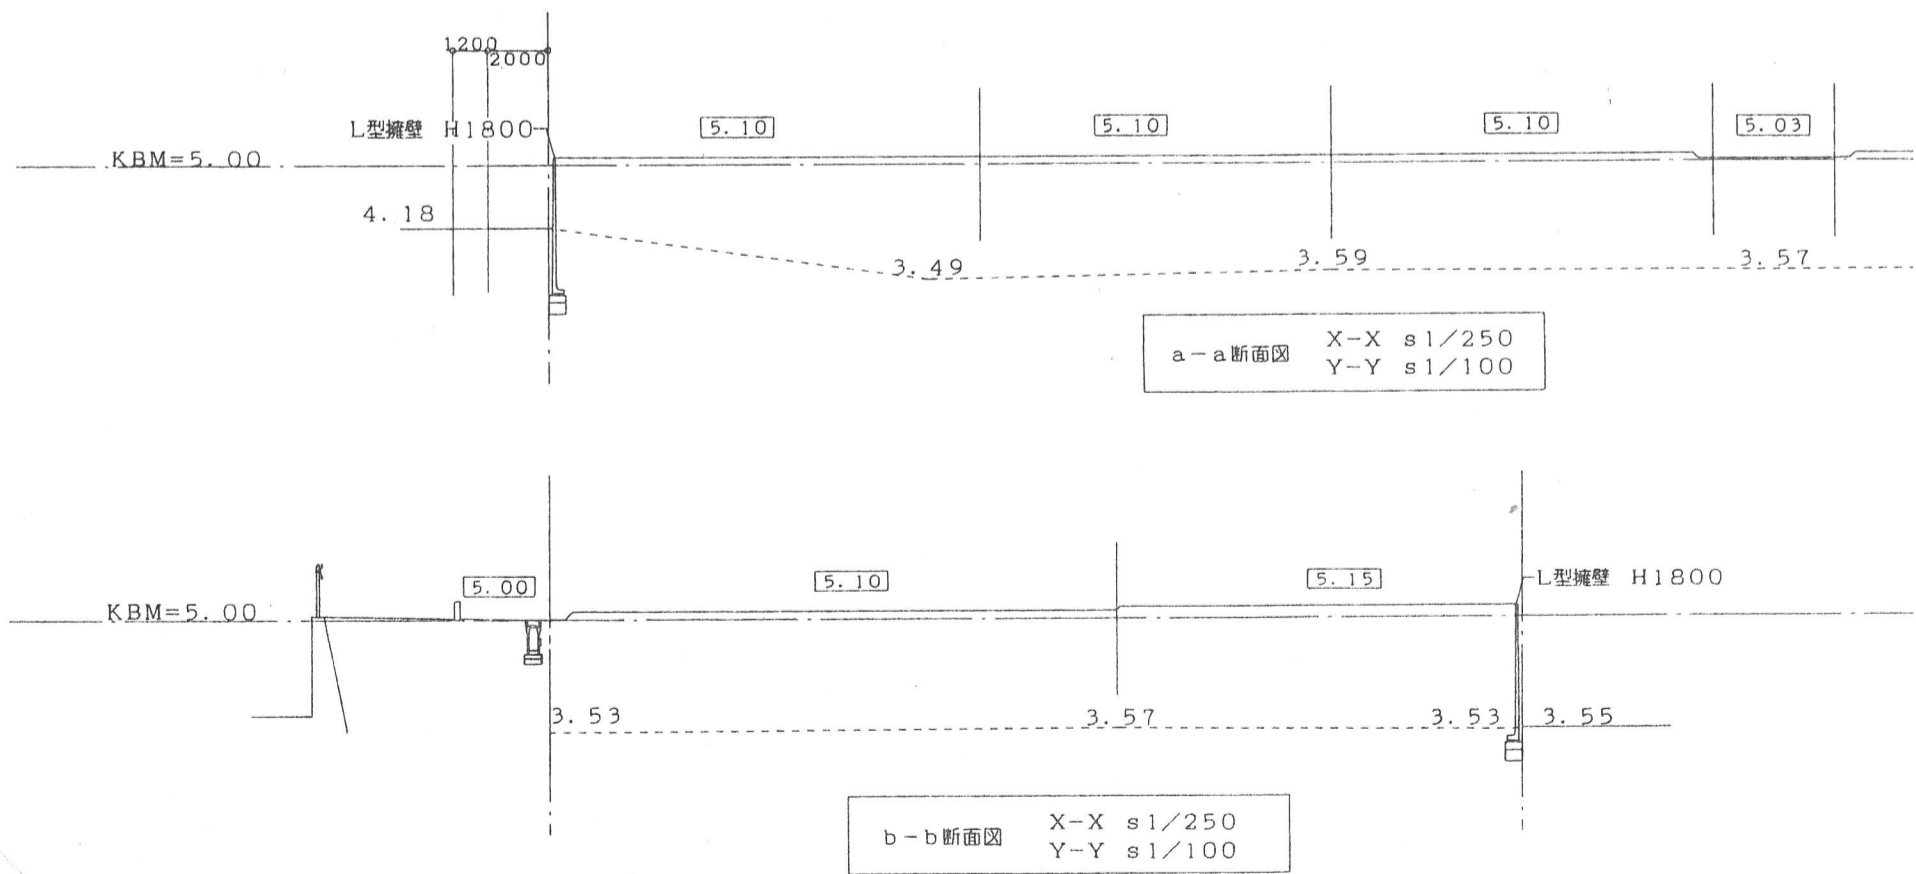

図番	工事名	年月日	設計	縮尺	一級建築士
	名	10.7.7			
	計画図・計画断面図				鳥取県米子市三本松2 管理建築士 一級建築士