

座標面積一覽表


地番	面積	地積	坪数
1号地	240.87	240.87	72.86
2号地	220.61	220.61	66.73
3号地	226.89	226.89	68.63
4号地	231.50	231.50	70.02
5号地	190.57	190.57	57.64
6号地	170.13	170.13	51.46
合計	1280.57	1280.57	387.37

座標面積一覽表

地番	面積	地積	坪数
通路1	79.94	79.94	24.18
通路2	33.38	33.38	10.09
1653-2A	4.26	4.26	1.28
水路	37.15	37.15	11.23
合計	154.73	154.73	46.80

開発地域面積表


場所	面積	坪数
宅地	1280.57	387.37
通路1	79.94	24.18
通路2	33.38	10.09
1653-2A	4.26	1.28
1658-A水路	36.22	10.95
存地	0.93	0.28
合計	1435.30	434.17

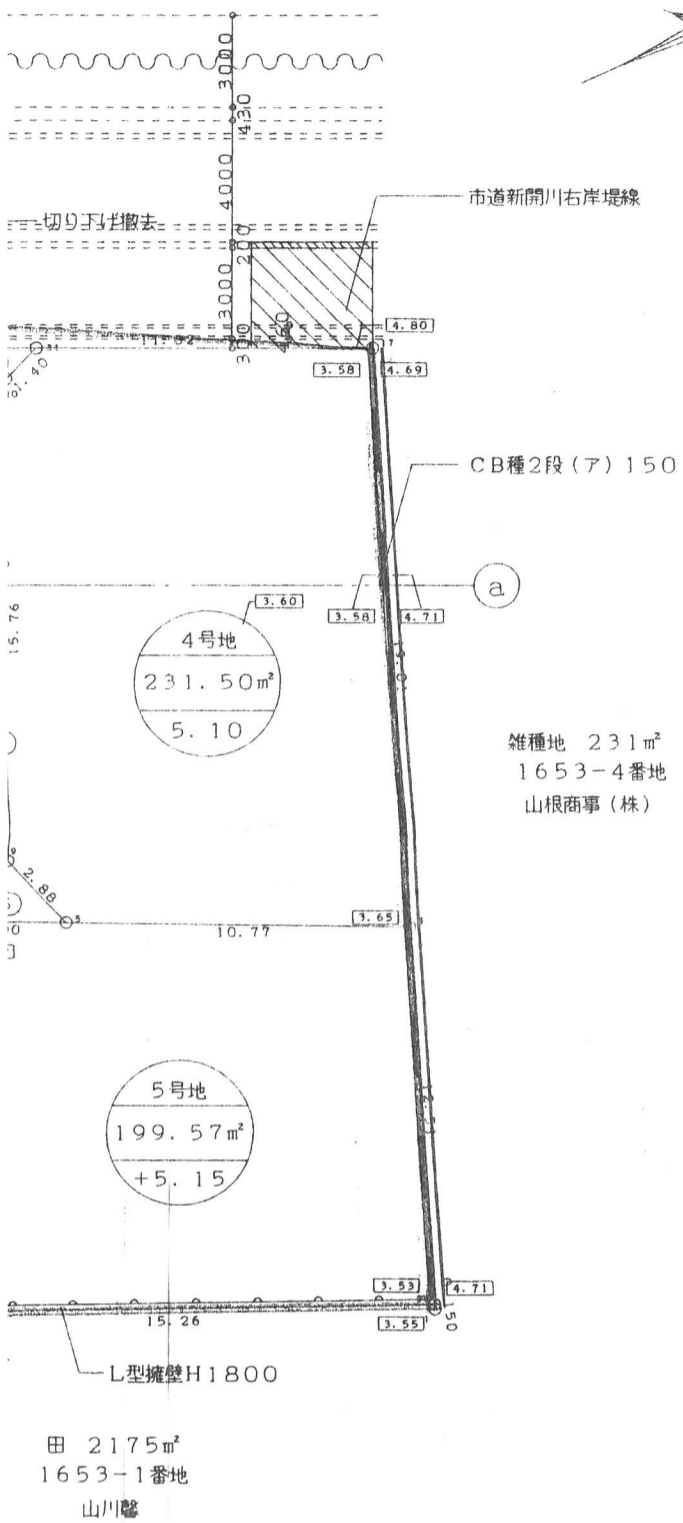

雑種地 231m<sup>2</sup>  
1653-4番地  
山根商事(株)

———	造成計画断面図
- - - - -	現況断面図
— · — · —	基準線 ( 5.00 )

X-X s1/250  
Y-Y s1/100

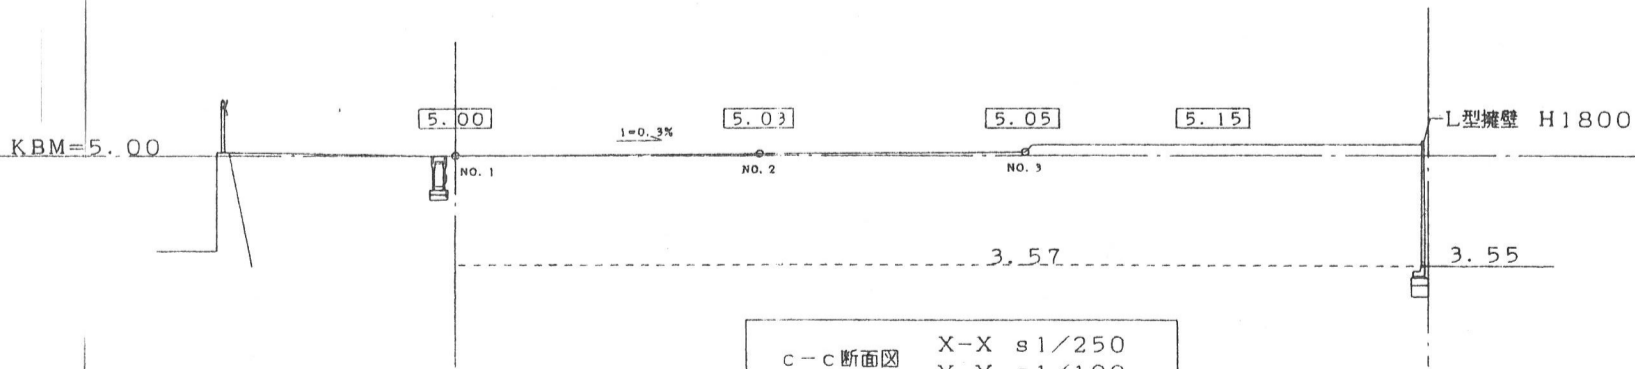

c-c断面図 X-X s1/250  
Y-Y s1/100



建築士事務所 知事登録第 7-544 号 哉建築設計事務所 本松 2 丁目 6 番 41 号 TEL(0859)33-3725 及建築士大臣登録第 139310 号 木下俊哉	検 図	製 図	記 事	整理番号
--	-----	-----	-----	------