


種別面積 一覧表

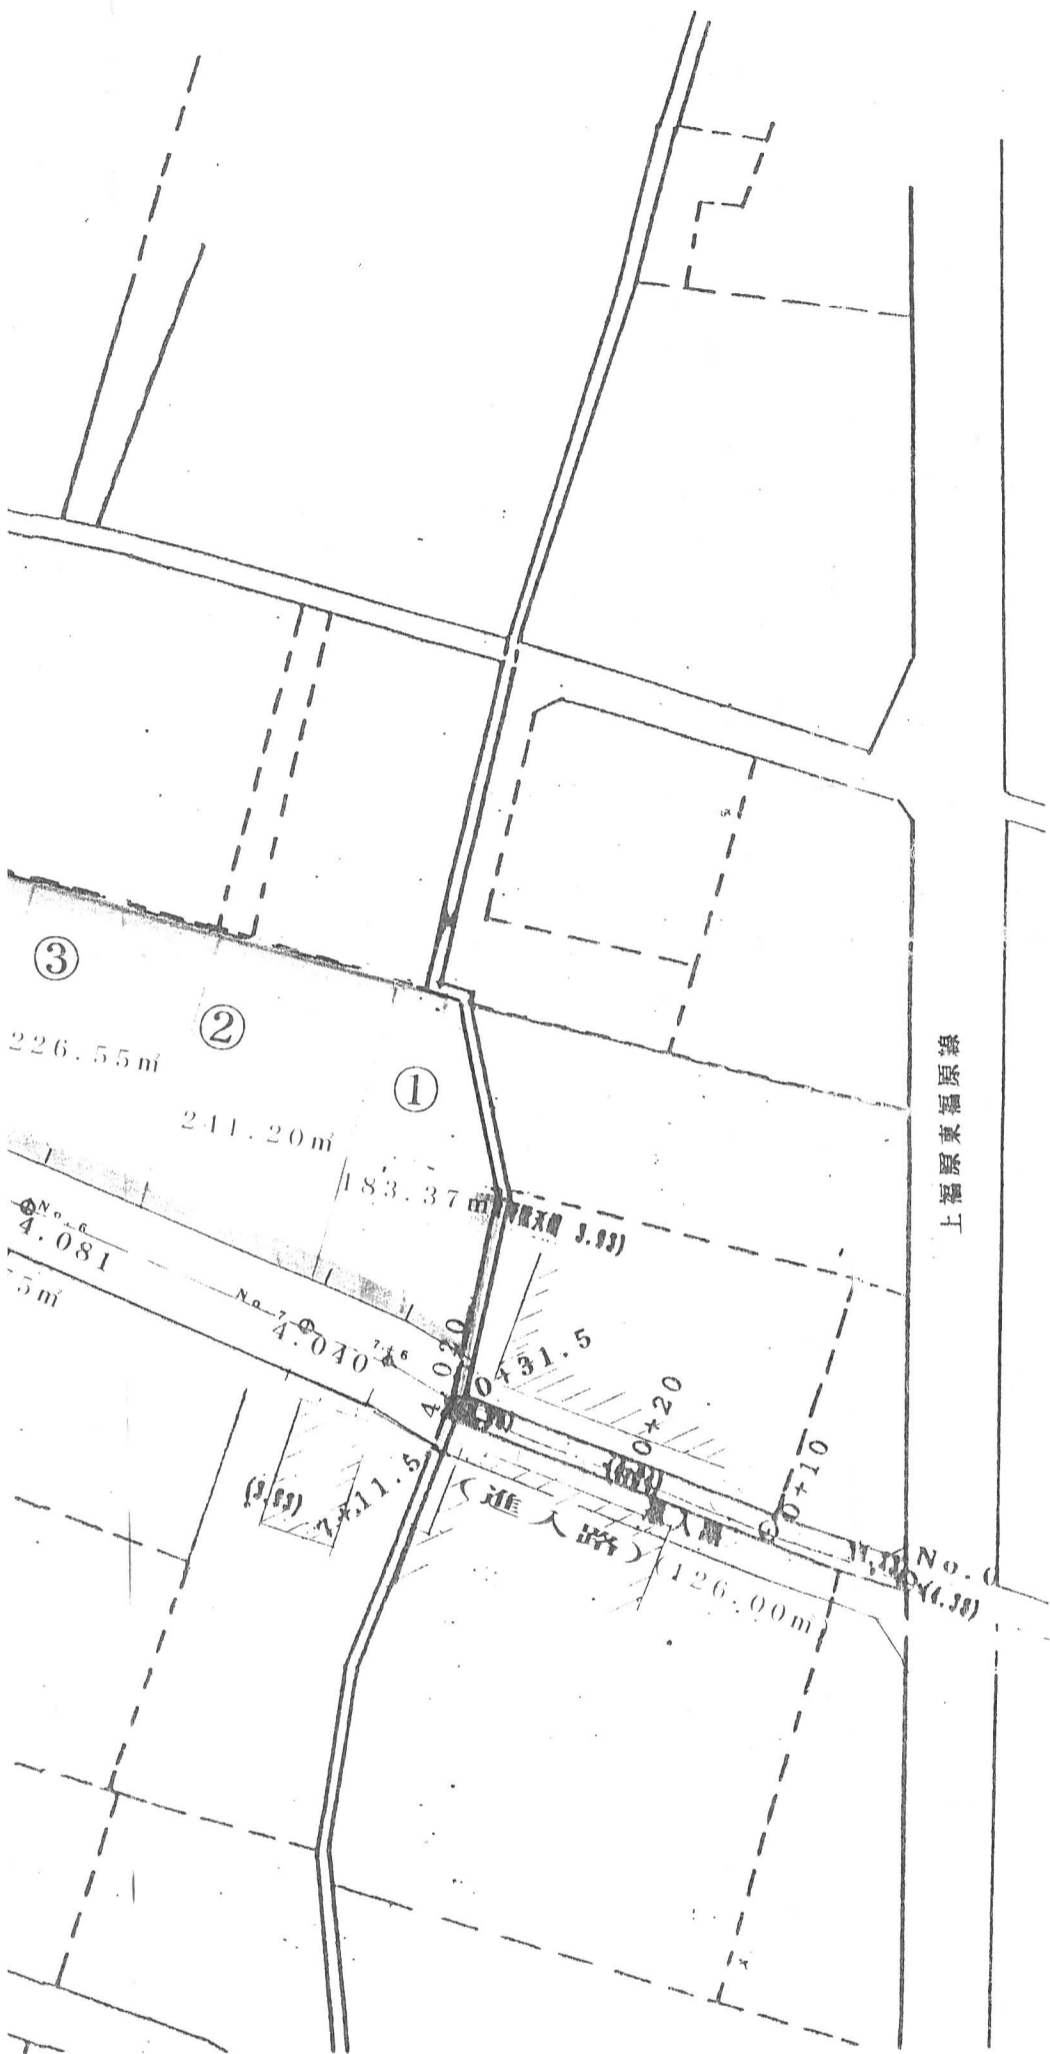

種別 番号	面積	備考
宅 地	m	
①	183.37	
②	241.20	
③	226.55	
④	201.60	
⑤	216.385	
⑥	227.515	
⑦	215.915	
⑧	204.75	
⑨	201.65	
⑩	199.50	
⑪	201.60	
⑫	196.00	
⑬	183.05	
⑭	189.86	
⑮	177.47	
⑯	226.55	
⑰	252.60	
小 計	3550.69	
緑 地	168.96	
小 計	168.96	
道 路		
幹線道路	920.825	
支線1号	452.080	
支線2号	342.825	
連絡道路	163.425	
付替通路	28.60	
小 計	1908.61	
合 計	5459.26	
(進入路)	126.00	
(総 計)	5585.26	

工事名	ドゥムール東福原造成 工事		
工事場所	米子市東福原八丁目991-7外		
図面名	土地利用計画		
縮 尺	1/500		
作製年月日	10年1月 日	図番	18葉中4
設計者	米子市彦名町1460-4 (株)くるま		