

- アスファルト舗装 □ 土間コンクリート
- カラー舗装
- インターロッキング舗装
- 緑地
- 砂利敷
- 排水路

A 1 型水路


B VS側溝 W300×H600

C U字溝 150+樹

擁壁

- ①-① L型擁壁 H=1300+UNフェンス H=600
- ④-④ L型擁壁 H=1200+UNフェンス H=600
- ③-③ L型擁壁 H=1500+UNフェンス H=600
- ⑥-⑥ L型擁壁 H=1400+UNフェンス H=800
- ⑦-⑦ L型擁壁 H=1400+UNフェンス H=800
- ⑩-⑩ L型擁壁 H=1300+UNフェンス H=800
- ⑤-⑤ L型擁壁 H=1600+UNフェンス H=600

— 開発区域

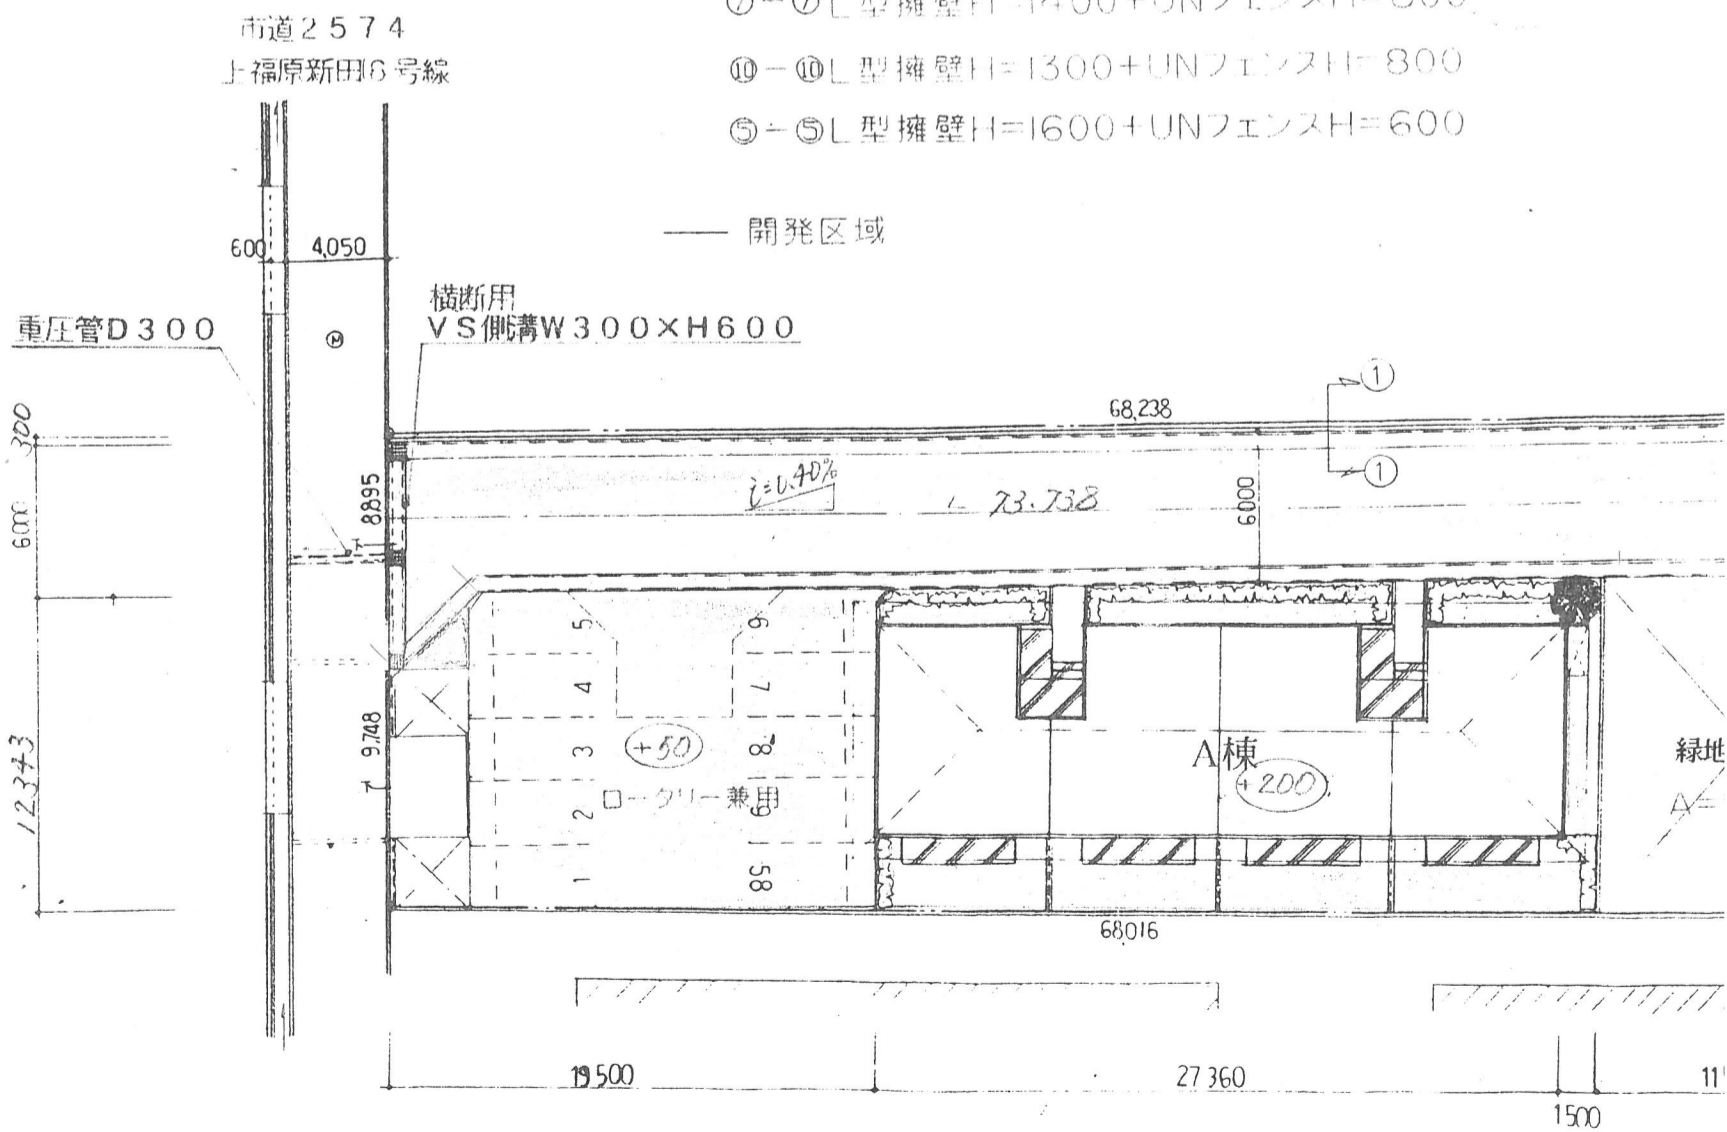

記
事

大和ハウス工業株