
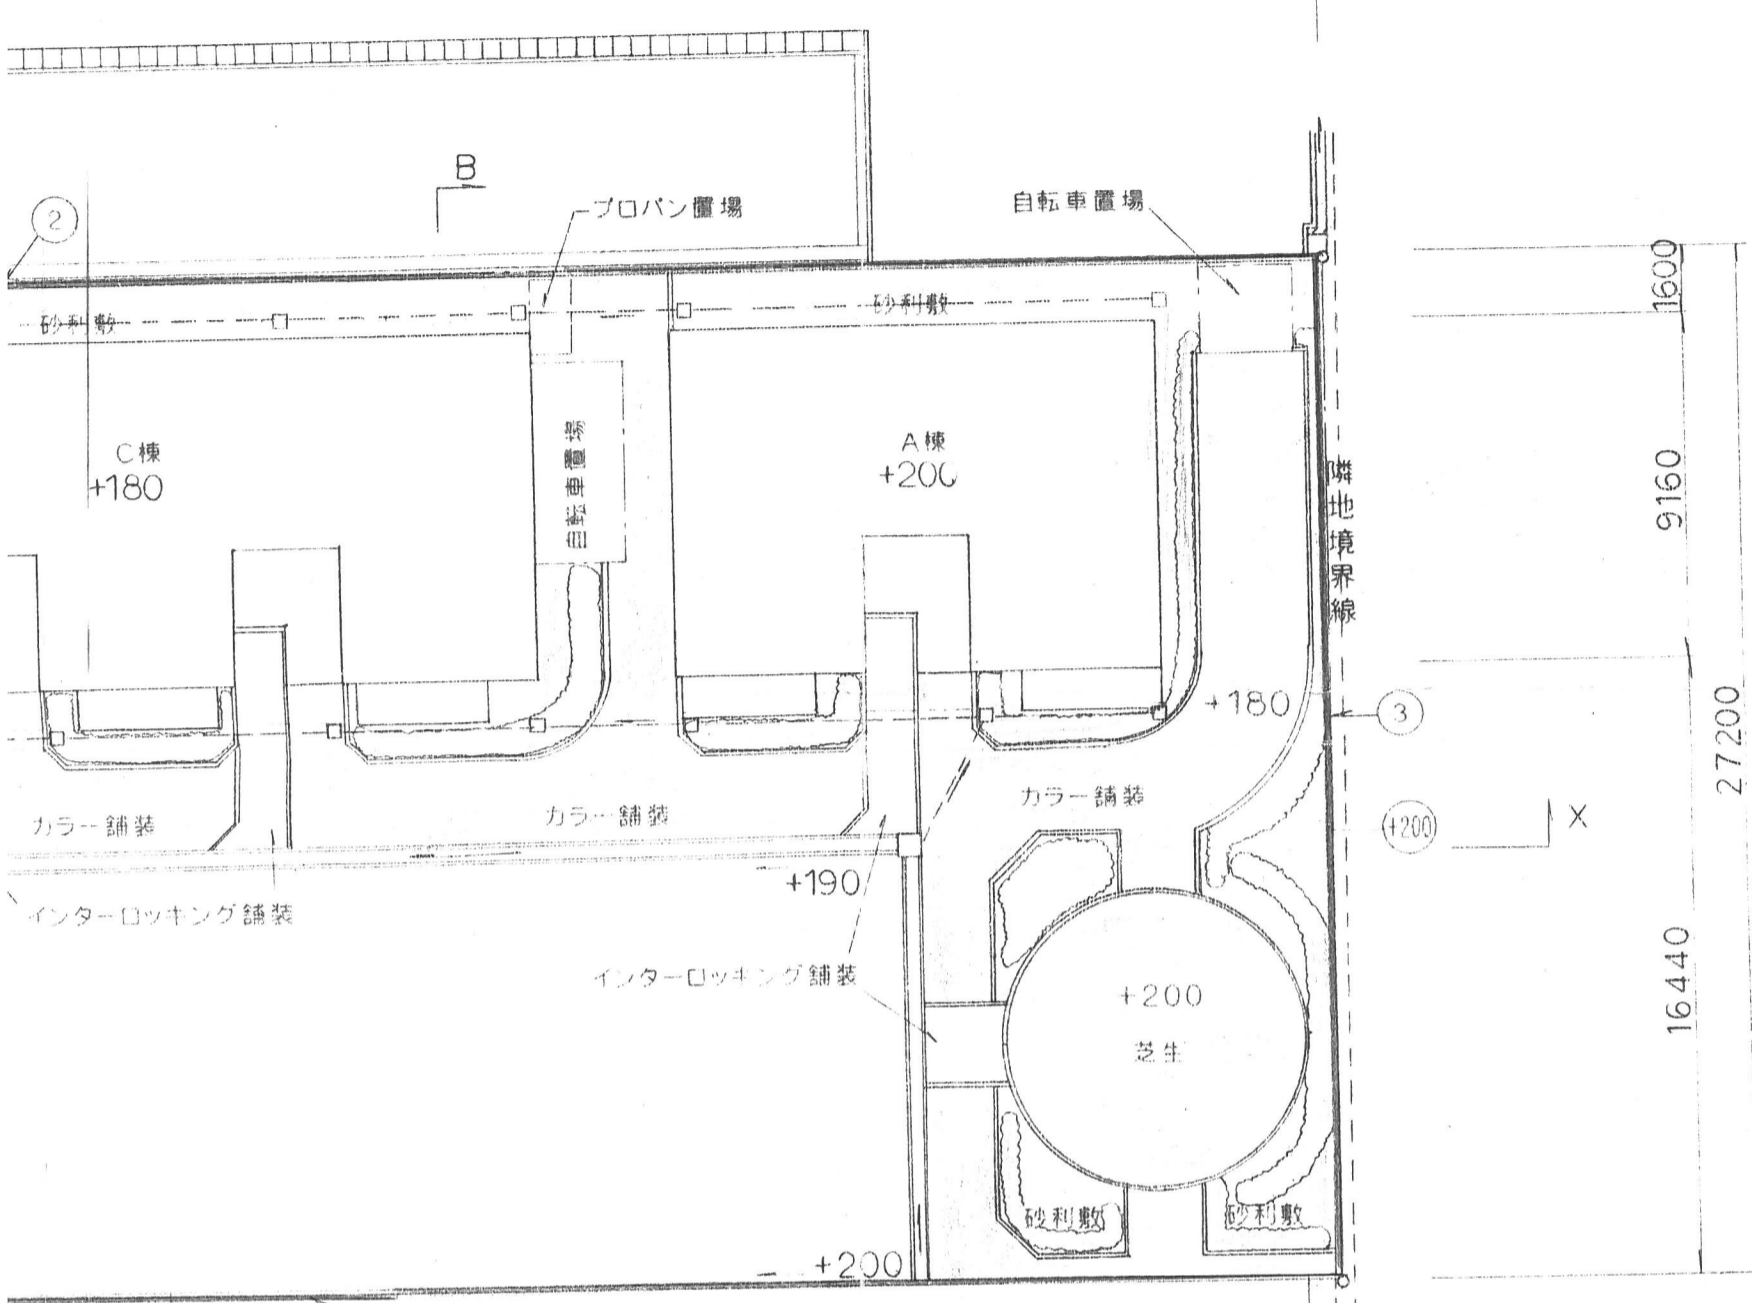


20990 3600 12800 4440

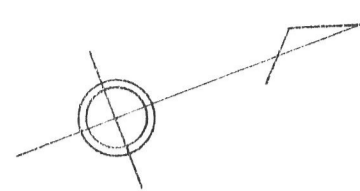

1600  
9160  
27200  
16440

リブ・ブロック2段積  
 CB1段積+リブ・ブロック1段積+UNフェンスH=800  
 L型擁壁H=1200+UNフェンスH=800  
 CB2段積+UNフェンスH=800  
 U字溝150+柵

- カラー舗装
- アスファルト舗装
- 砂利敷
- 土間コン
- 芝生・植樹
- インターロッキング舗装

S=1:200



株式会社	校 関		主 査		工事名称 本生 太郎様 共同住宅新築工事 米子市米原6丁目	作成年月日	図面番号
	担 当	担 当	担 当	担 当		縮 尺 S=1:200	
					図面名称 土地利用計画図		