
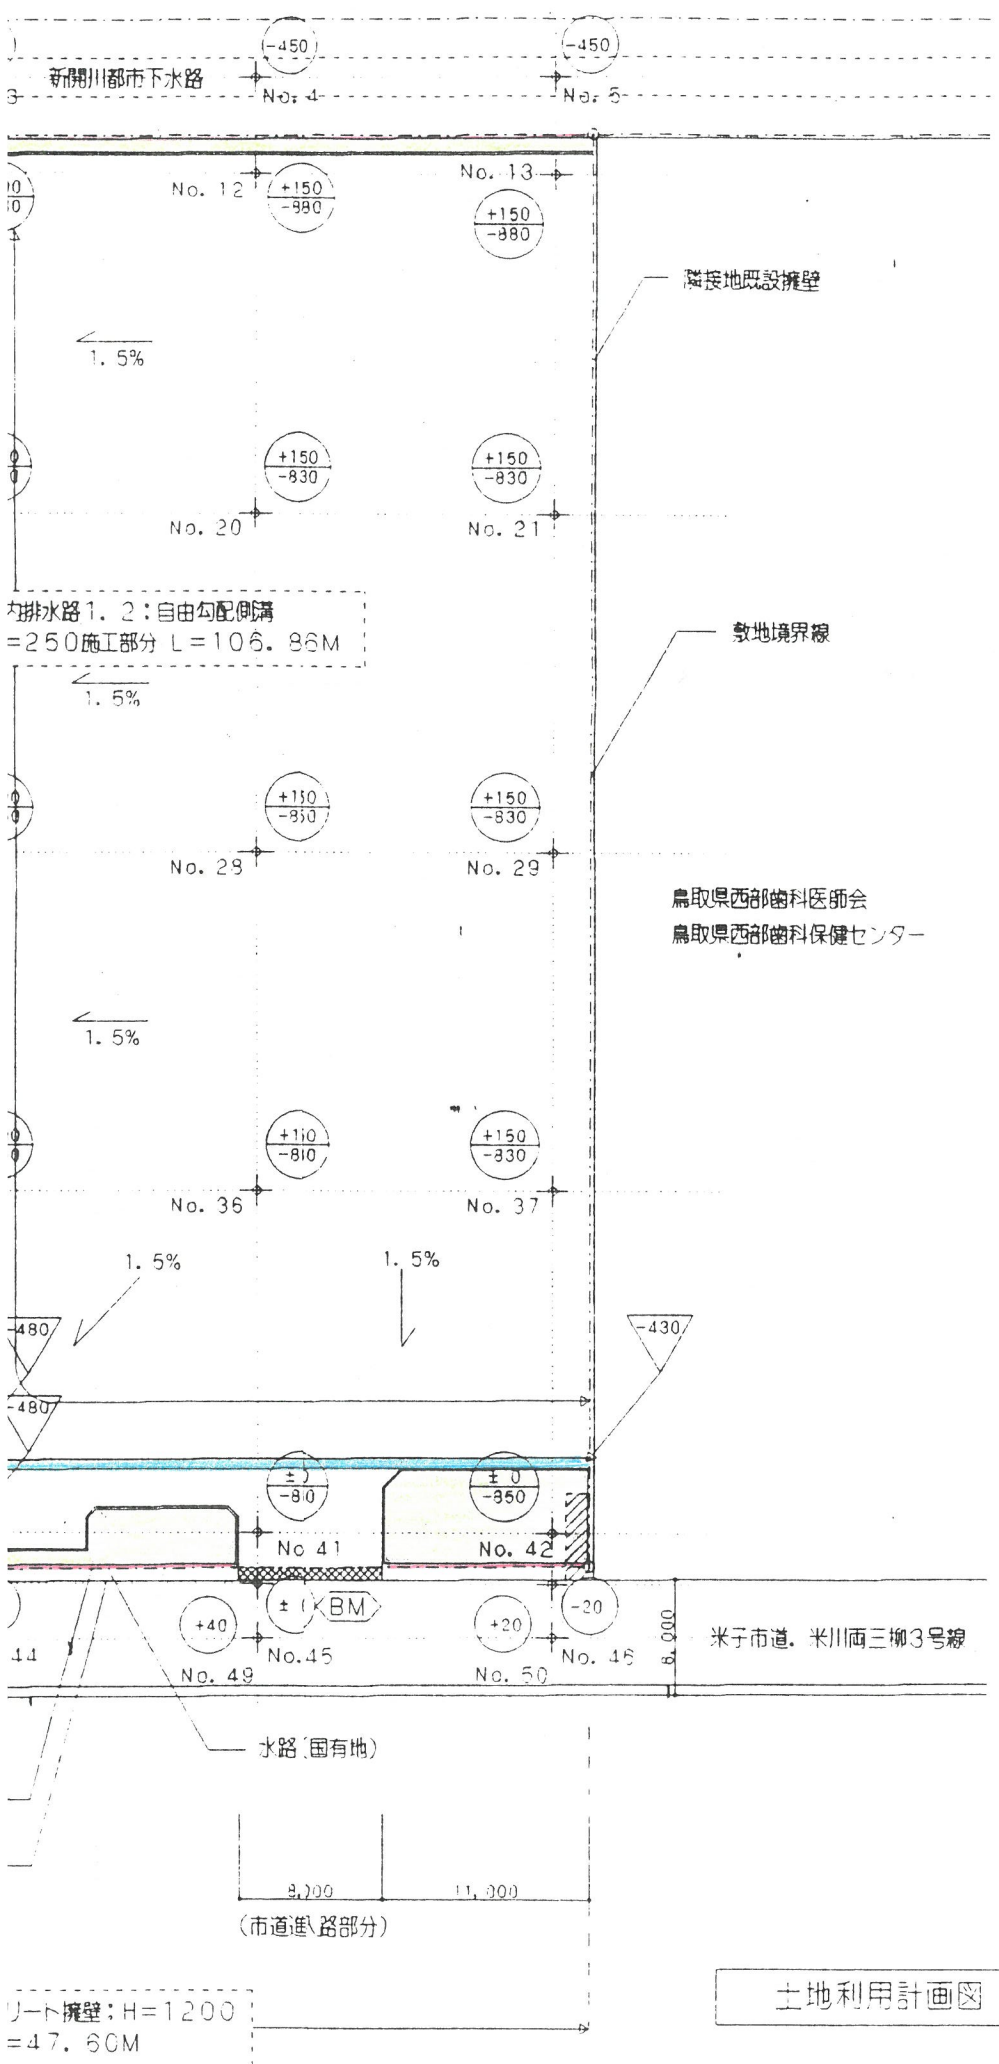


200

設都市下水路引込み管VUΦ150

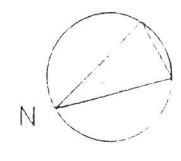

凡例 1

- No. 1 — 測点を示す。
- $\frac{+200}{-1600}$ — 造成地盤高を示す。
現況地盤高を示す。
- $\nabla -380$ — 水路底高を示す。
- $\bigcirc -450$ — 周辺地盤高を示す。(道路等)

凡例 1

- 擁壁工: 重量式コンクリート擁壁 H=1200 (Fc=18.0)
- 排水工: 自由勾配側溝 (標準用) W=250, H=250~500
グレーチング蓋版250用 (T-14) 騒音防止ゴム付
- 集水樹: 450角, H=850 RC製, グレーチング蓋 (樹蓋)
グレーチング蓋 (樹蓋) (T-14) 開閉式。
- 植込み部分: 縁石 (凝石) 120×250, L=600
- 既設スロープ撤去部分
- 進入路新設部分: 自由勾配側溝 W=700, 400
グレーチング蓋版700用, 400用 (T-25, 20) 騒音防止ゴム付

土地利用計画図 S=1:400