
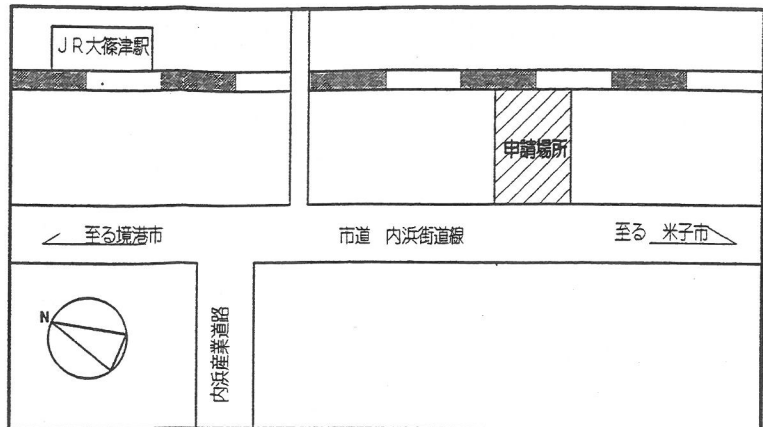
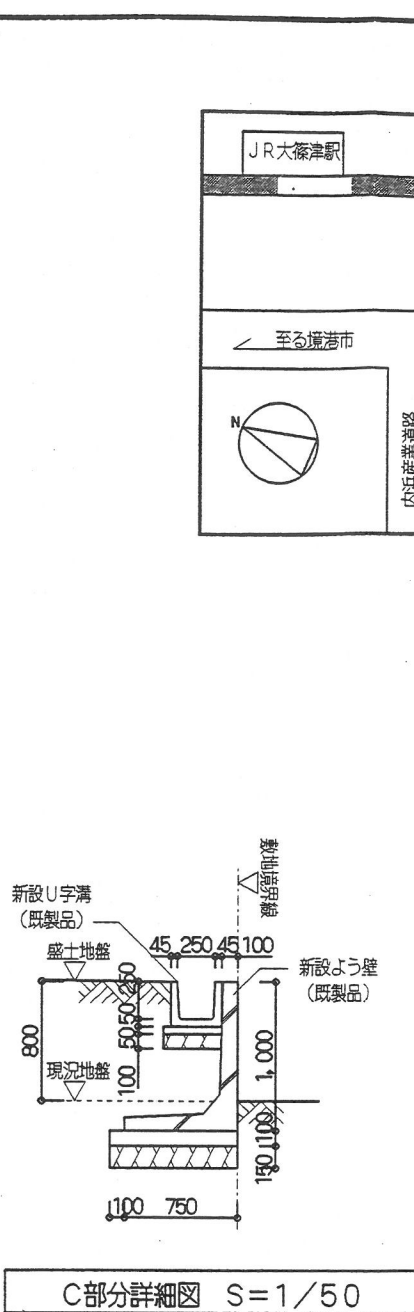
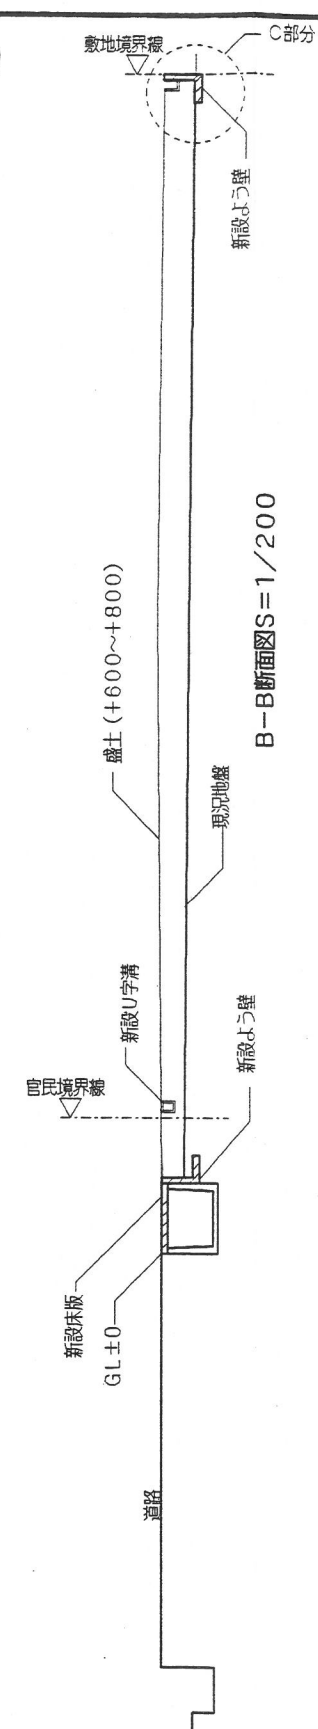


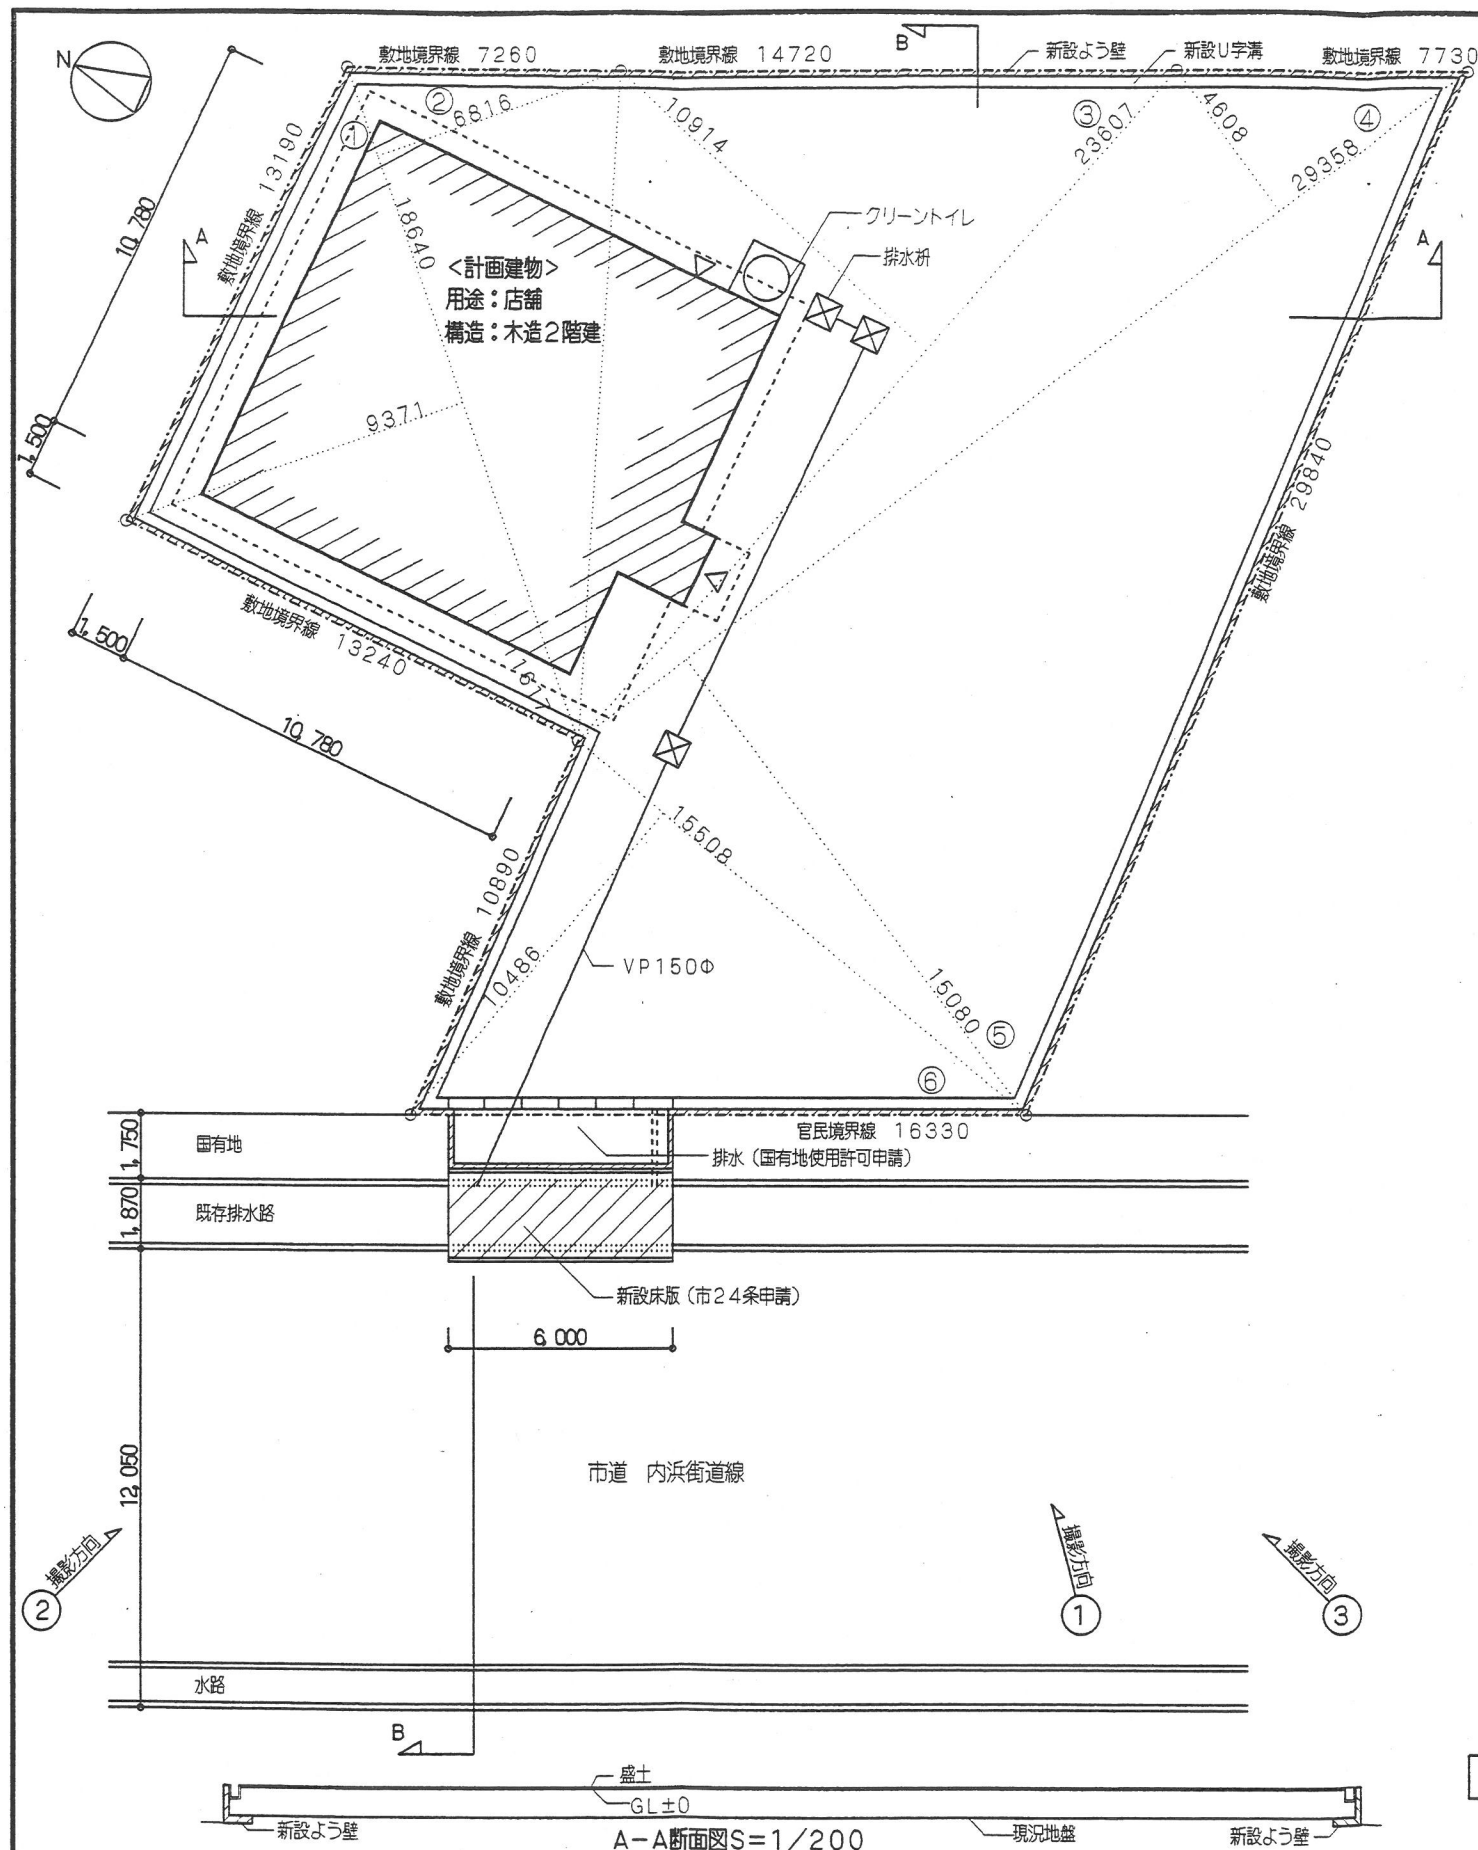

案内図

<排水計画>
 雨水: 吸込枳通過後既存側溝放流 (排水同意あり)
 雑排水: 吸込枳通過後既存側溝放流 (排水同意あり)
 汚水: 汲み取り式 (クリーントイレ)

建築面積 : 127.52m²
 1F床面積 : 125.81m²
 2F床面積 : 121.97m²
 延べ面積 : 247.78m²

<その他>
 国有地使用許可
 米子市道路法24条許可

	敷地面積表 (M ²)
①	18.640× 9.371×0.5= 87.337
②	18.640× 6.816×0.5= 63.525
③	23.607×10.914×0.5=128.823
④	29.358× 4.608×0.5= 67.640
⑤	29.358×15.080×0.5=221.359
⑥	15.508×10.486×0.5= 81.308
合計	649.992 (196.62坪)