



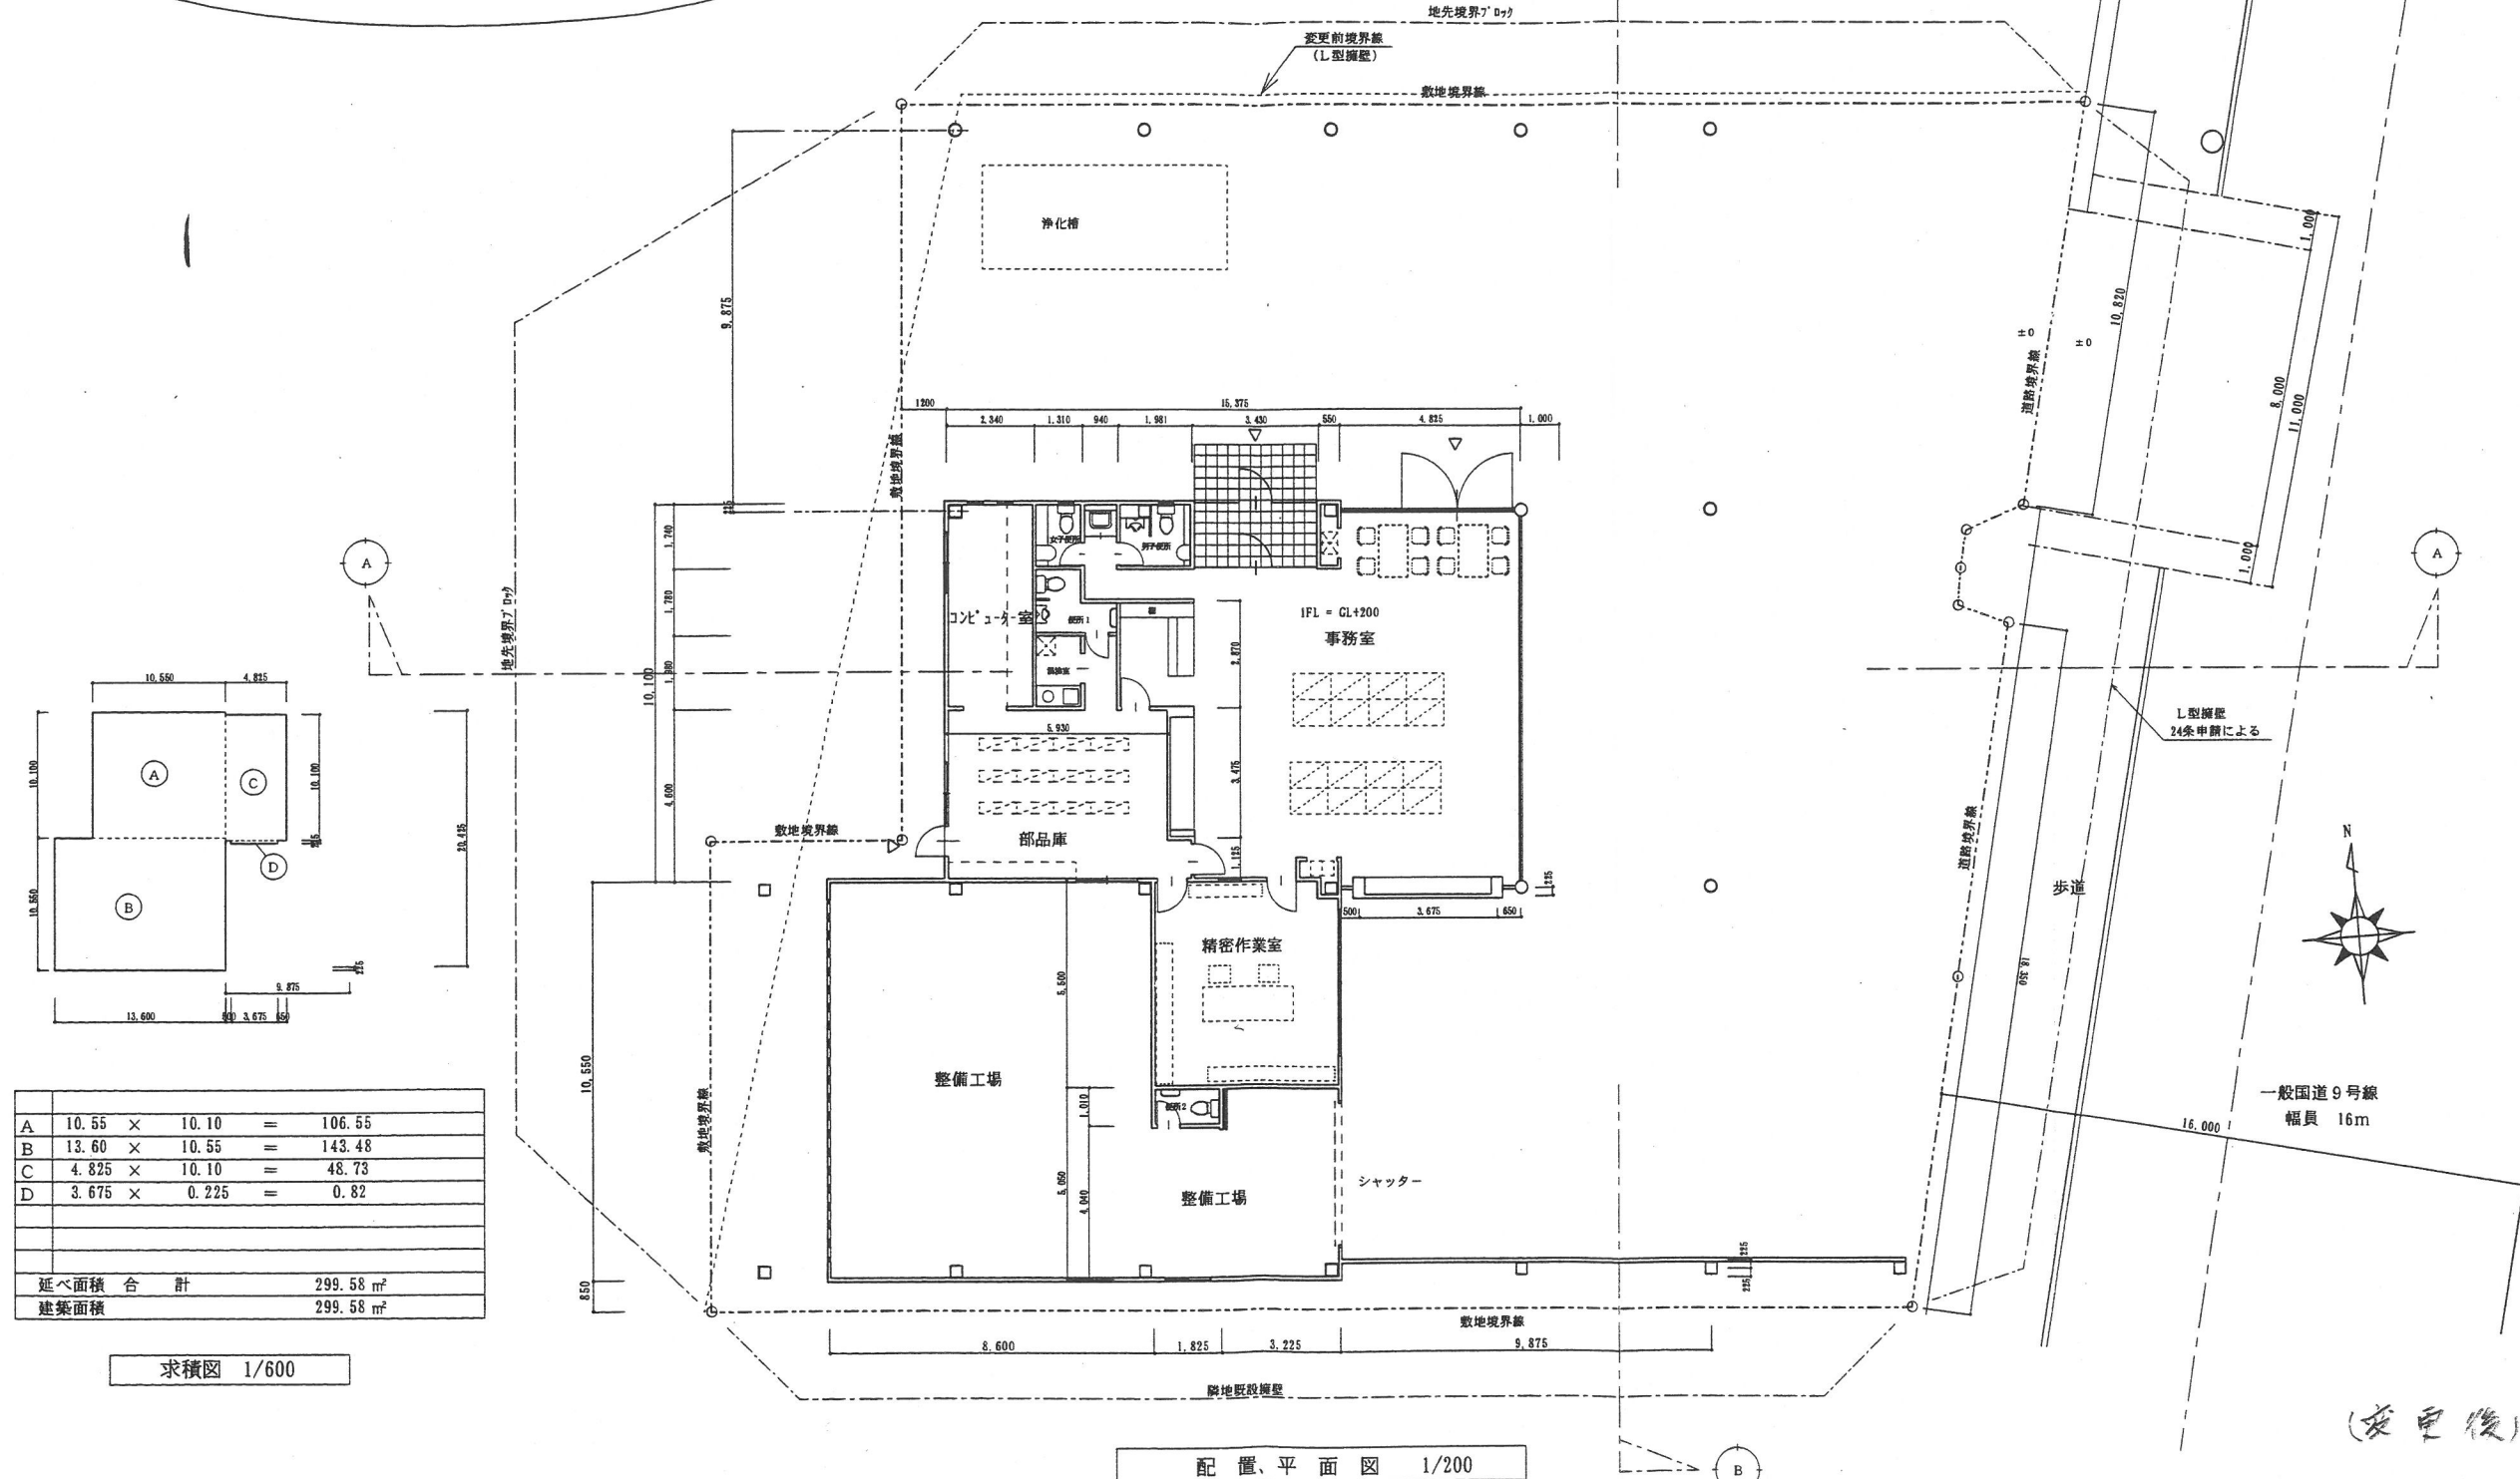

(変更後)

569

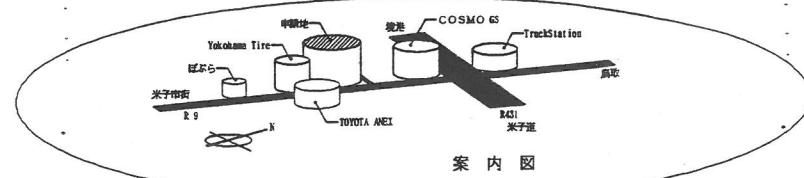

一級建築士事務所 有限責任 第 607号
 有限責任 羽子田設計事務所
 Y. HANEDA, ARCHITECT, OFFICE

一級建築士事務所 第 996号
 有限責任 羽子田設計事務所

(株) エクセレント新築工事

配置、平面、求積、案内図

K
 A 1/